


Bauzeitliche Wegeführung Westpark

M 1:750

3. Aushub Überbauten

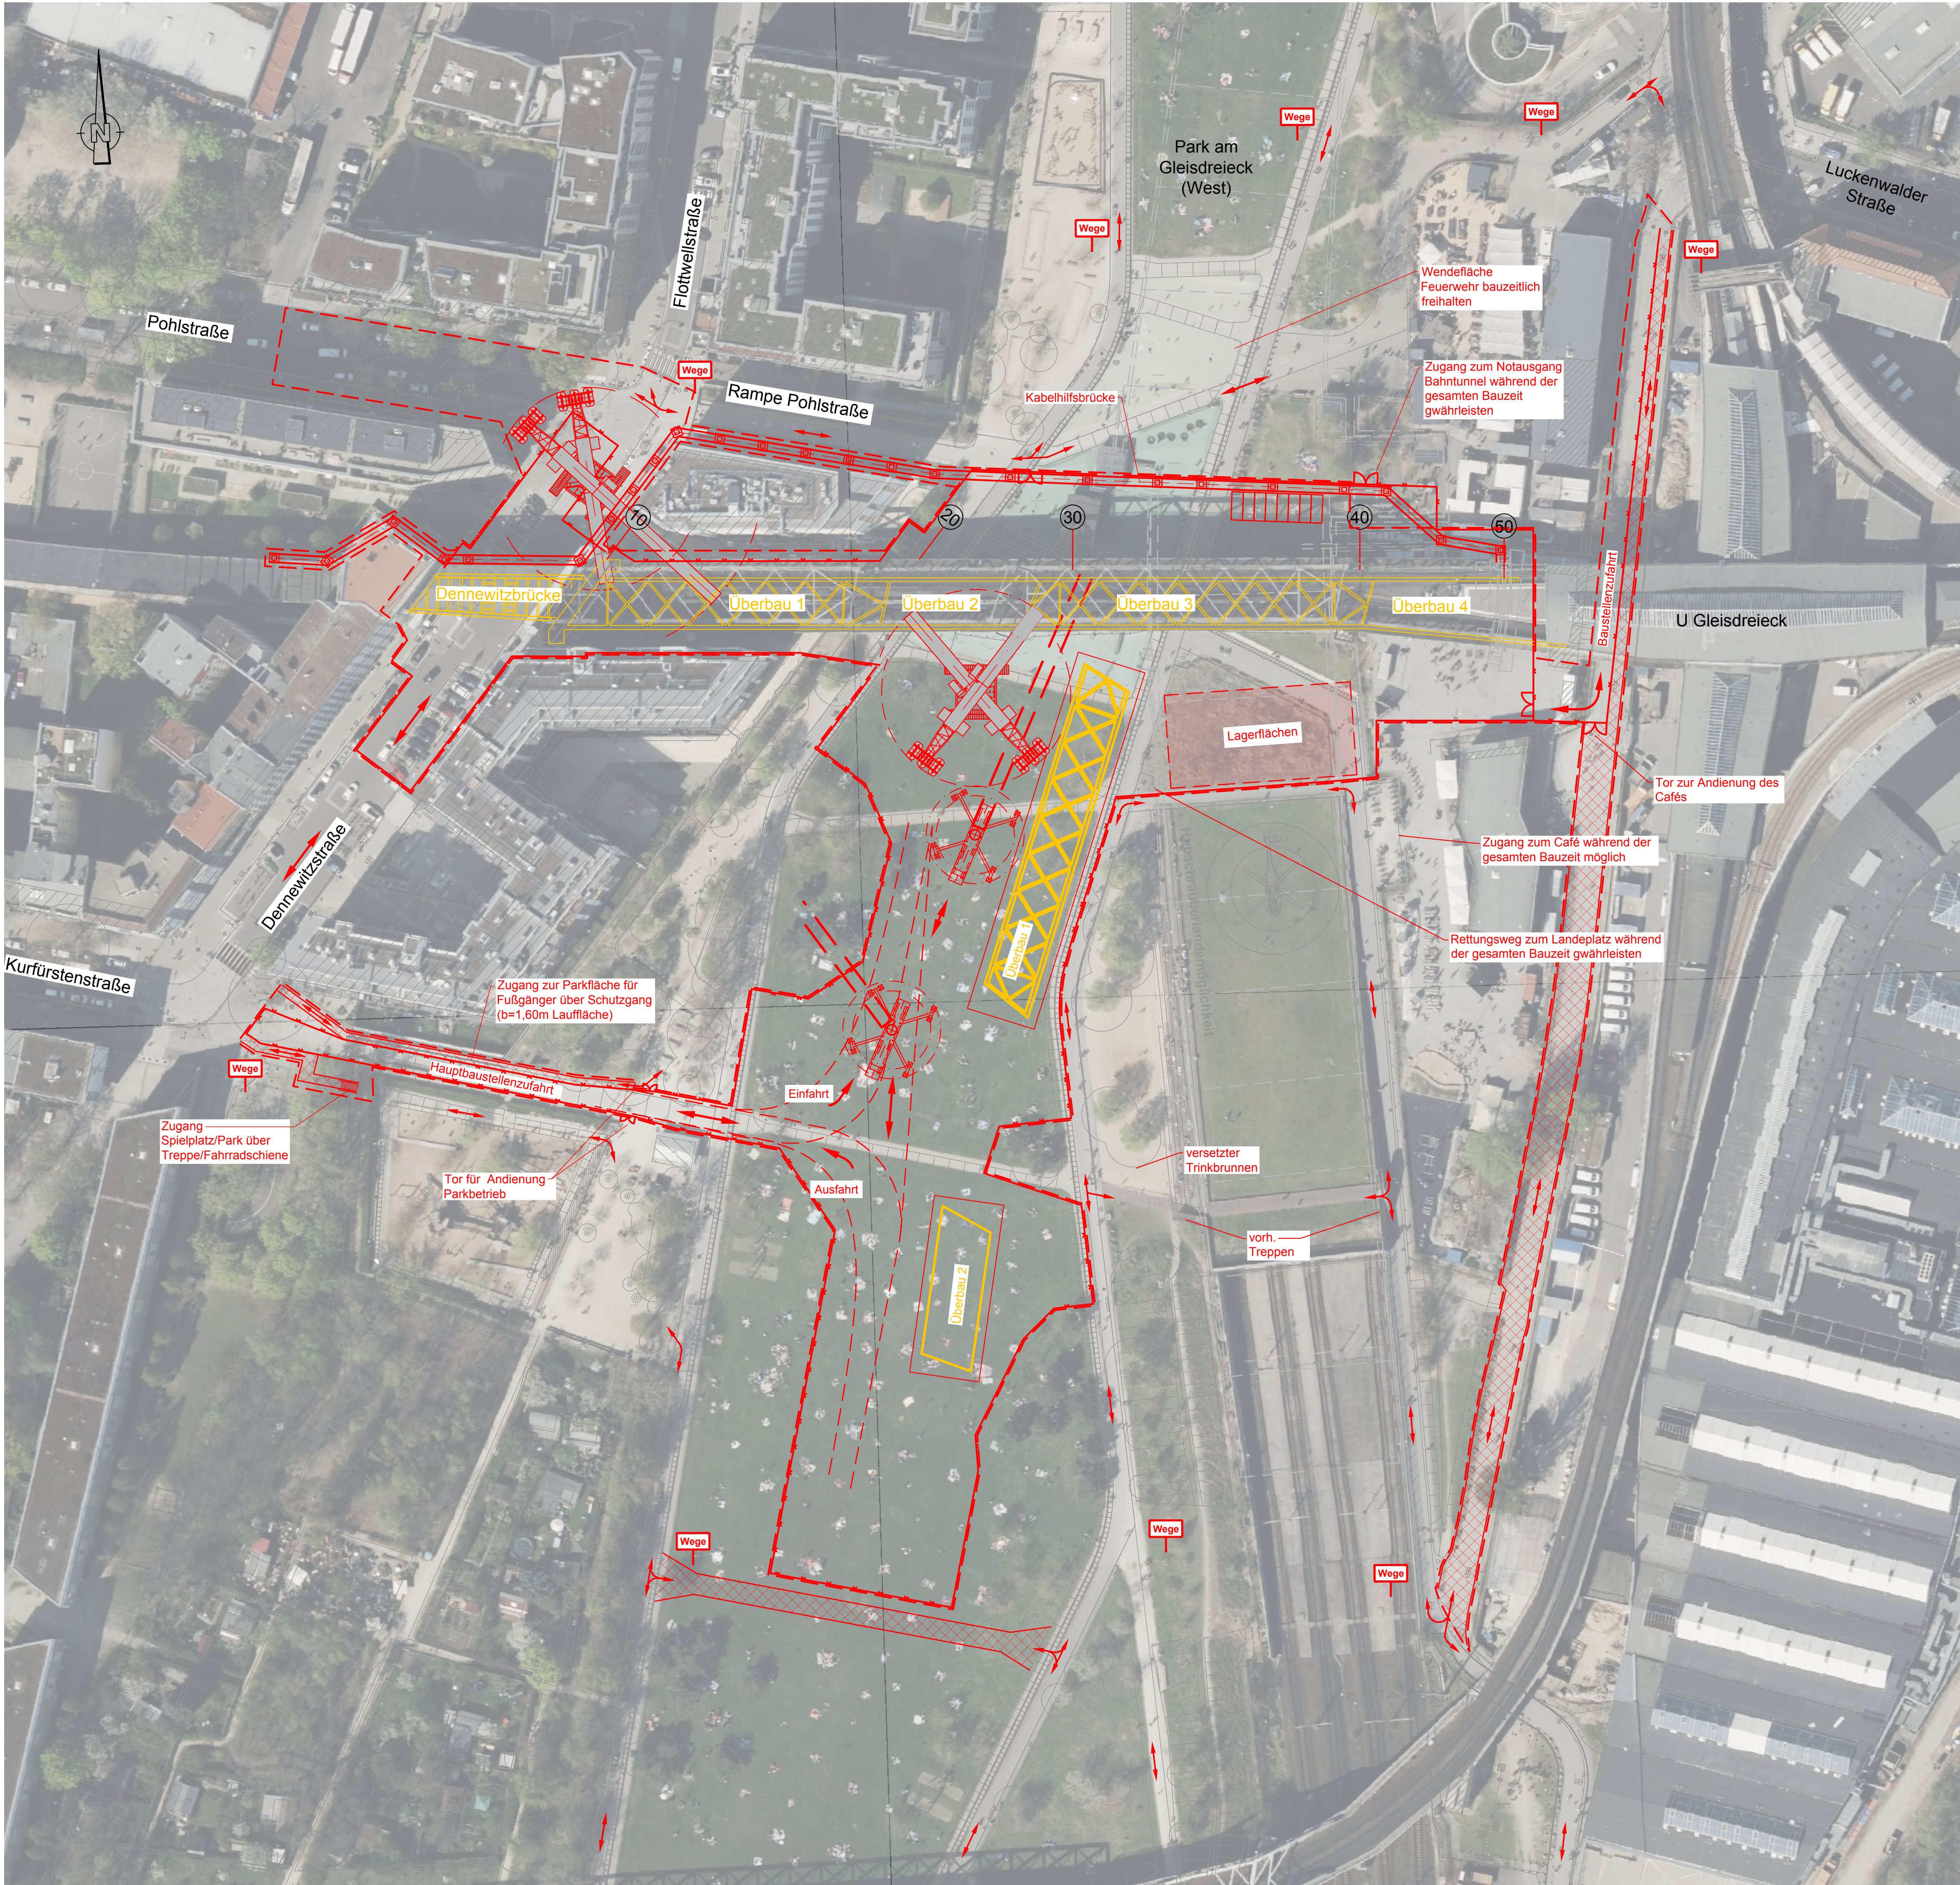

Legende:

- Bestand
- Neubau/Änderung
- Rückbau
- Planfeststellungsgrenze
- Baustellenverkehr
- Fußgänger- und Radverkehr
- zusätzliche bauzeitliche Fuß- und Radwegführung
- Hinweisschild für Fußgänger

Meßstrecke 100mm

Unterlage 8.3					
0 Ausgangsverfahren: Antragsfassung			12.09.2025		
Index	Änderungen bzw. Ergänzungen				Planungsstand
Betriebsleiter		Techn. Aufsichtsbehörde		Zg.-Nr.	Go_Kus_GP1059
				Prüfingenieur	
Datum	Unterschrift	Datum	Unterschrift	Datum	Unterschrift
Freigabevermerke - BVG Projektleitung		Freigabevermerke - Planer			
Einverstanden		Zur Ausführung freigegeben		Übereinstimmung mit der Ausführungsplanung geprüft	
05.09.2025	<i>J. R.</i>				
Datum	Projektlg.	Datum	Projektlg.	Datum	Tragwerksplaner
Bauherr					
BERLINER VERKEHRSBETRIEBE (BVG)					
Anstalt des öffentlichen Rechts					
Bereich Infrastruktur					
Infrastrukturmanagement U-Bahn					
Für die Richtigkeit der Planungsunterlagen verantwortlich:					
Auftragnehmer					
GRASSL BERATENDE INGENIEURE BAUWESEN					
HERTZSTRASSE 20					
13158 BERLIN					
Tel.: 0 3 0 / 9 1 6 9 5 0 - 0					
Fax.: 0 3 0 / 9 1 6 9 5 1 1					
Email: berlin@grassl-ing.de					
29.08.2025					
Datum					
Für den Auftraggeber (sonstige Baubehörde)					
Die Übereinstimmung der Zeichnung mit der Ausführung wird bestätigt					
Für den Auftraggeber (Baufirma)					
29.08.2025					
Datum					
Lageskizze					
Zg.-Nr.:	Go_Kus_GP1059				OP
Dateiname:	Ersatzneubau Bauwerk XII und Dennewitzbrücke				
Go_Kus_GP1059_Wege.dwg					
Maßstab:					
1:750					
Blattgröße:	Bauzeitliche Wegeführung Westpark				
970x594	3. Aushub Überbauten				
Projekt-Nr.:					
A27596, A27496					
Bauwerksb.:	Bauwerksnr.:	Techn. Platz:	Örtlichkeit:	Linie U1/U3	
218-14, 218-10	B8, B9	WUV-GO -STR1	Gleisdreieck	Strecke MB	