


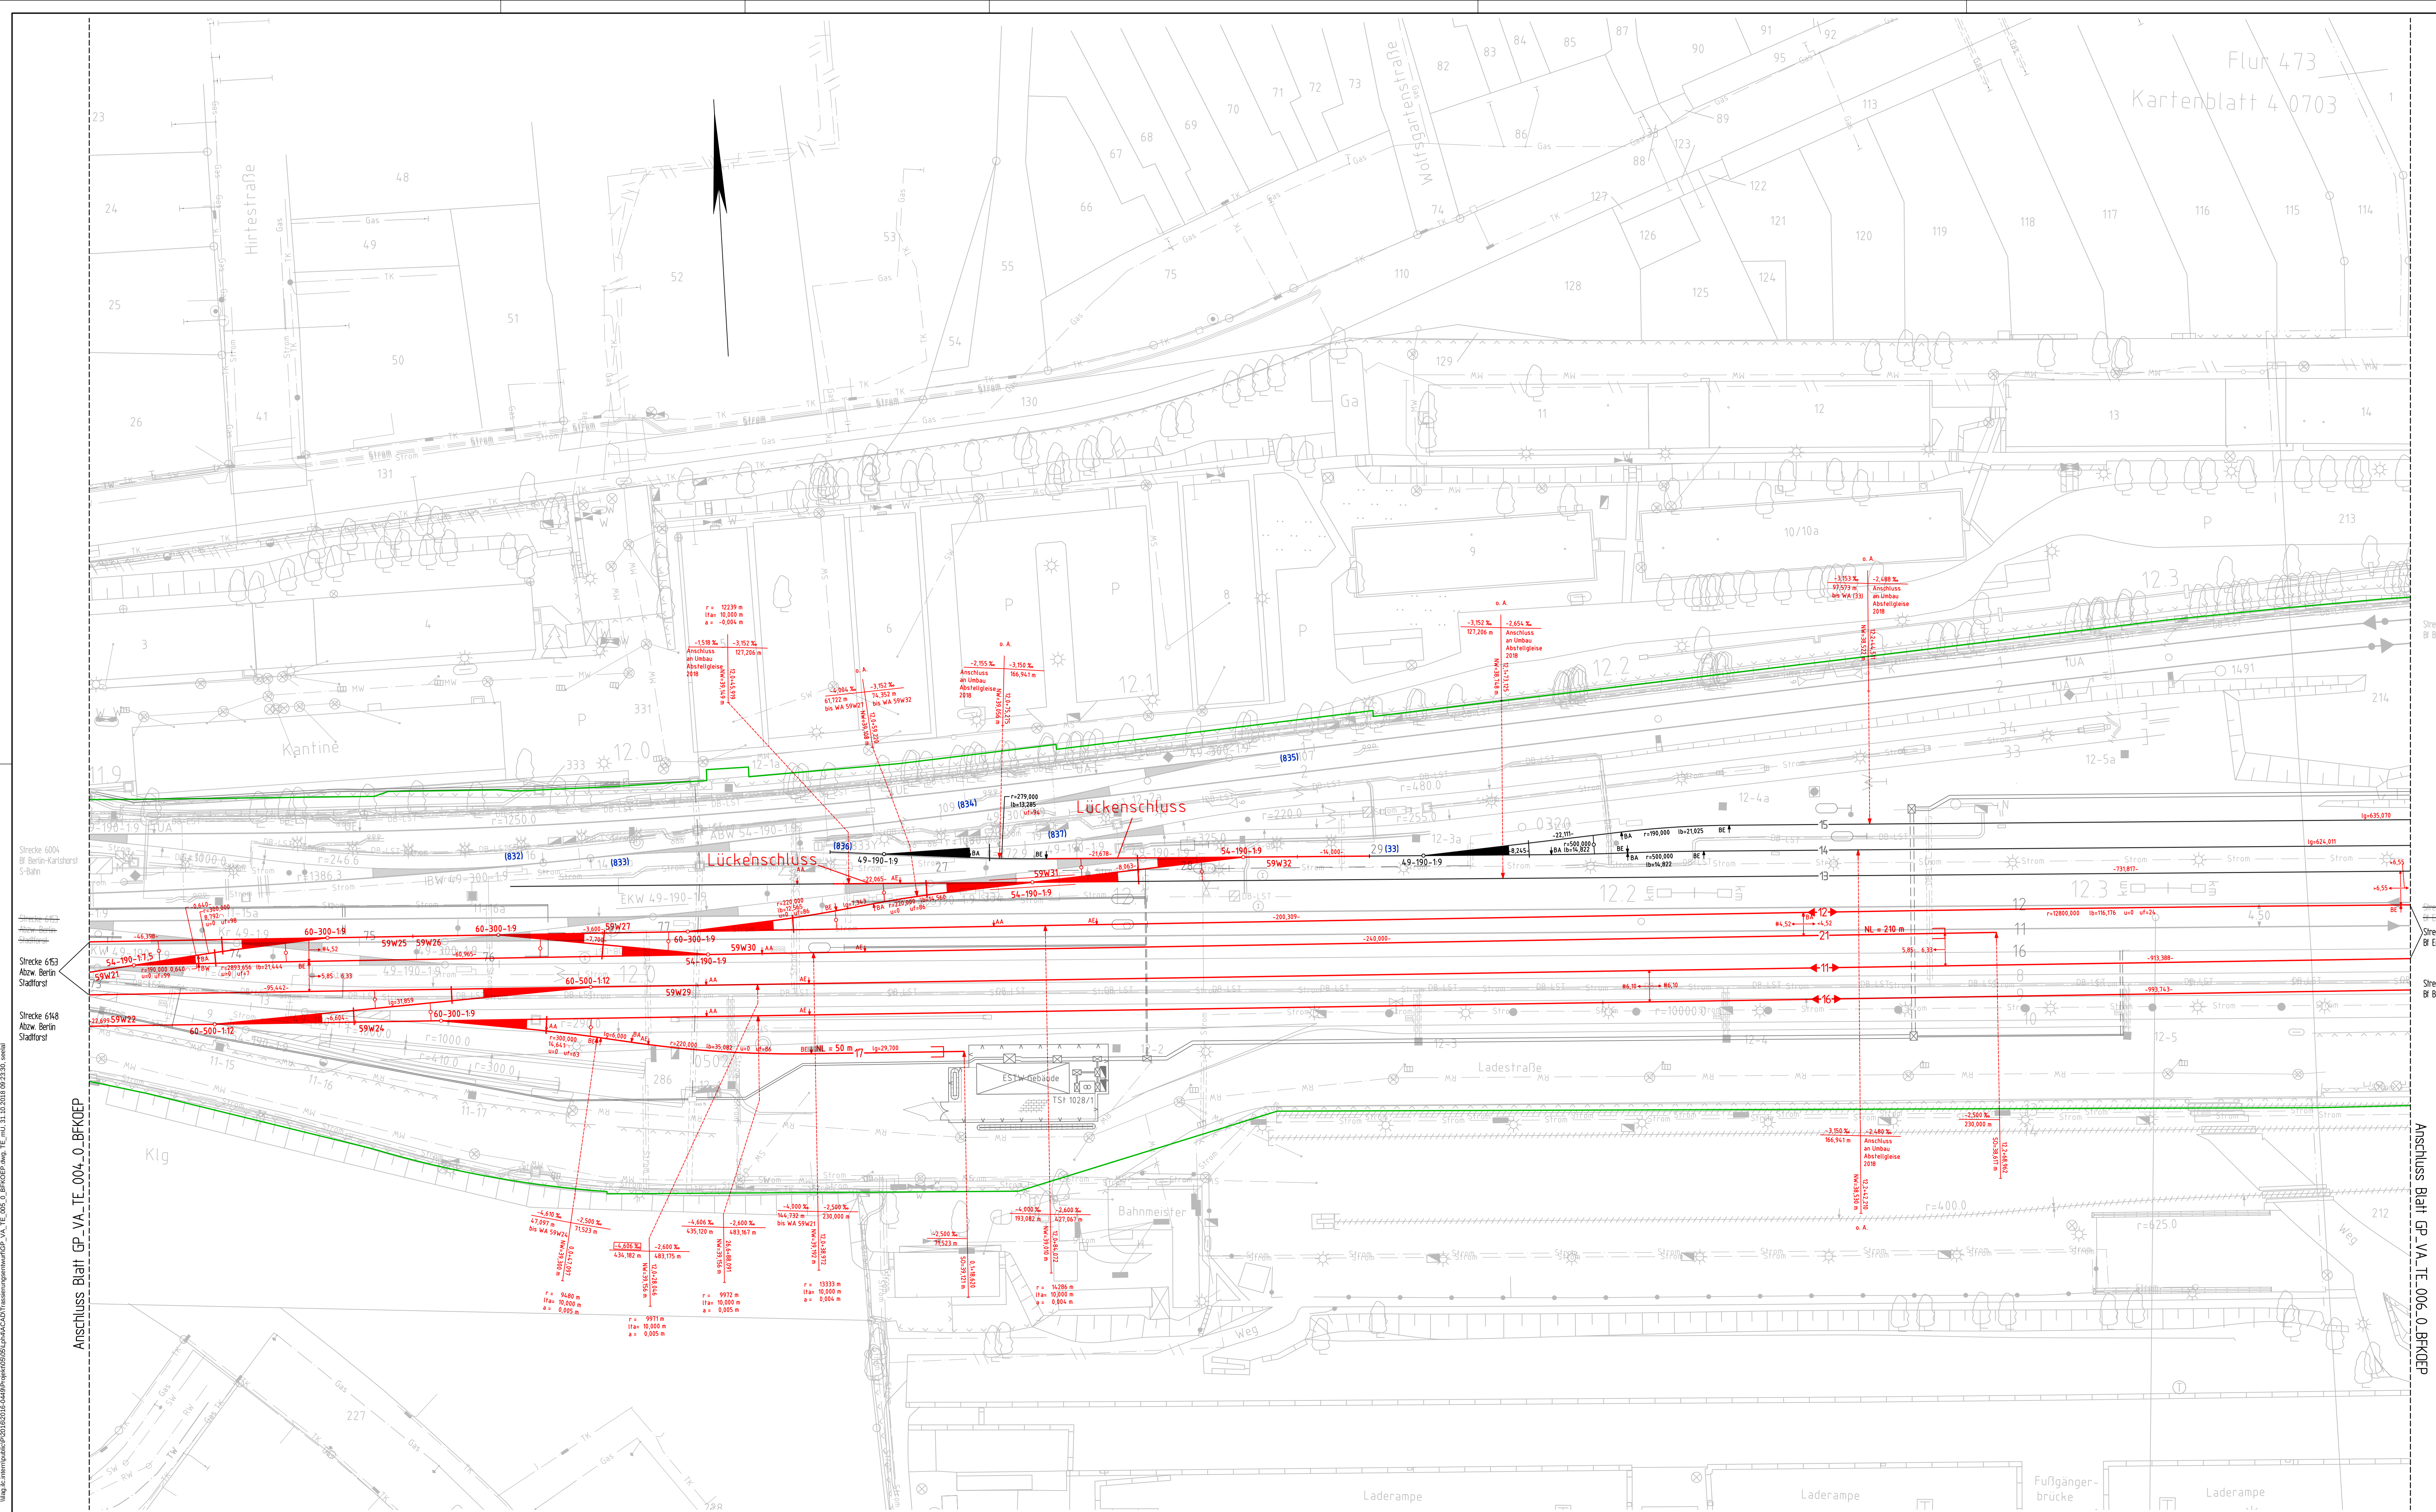

Legende:

Grenze DB	
Bestand	
veraltete M-Angaben	
Planung PA 16	
PA 17 - Nur zur Information	
neue Weichennummern Bestand	

Entwurfsgeschwindigkeiten:

Strecke 6004	Ve = 100 km/h	
Strecke 6153	Ve = 140 km/h	ab km 10,3
	Ve = 160 km/h	ab km 12,0

Gleis 6:

Weichenverb. 20/25	Ve = 60 km/h
Weichenverb. 22/29	Ve = 60 km/h
Weichenverb. 26/30	Ve = 40 km/h
Weichenverb. 31/32	Ve = 40 km/h
Abzweig Weiche 21	Ve = 40 km/h
Abzweig Weiche 24	Ve = 40 km/h
Abzweig Weiche 27	Ve = 40 km/h

Höchstgeschwindigkeiten:


Strecke 6004	Hg = 100 km/h
Strecke 6153	Hg = 120 km/h
	Hg = 140 km/h
	Hg = 160 km/h

Gleisänderung:

Höhenlage [cm]:	+ = Heben
	- = Senken
Seitenlage [cm]:	+ = Linksverschiebung
	- = Rechtsverschiebung

Längen und Neigungen der Gradienten beziehen sich auf die Gleisachsen

Unterlage 12.5

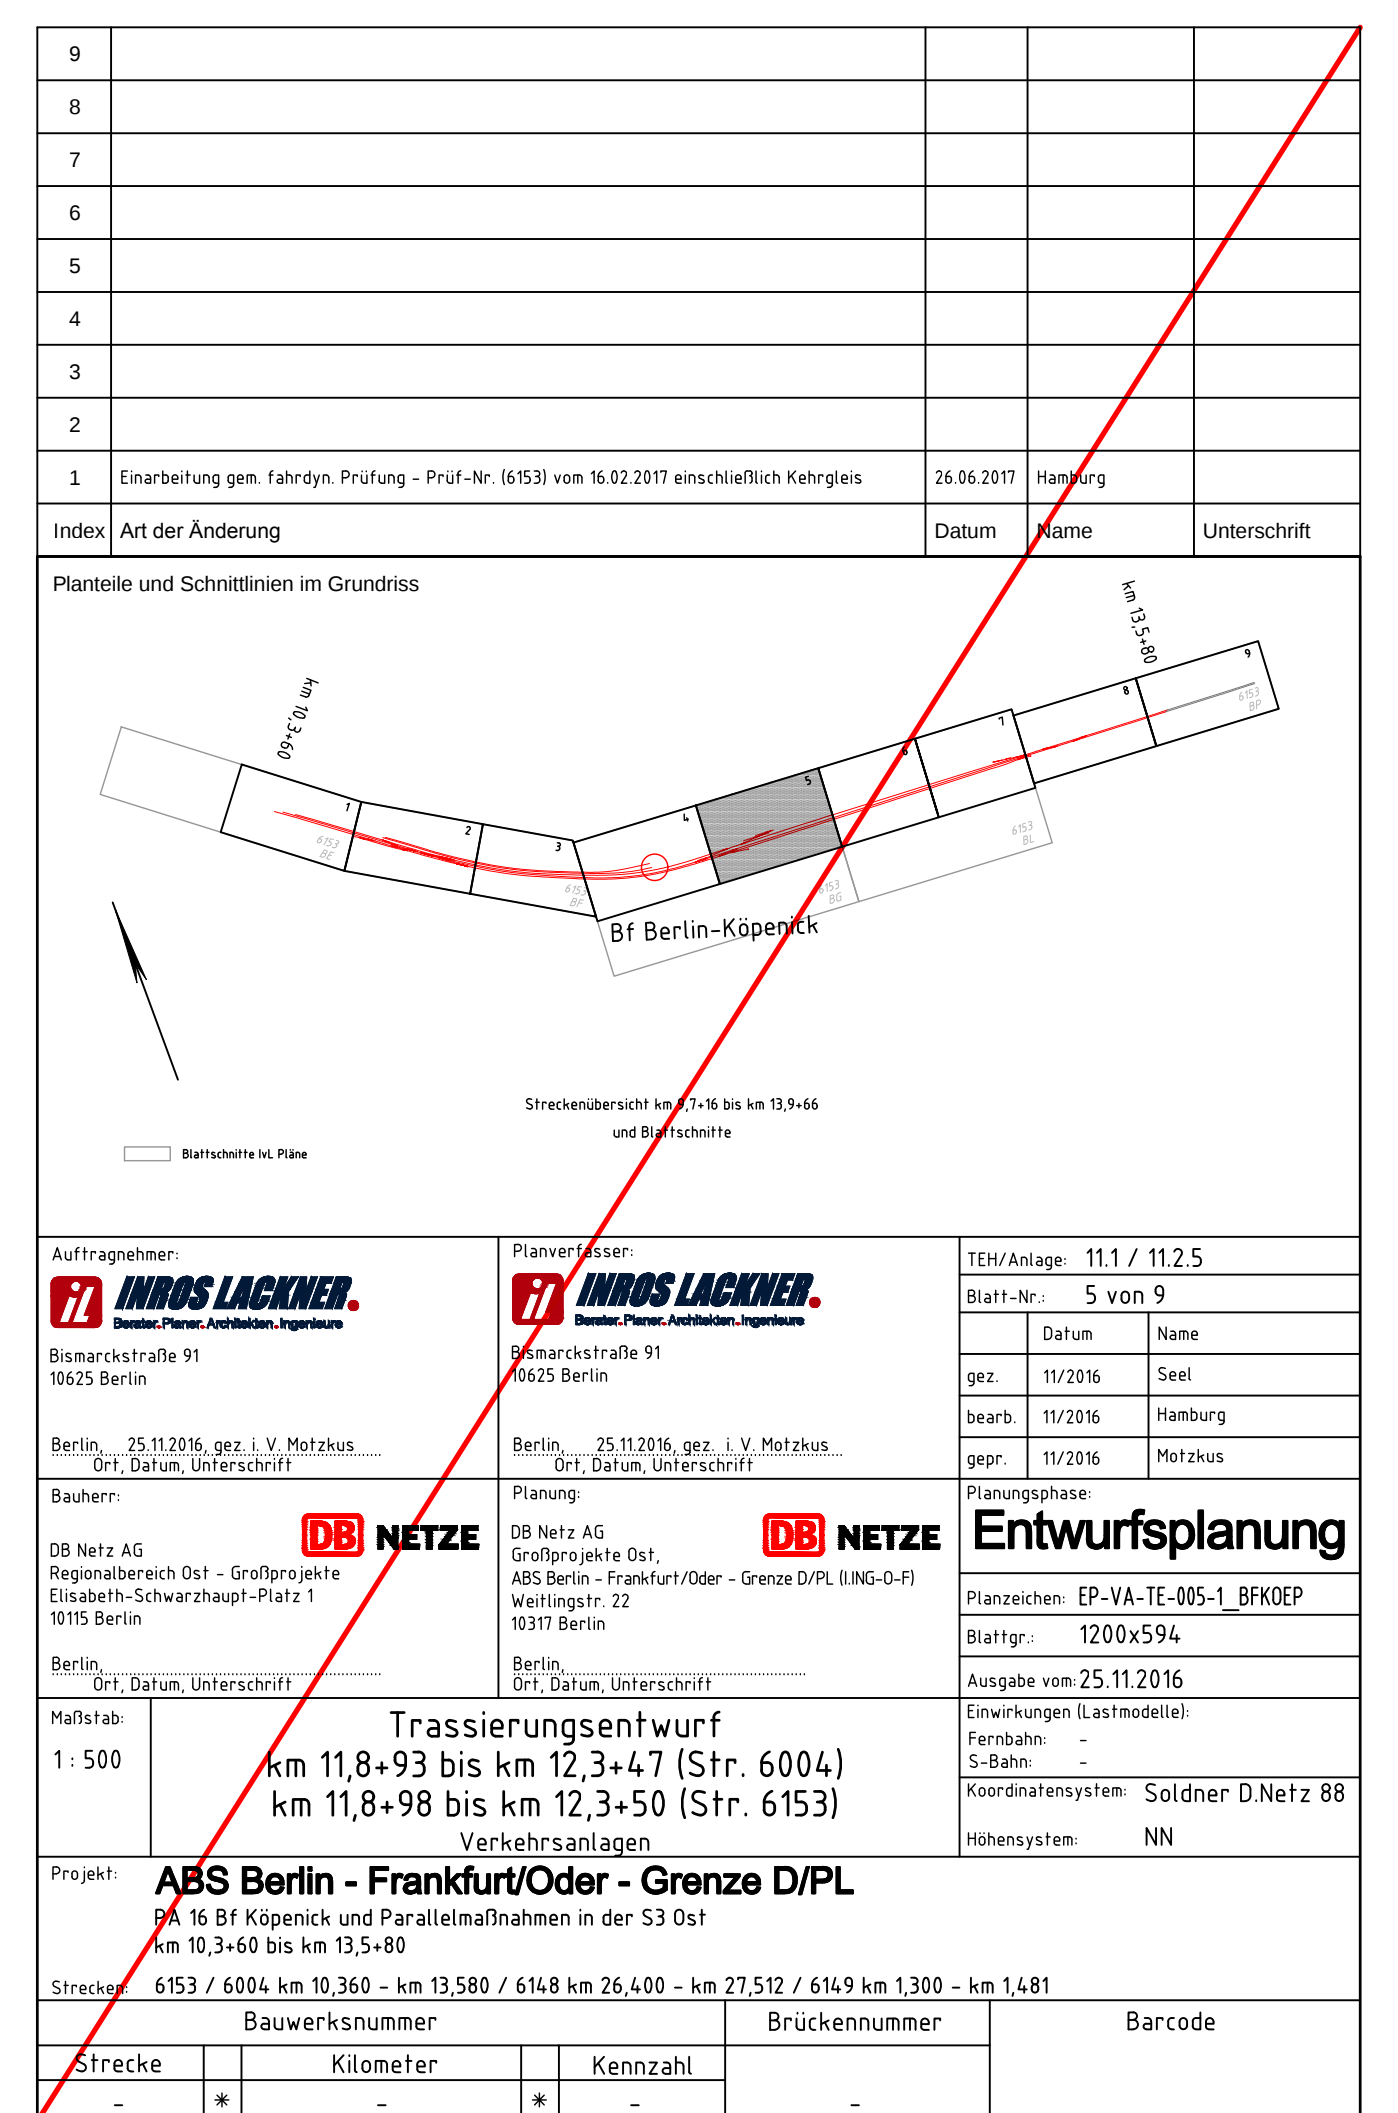

Genehmigungsvermerk Eisenbahn-Bundesamt	
Übersichtsplan	
Genehmigungsplanung: Unterlage für eine Entscheidung nach § 18 AEG	
Verfahrensantrag	
Vertragspartner des Vorhabenträgers	
Planfeststellungsplan	
Planfeststellungsplan	
Trassierungslageplan	
Trassierungslageplan	