


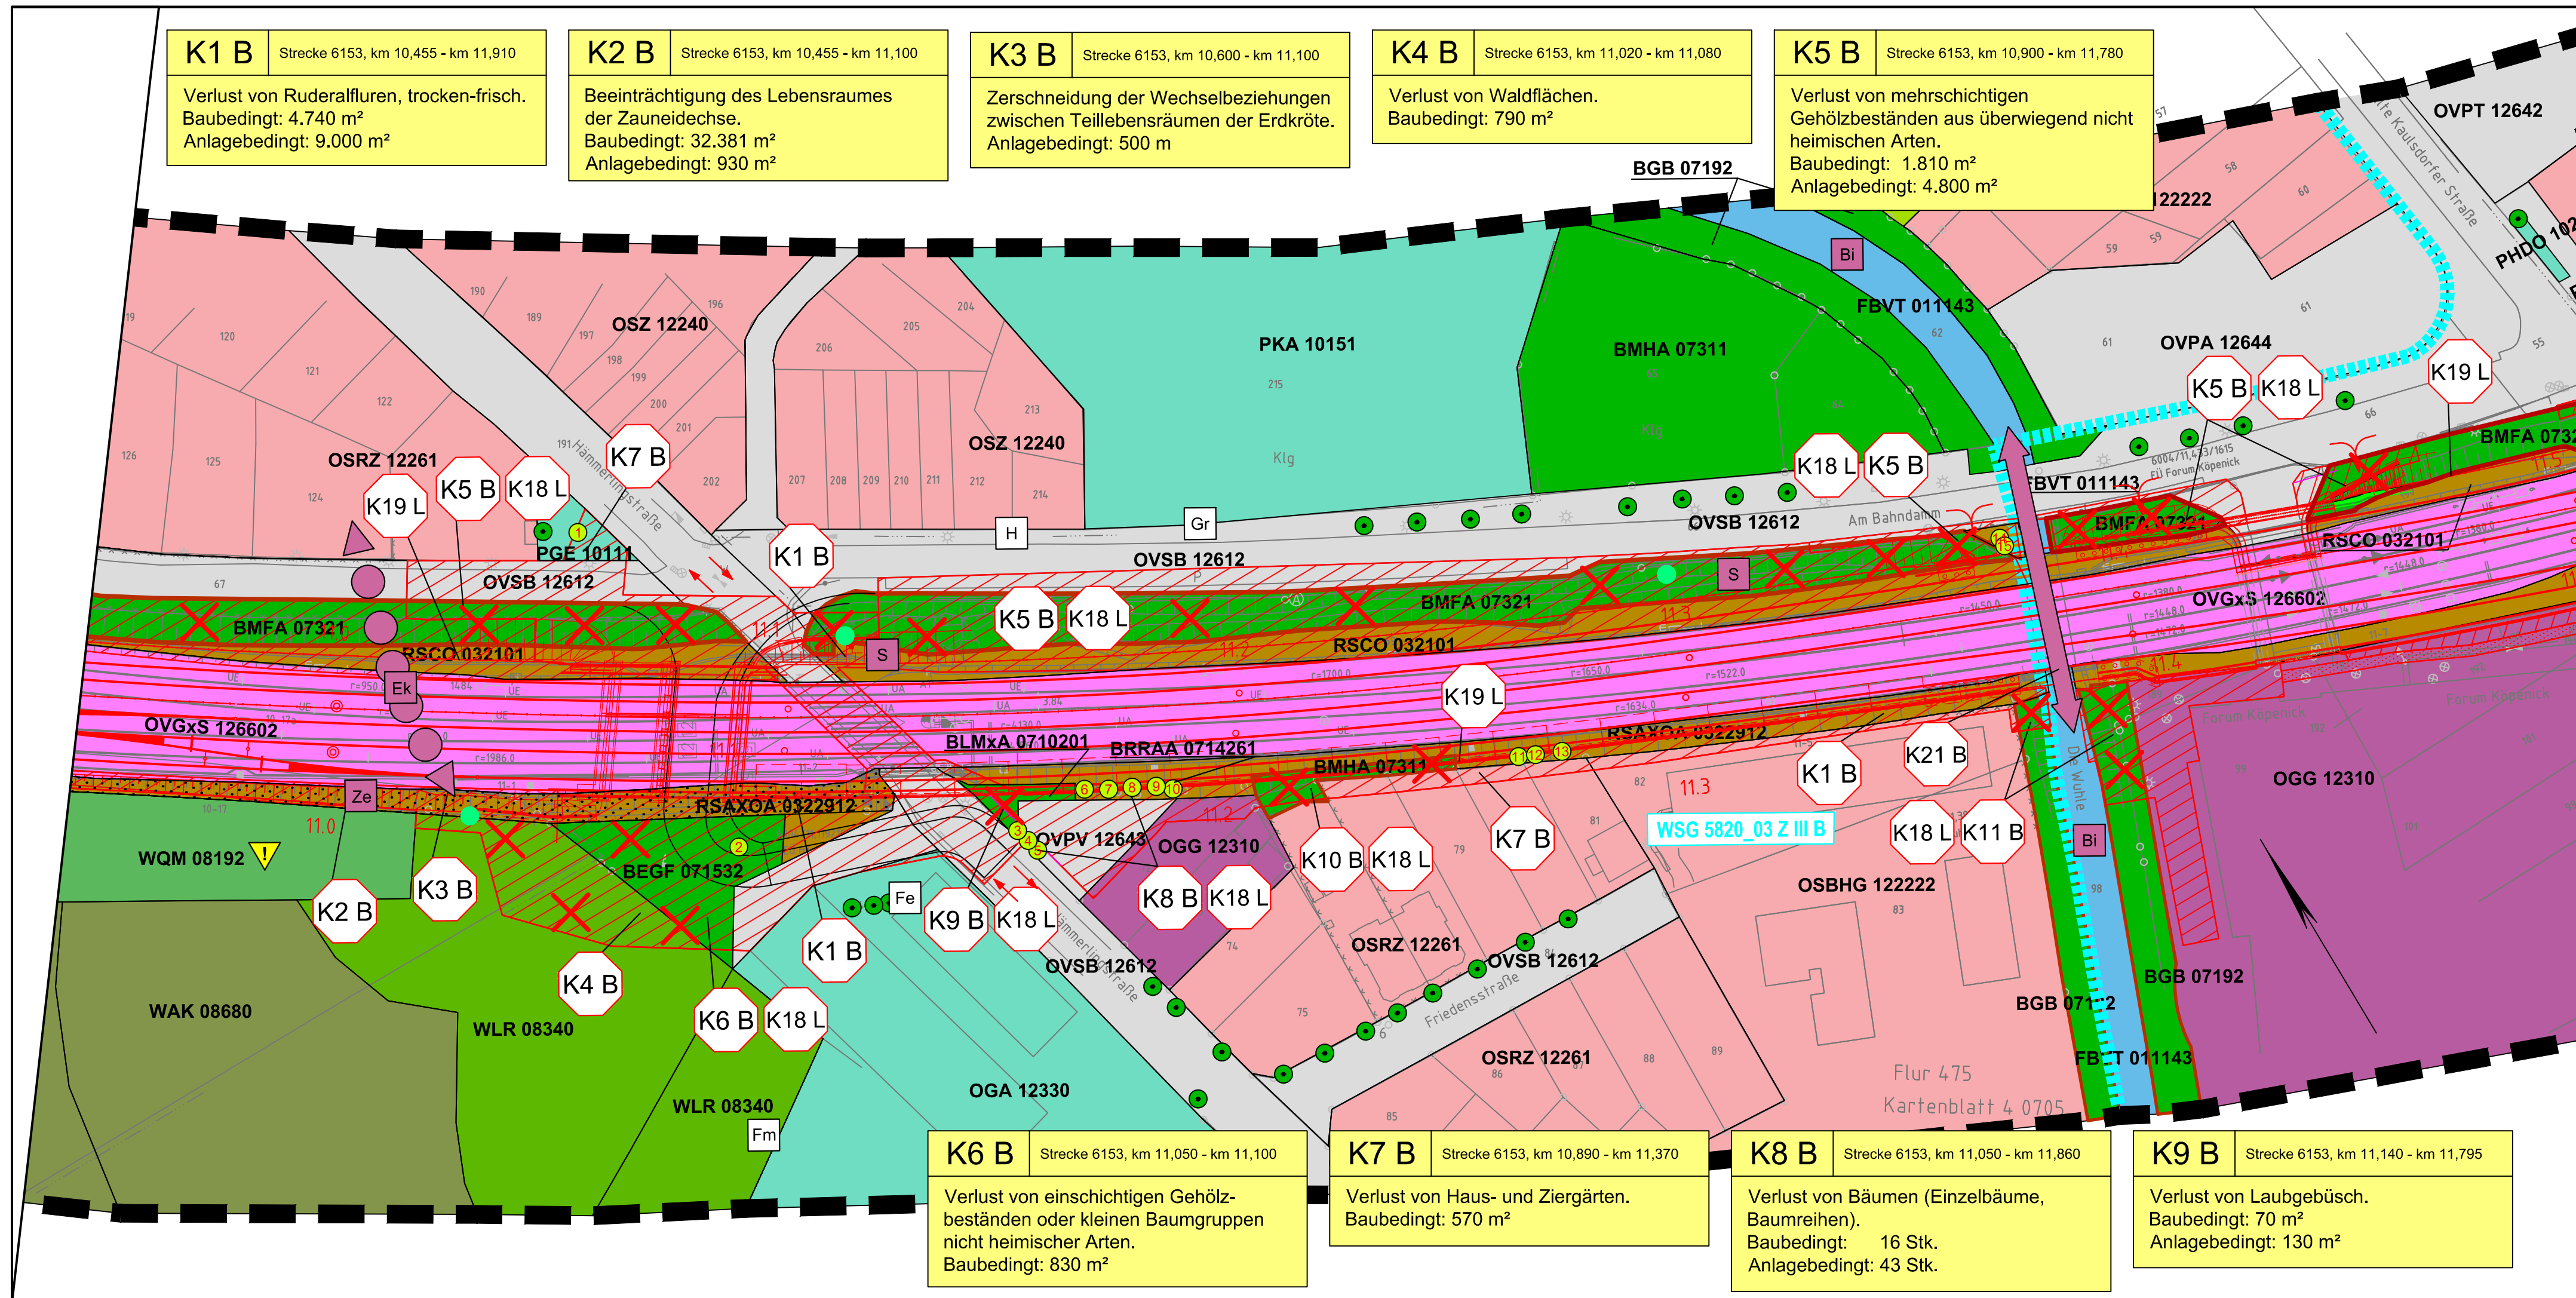

K1 B	Strecke 6153, km 10,455 - km 11,910
Verlust von Ruderalfluren, trocken-frisch. Baubedingt: 4.740 m² Anlagebedingt: 9.000 m²	
K2 B	Strecke 6153, km 10,455 - km 11,100
Beeinträchtigung des Lebensraumes der Zauneidechse. Baubedingt: 32.381 m² Anlagebedingt: 930 m²	
K3 B	Strecke 6153, km 10,600 - km 11,100
Zerschneidung der Wechselbeziehungen zwischen Teillebensräumen der Erdkröte. Anlagebedingt: 500 m	
K4 B	Strecke 6153, km 11,020 - km 11,080
Verlust von Waldflächen. Baubedingt: 790 m²	
K5 B	Strecke 6153, km 10,900 - km 11,780
Verlust von mehrschichtigen Gehölzbeständen aus überwiegend nicht heimischen Arten. Baubedingt: 1.810 m² Anlagebedingt: 4.800 m²	
K10 B	Strecke 6153, km 11,200 - km 11,590
Verlust von mehrschichtigen Gehölzbeständen aus überwiegend heimischen Arten. Baubedingt: 140 m² Anlagebedingt: 700 m²	
K11 B	Strecke 6153, km 11,370 - km 11,410
Verlust von gewässerbegleitenden Gehölzen. Baubedingt: 310 m²	
K16 Bo	Strecke 6153, km 10,360 - km 13,580
Bodenbewegungen und Versiegelung durch Neubau Fernbahnsteig u. Personenunter- führung, Verschwenkung Ladestraße, Neubau Stützmauern und Lärmschutzwände. Anlagebedingt: 5.187 m²	
K17 W	Strecke 6153, km 10,360 - km 13,580
Verringerung der Grundwasserneubildung durch Versiegelung Anlagebedingt: 5.187 m²	
K18 L	Strecke 6153, km 11,015 - km 13,060
Verlust von stadt-/landschaftsbildprägenden Gehölzstrukturen. Baubedingt: 3.610 m² / 16 Stk. Anlagebedingt: 5.960 m² / 43 Stk.	
K19 L	Strecke 6153, km 11,650 - km 13,580
Verstärkung der optischen Zerschneidungs- wirkung durch Lärmschutzwände. Anlagebedingt: 235 lfm x 6 m Höhe 450 lfm x 5 m Höhe 400 lfm x 3 m Höhe	
K21 B	Strecke 6153, km 11,380
Beeinträchtigung von Austausch- beziehungen zwischen benachbarten Biotopen des Bibers. Baubedingt: 70 m	

Unterlage 14.3.2

Genehmigungsvermerk Eisenbahn-Bundesamt

Übersichtsskizze

7		
6		
5		
4		
3		
2		
1		
0	Ausgangsverfahren: Antragsfassung	18.04.2019
Index	Änderungen bzw. Ergänzungen	Planungsstand

Genehmigungsplanung: Unterlage für eine Entscheidung nach § 18 AEG

Vorhabenträger:
DB Netz AG
Regionalbereich Ost - Großprojekte
I-NG-0
Elisabeth-Schwarzhaupt-Platz 1
10115 Berlin

DB NETZE
DB Station&Service AG
Regionalbereich Ost
I-SV-0-1
Koppenstraße 3
10243 Berlin

DB Energie GmbH
Regionalbereich Ost
I-ET-0-0
Europaplatz 2
10557 Berlin

Vorhaben:
DB Netz AG
Großprojekt Ost
ABS Berlin - Frankfurt/Oder - Grenze D/PL (LING-O-F)
Weitlingstr. 22
10317 Berlin

18.04.2019
Datum
gez. i.V. Motzkus
Unterschrift

Planverfasser:
MAAß CONSULT.
Büro für Umwelt-, Stadt-
und Infrastrukturplanung
Delitzscher Straße 80, 04129 Leipzig

18.04.2019
Datum
gez. Maaß
Unterschrift

Planzeichen-Nr.: GP-LP-BR-002-0_BFKOEP
Blatt-Nr.: 2 von 6

Datum	Name
gez. 03/2019	WENSORRA
bearb. 03/2019	BECHLER
gepr. 03/2019	MAAß

Koordinatensystem: Soldner D.Netz 88
Höhensystem: NN
Ursprungsplan: lvl 6153 BF
Blattgröße: 875X297
Maßstab: 1:1.000

ABS Berlin - Frankfurt/Oder - Grenze D/PL
PA 16 Bf Köpenick und Parallelmaßnahmen in der S3 Ost
km 10,3+60 bis km 13,5+80

Planart: LANDSCHAFTSPFLEGERISCHER BEGLEITPLAN

Planinhalt: Lageplan Bestands- und Konfliktplan
km 10,9+42 bis km 11,5+02 (Strecke 6153)

LANDSCHAFTSPLANUNG