



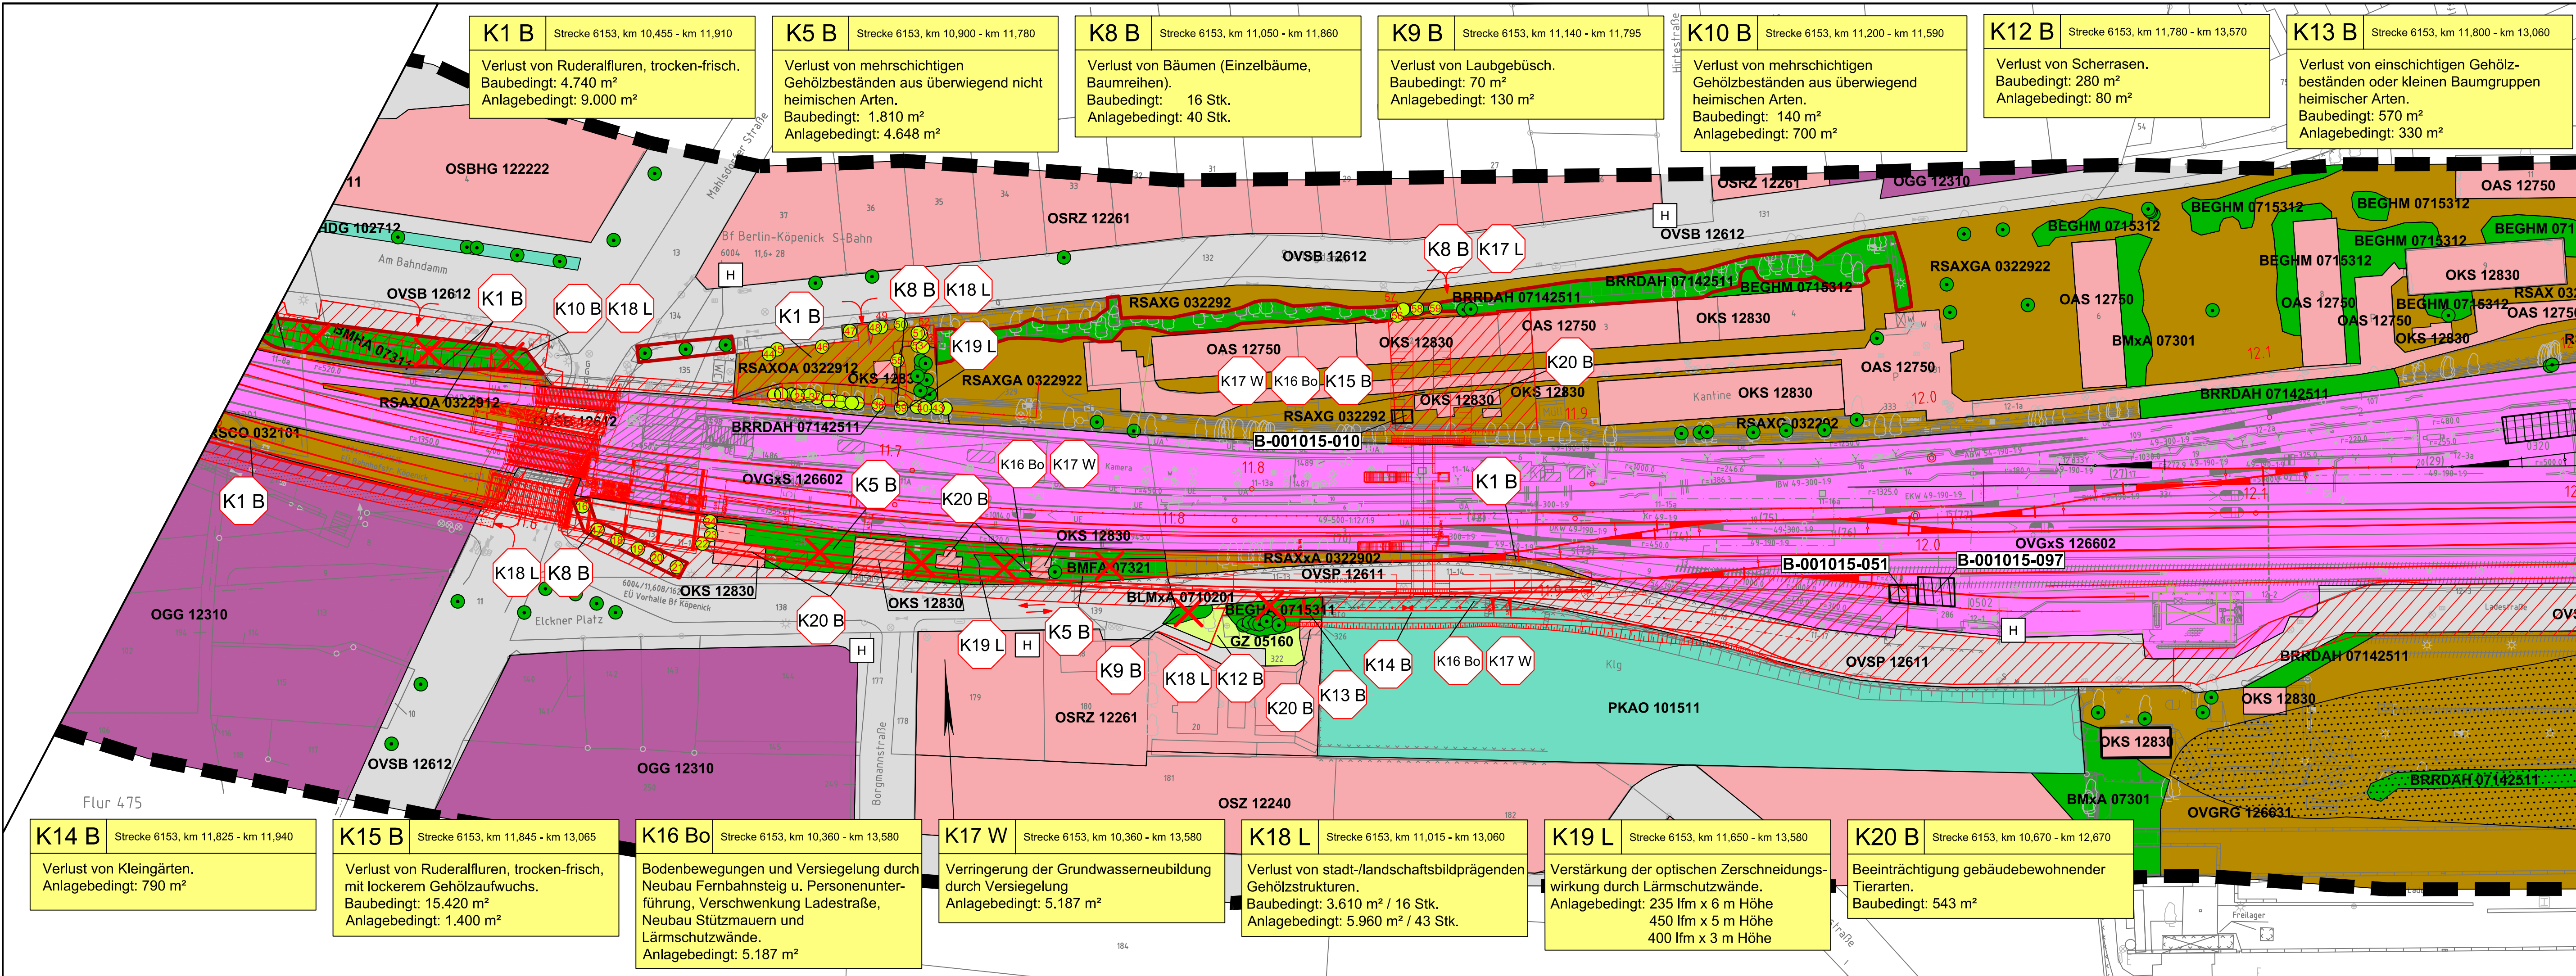

Genehmigungsvermerk Eisenbahn-Bundesamt

Übersichtsskizz

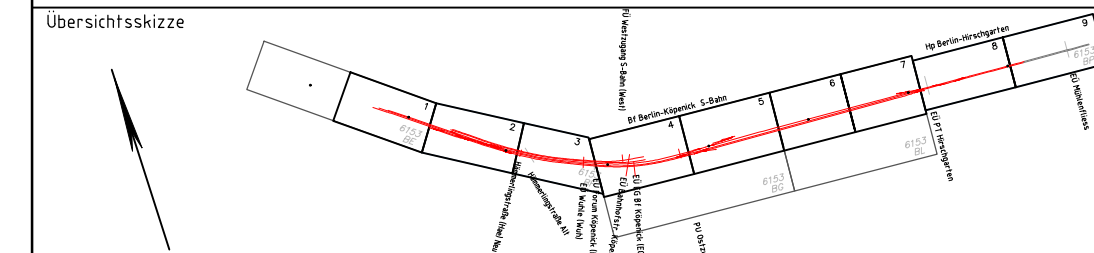

7		
6		
5		
4		
3		
2		
1		
0	Ausgangsverfahren: Antragsfassung	18.04.2019
Index	Änderungen bzw. Ergänzungen	Planungsstand

Genehmigungsplanung: Unterlage für eine Entscheidung nach § 18 AEG

Vorhabenträger:			Planzeichen Nr.: GP-LP-BR-003-0_BFK0	
DB Netz AG Regionalbereich Ost - Großprojekte I-NG-0 Elisabeth-Schwarzhaup-Platz 1 10115 Berlin		DB Station & Service AG Regionalbereich Ost I.S.V.-0-1 Koppenstraße 3 10243 Berlin		DB Energie GmbH Regionalbereich Ost LET-0-0 Europaplatz 2 10557 Berlin
			Blatt-Nr.: 3 von 6	
			Datum	Name
			gez. 03/2019	WENSORRA
			bearb. 03/2019	BECHLER
			gepr. 03/2019	MAAß
Vertreter des Vorhabenträgers:			Planverfasser:	
DB Netz AG Großprojekt Ost ABS Berlin - Frankfurt/Oder - Grenze D/PL (I-ING-0-F) Weitingstr. 22 10317 Berlin		MAAß CONSULT. Büro für Umwelt-, Stadt- und Infrastrukturplanung Delitzscher Straße 80, 04129 Leipzig		
18.04.2019 Datum	gez. i.V. Motzkus Unterschrift	18.04.2019 Datum	gez. Maaß Unterschrift	
			Koordinatensystem: Söldner D.Netz	
			Höhensystem: NN	
			Ursprungsplan: lvt 6153 BG	
			Blattgröße: 970X297	
			Maßstab: 1:1.000	

ABS Berlin - Frankfurt/Oder - Grenze D/PL
PA 16 Bf Köpenick und Parallelmaßnahmen in der S3 Ost
km 10,3+60 bis km 13,5+80

Planart:	LANDSCHAFTSPFLEGERISCHER BEGLEITPLAN
Planinhalt:	

Lageplan Bestands- und Konfliktplan
km 11,5+02 bis km 12,1+98 (Strecke 6153)

LANDSCHAFTSPLANUNG