


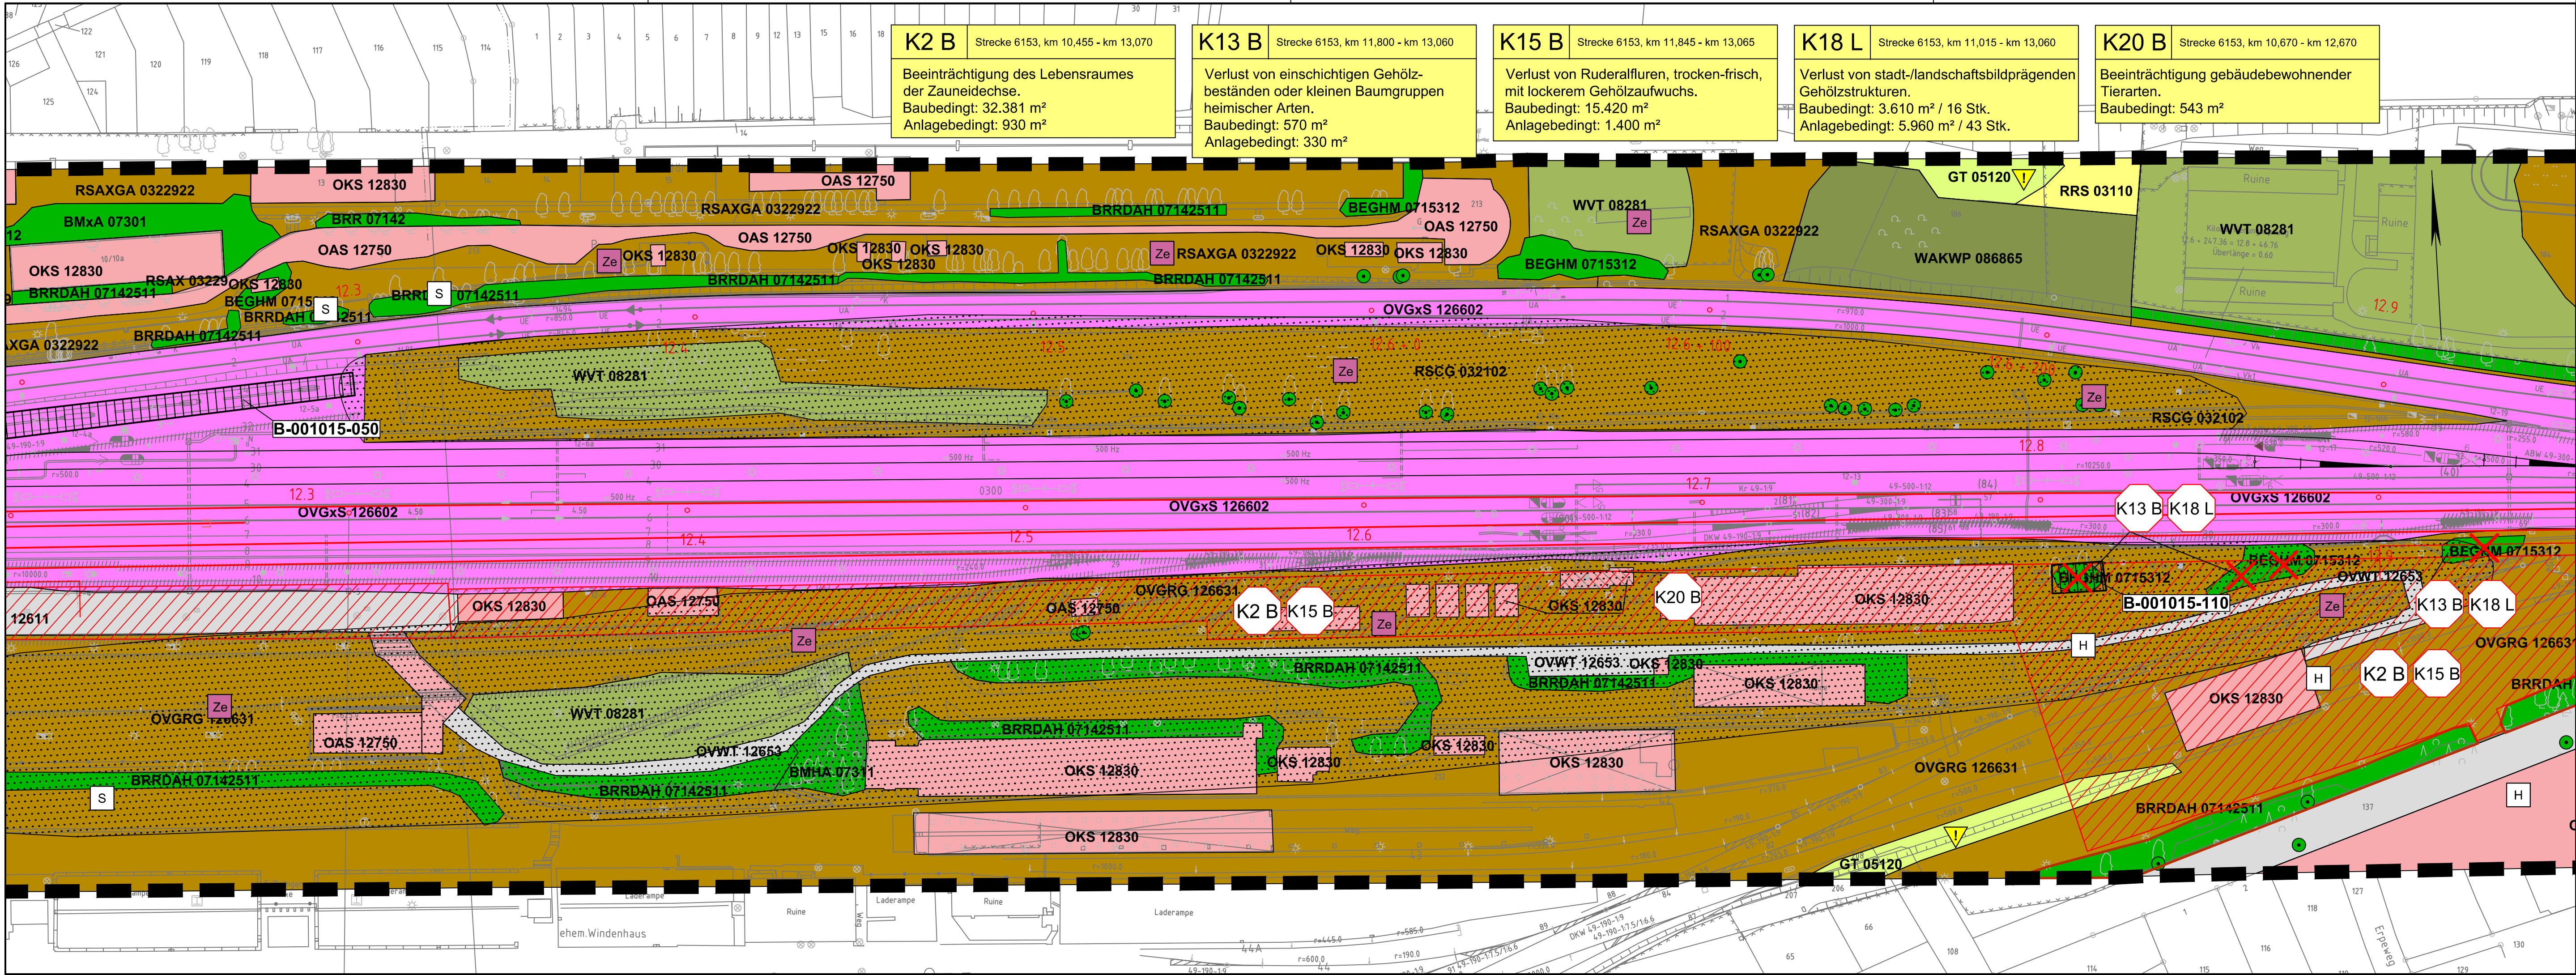

K2 B Strecke 6153, km 10,455 - km 13,070

Beeinträchtigung des Lebensraumes der Zauneidechse.
Baubedingt: 32.381 m²
Anlagebedingt: 930 m²

K13 B Strecke 6153, km 11,800 - km 13,060

Verlust von einschichtigen Gehölzbeständen oder kleinen Baumgruppen heimischer Arten.
Baubedingt: 570 m²
Anlagebedingt: 330 m²

K15 B Strecke 6153, km 11,845 - km 13,065

Verlust von Ruderalfluren, trocken-frisch, mit lockerem Gehölzaufwuchs.
Baubedingt: 15.420 m²
Anlagebedingt: 1.400 m²


K18 L Strecke 6153, km 11,015 - km 13,060

Verlust von stadt-/landschaftsbildprägenden Gehölzstrukturen.
Baubedingt: 3.610 m² / 16 Stk.
Anlagebedingt: 5.960 m² / 43 Stk.

K20 B Strecke 6153, km 10,670 - km 12,670

Beeinträchtigung gebäudebewohnender Tierarten.
Baubedingt: 543 m²

Genehmigungsvermerk Eisenbahn-Bundesamt

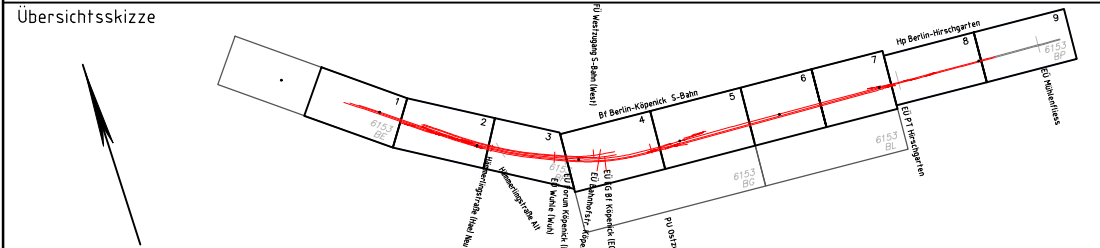

7		
6		
5		
4		
3		
2		
1		
0	Ausgangsverfahren: Antragsfassung	18.04.2019
Index	Änderungen bzw. Ergänzungen	Planungsstand

Genehmigungsplanung: Unterlage für eine Entscheidung nach § 18 AEG

Vorhabensträger:		DB Station&Service AG		DB Energie GmbH	
DB Netz AG		Regionalbereich Ost - Großprojekte		Regionalbereich Ost	
I-NG-O		Elisabeth-Schwarzhaupt-Platz 1		Europaplatz 2	
10115 Berlin		10243 Berlin		10557 Berlin	
Vertreter des Vorhabensträgers:		Planverfasser:		Planzeichen Nr.: GP-LP-BR-004-0_BFKOEP	
DB Netz AG		Büro für Umwelt-, Stadt- und Infrastrukturplanung		Blatt-Nr.: 4 von 6	
Großprojekt Ost		Delitzscher Straße 80, 04129 Leipzig		Datum	
ABS Berlin - Frankfurt/Oder - Grenze D/PL (I-ING-O-F)		18.04.2019		Name	
Weitlingsstr. 22		gez. i.V. Motzkus		03/2019	
10317 Berlin		Unterschrift		WENSORRA	
Datum		18.04.2019		bearb.	
Vorhaben:		gez. Maaß		03/2019	
		Unterschrift		MAAß	

Koordinatensystem: Soldner D.Netz 88	
Höhensystem: NN	
Ursprungsplan: IVL 6153 BG / BL	
Blattgröße: 970X297	
Maßstab: 1:1.000	

ABS Berlin - Frankfurt/Oder - Grenze D/PL
PA 16 Bf Köpenick und Parallelmaßnahmen in der S3 Ost
km 10,3+60 bis km 13,5+80

LANDSCHAFTSPFLEGERISCHER BEGLEITPLAN

Lageplan Bestands- und Konfliktplan
km 12,1+98 bis km 12,9+58 (Strecke 6153)

LANDSCHAFTSPLANUNG