


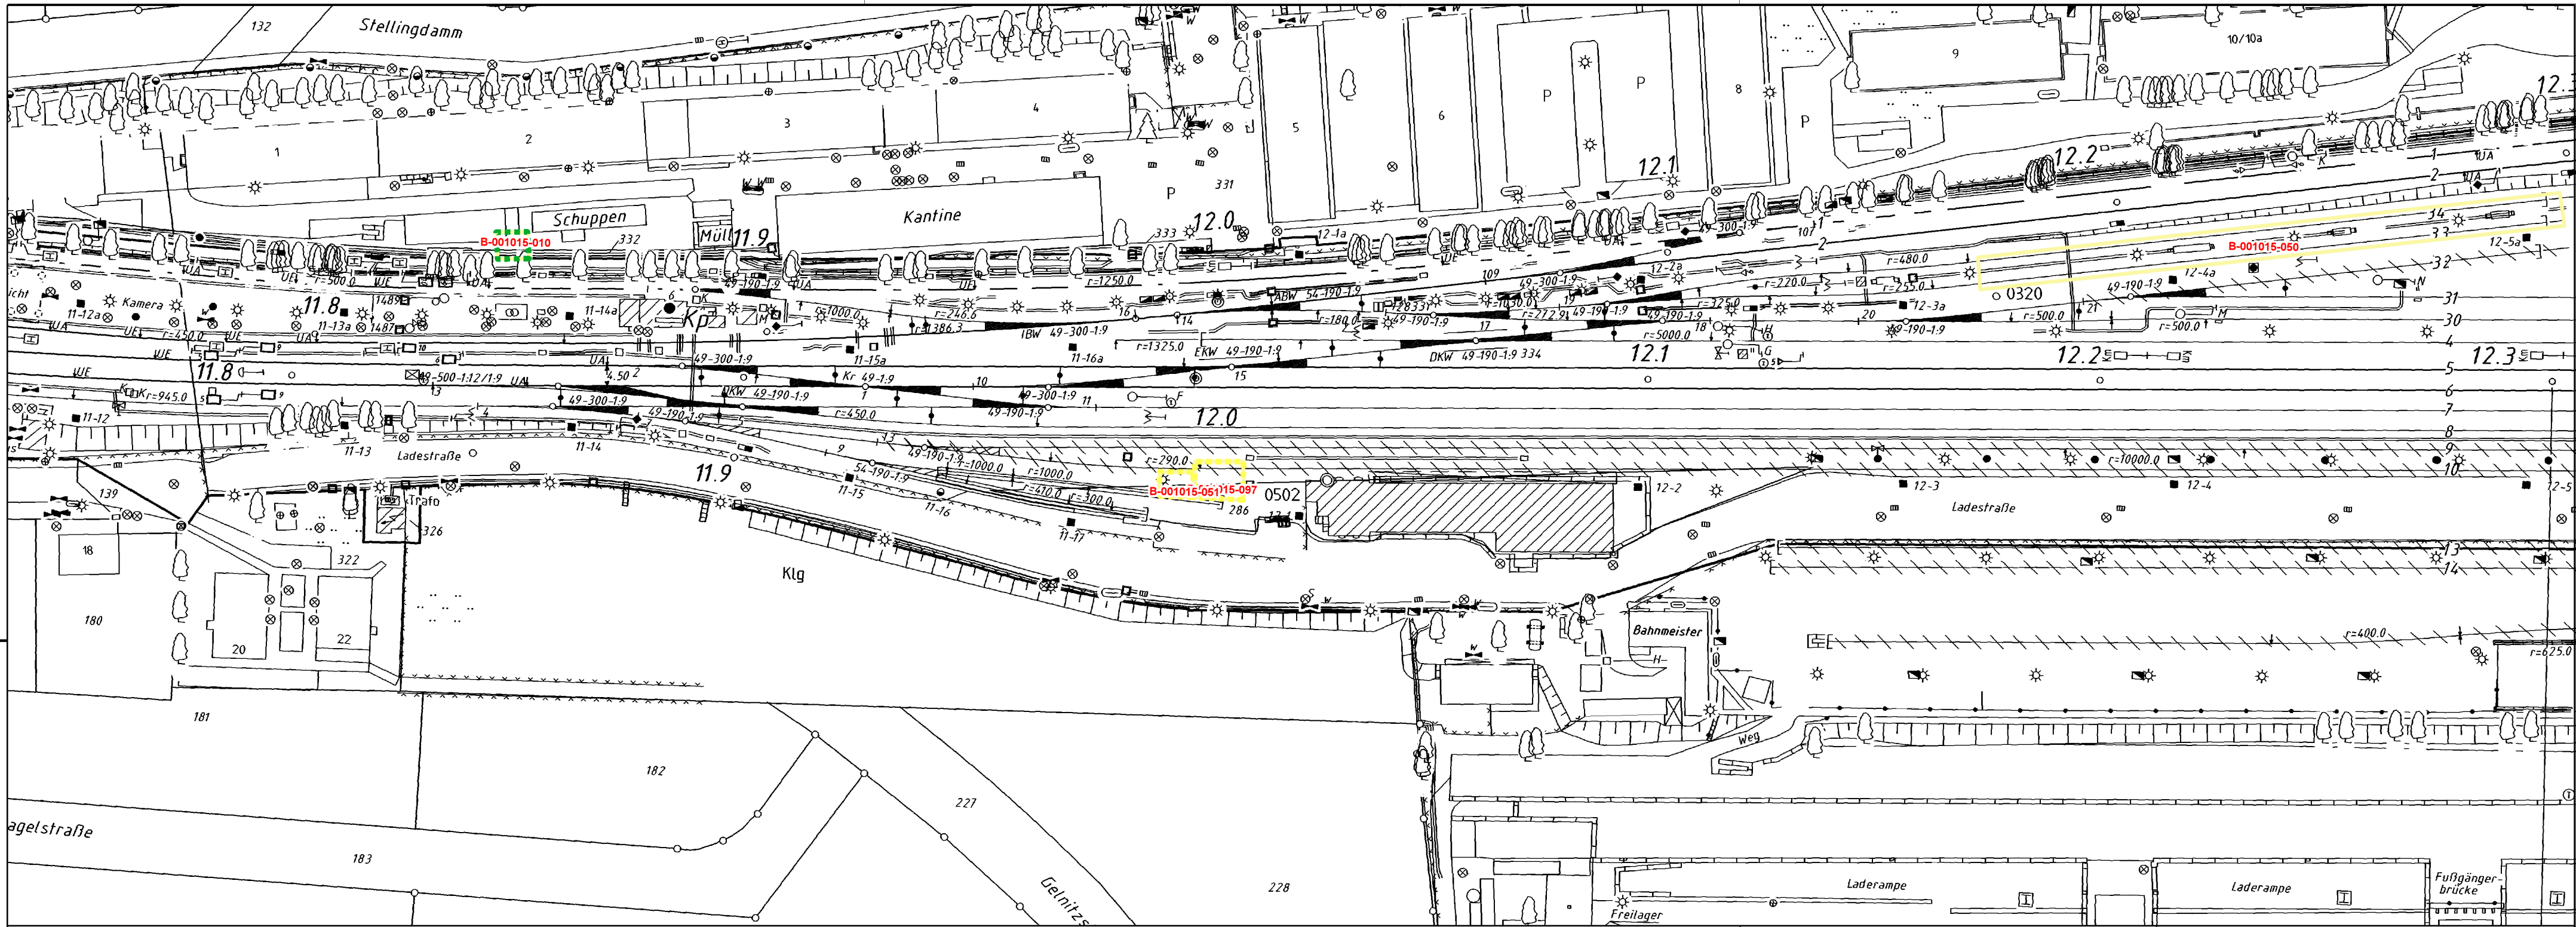

Legende Beschriftung AKP A VFKF der Stufe I - Historische Erkundung ALVF, aus Verdacht entlassen ALVF mit VK (Gering) ALVF mit VK (Mittel) ALVF mit VK (Stark) KF der Stufe IIa - Orientierende Untersuchung KF mit HK 0 KF mit HK 1.1 KF mit HK 1.2 KF mit HK 2 KF mit HK 3 KF der Stufe IIa - Detailuntersuchung KF mit GK 0 KF mit GK 1.1 KF mit GK 1.2 KF mit GK 2 KF mit GK 3 Auftraggeber: DB Netz AG Technik ABS Berlin-Frankfurt/Oder Standort / Teilstandort 1015 Bln. Ostkreuz - Fürstenwalde - Frankfurt (O) Planersteller: Deutsche Bahn AG DB Immobilien FS.R-O-S Caroline-Michaelis-Str. 5-11 D-10115 Berlin Bearbeiter: gez. 10.10.2016 Preuß gepr. 10.10.2016 Petzold Datenquelle: DBGIS Bahn-Geodaten BE-Daten: Flimas v. 05.09.2016 Projekt: BoVEK - Feinkonzept Titel: IV-Lageplan mit Altlastenauskunft ABS Berlin-Frankfurt(O)-Grenze PA 16 Bf. Köpenick und BA 1001 ESTW Köpenick Strecke 6153 km 10,1 bis km 13,6 Maßstab: 1: 1.000 Zeichnungs-Nr.: Planformat: 297 x 594 Datei: 1015_Koepenick_Blatt04 Anlage: Blatt 4
--