


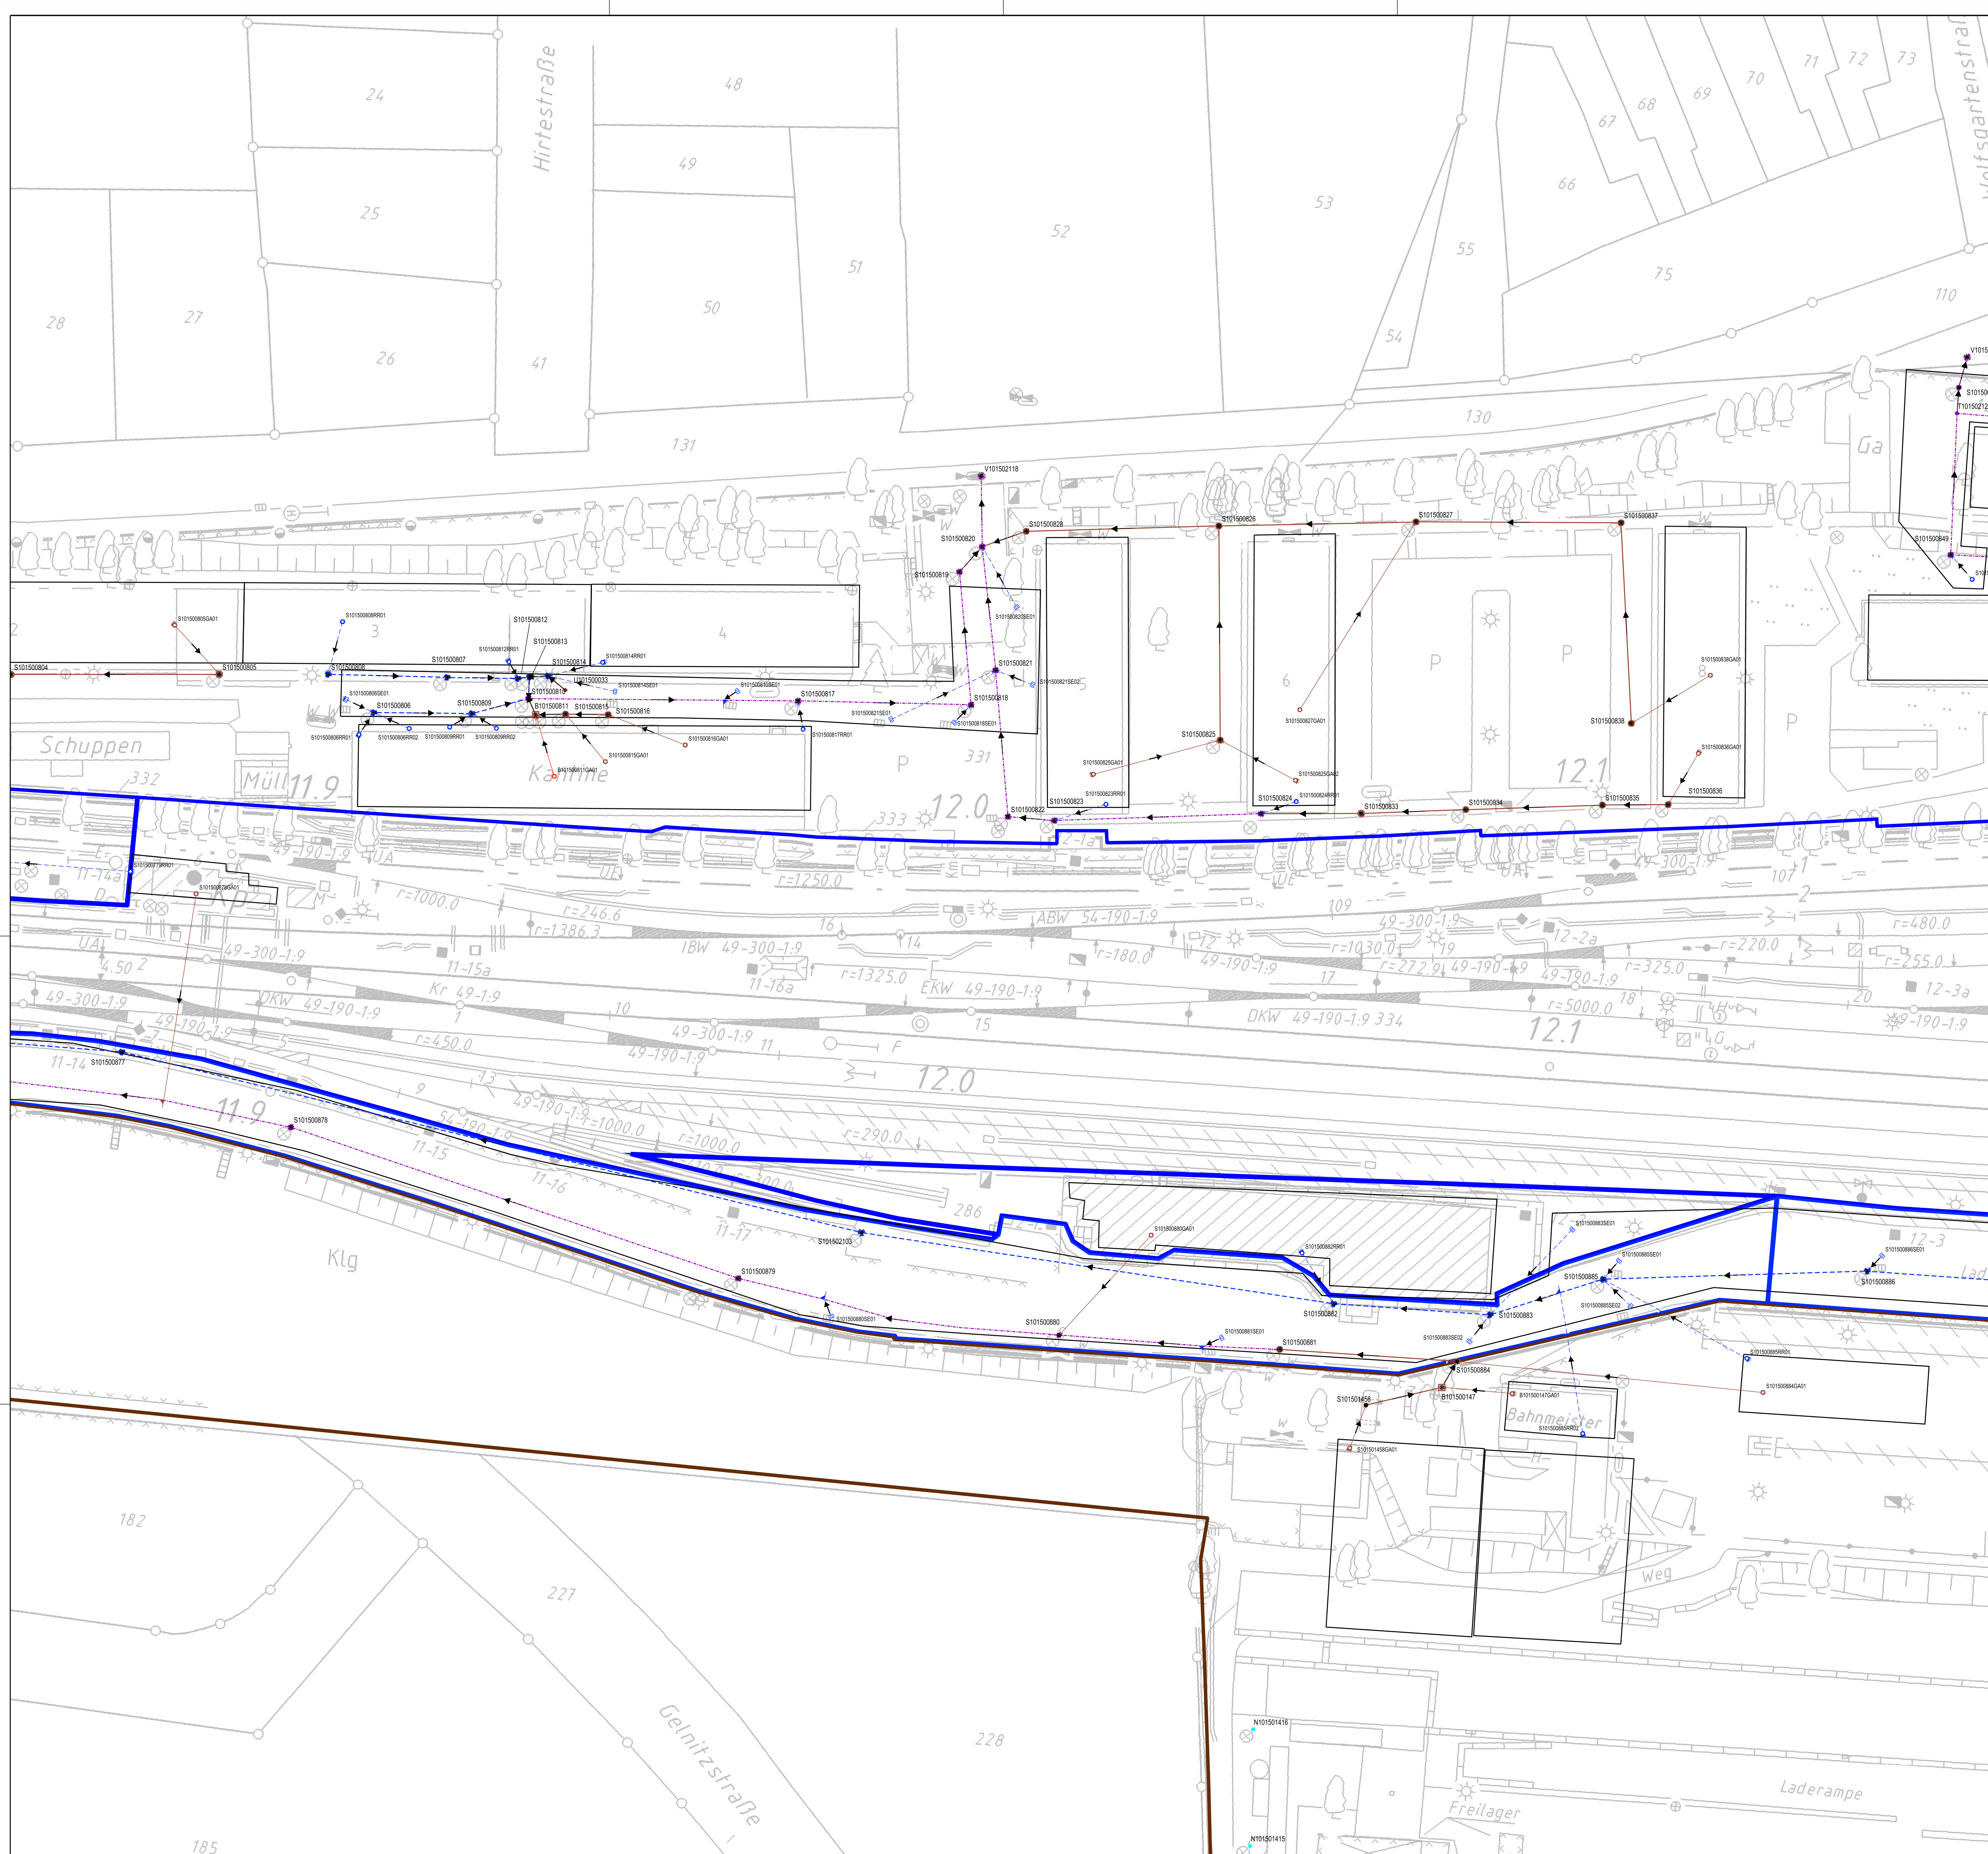

Legende - Kanalbetriebsmittel -

- Maßstababhängige Abweichungen möglich -

- Haltung
- Haltungsschne
 - Haltungsschne
- Anschlussschne
- Anschlussschne
- Haltungs-Anschlussschne
- Fleischschne
 - Nennweite in mm
 - Material
 - 0,500 %
 - 25,00 m
 - 261,17

Bauwerklicher Schacht

- Grundform variabel -

- Schacht, Sonderbauwerk und Revisionschacht
- Deckel, rund
- Deckel, quadratisch
- Mittelpunkt
- Deckelhöhe in mNN
- Schachthöhe in mNN
- Fiktiver Schacht

- Stützen/Abzweig
- Stützen/Abzweig, links
 - Stützen/Abzweig, rechts
 - Stützen/Abzweig, ober/unten (Schachtstützen)

- Abwasserfiktive/Schachtfeinleitung
- Fläche Schachtfeinleitung
 - Abwasserfiktive
 - Schachtfeinleitung

Abwasserart

- Industrie/Gewerbe
- Schmutzwasser
- Mischwasser
- Regenwasser
- Gleisenwasser
- Tunnel-Brückenwasser
- Revision

Baustatus

- stillgelegt
- geplant
- im Bau

Legende - filmas-Daten -




- Netz
- DB Netz (Immobilien)
- Holding
- Station und Service
- Pallion
- Regio
- Fernverkehr
- DB Fahrzeugstandhaltung
- DB Energie
- Usedomer Bäderbahn
- ausreis
- BEV
- Freund
- DB Systel

Hinweis

Keine vermessungstechnische Aufnahme der Kanalanlagen

Genauere Lage vor Ort prüfen

Keine Gewähr für die Richtigkeit aller Einzelheiten

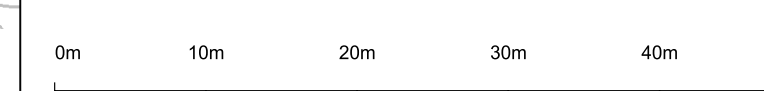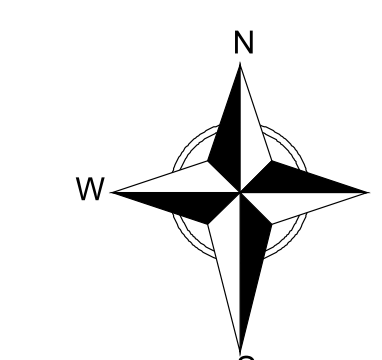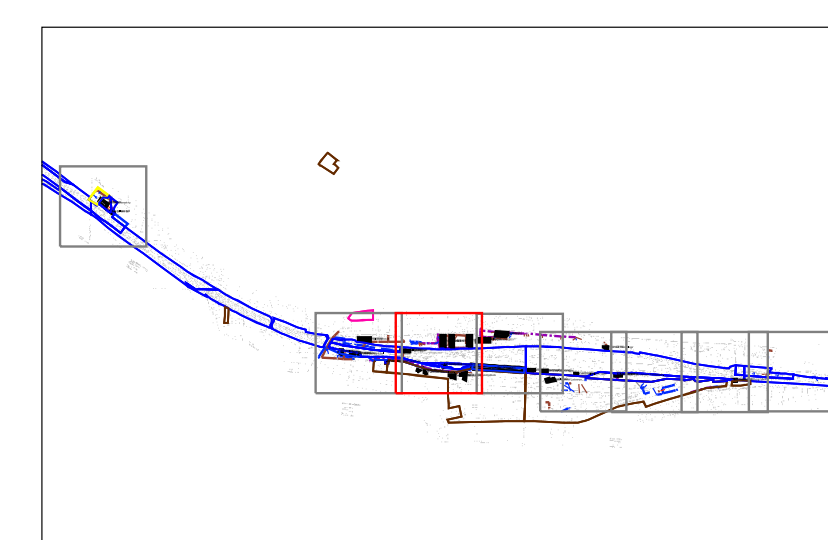

Auftraggeber: DB Netz AG Technik ABS Berlin-Frankfurt (O)			Projekt: 3-Stufen-Kanalprogramm Stufe 1 a/b	
Standort / Teilstandort: 1015 Berlin-Ostkreuz - Fürstenwalde - Frankfurt (Oder)			Titel: PA 16 Bf Köpenick und BA 1001 ESTW Köpenick	
Planersteller: Deutsche Bahn AG DB Immobilien Region Ost FS.R-O-S(K)	Bearbeiter: gez. 10/2016 Grunwald gepr. 10/2016 Schlaegel	Strecke 6153 km 10,5 - 13,4		
Datenquelle: Kanal: UIS-Kanalkataster IVL-Plan: © DB Netz AG BE-Daten: filmas		Maßstab: Zeichnungs-Nr: Planformat: Datei:	1:500 3 - 8 841,0mm * 594,0mm, DIN A1 quer	Anlage: 4