

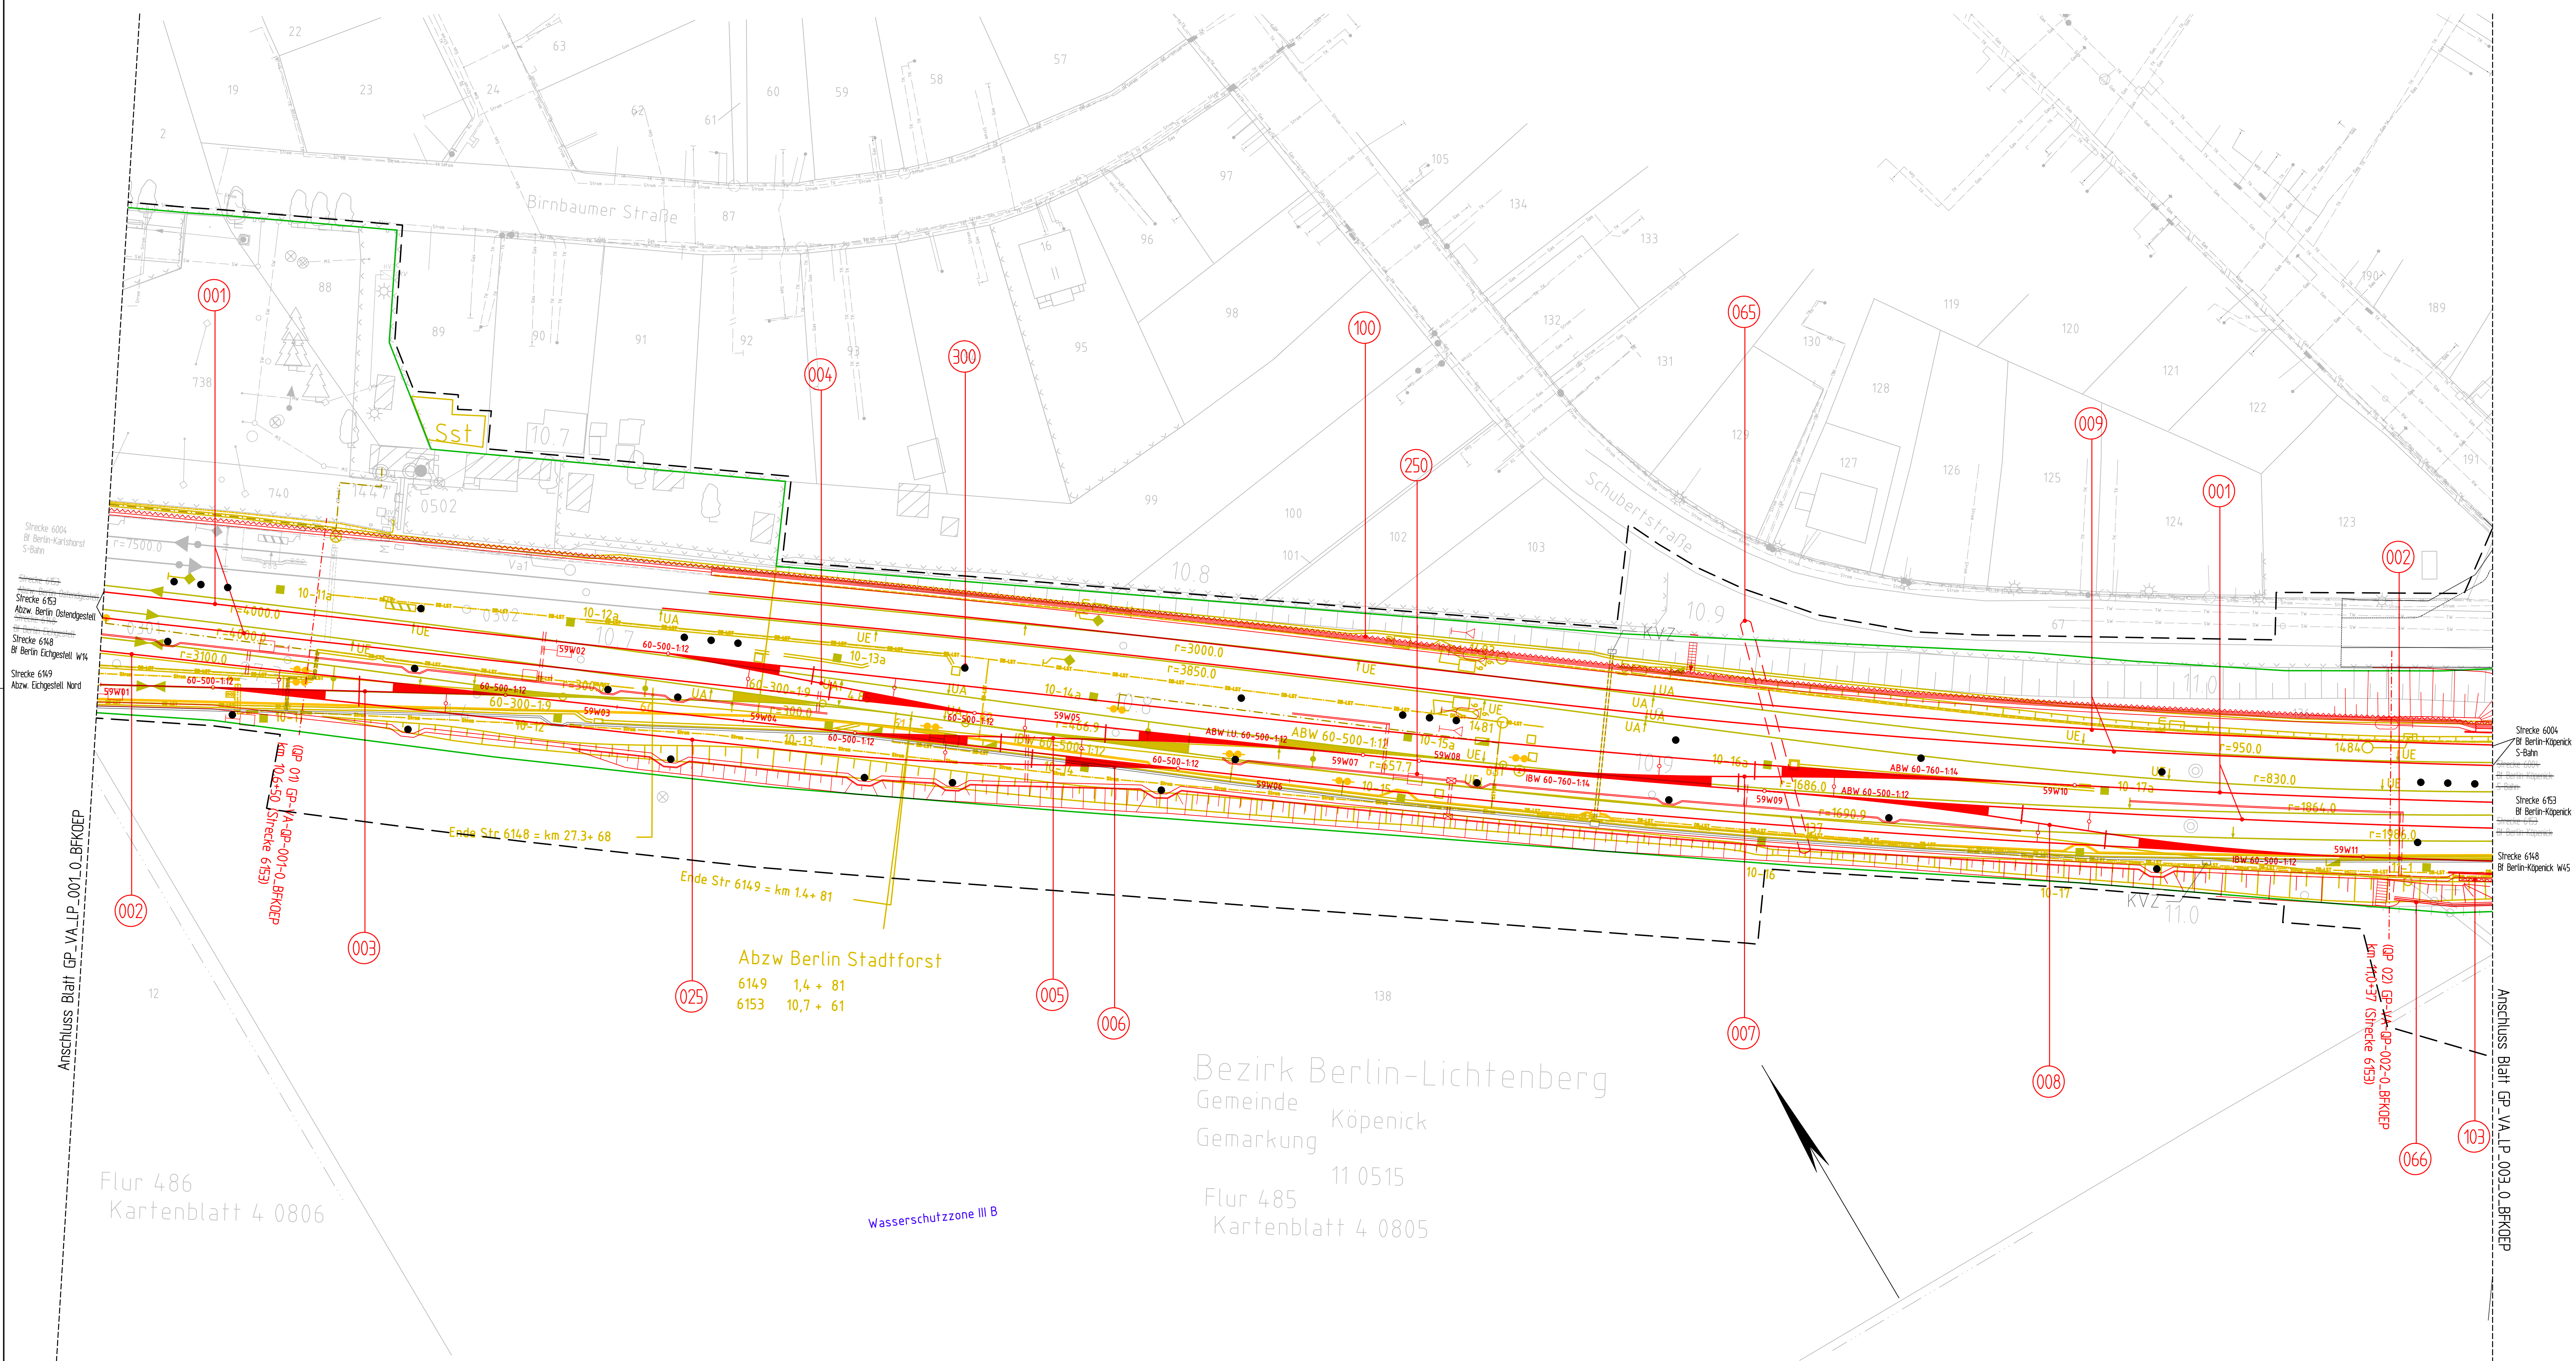


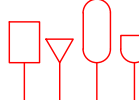

- Legende:**
- Grenze DB
 - Bestand
 - Bestand ESTW
 - Rückbau
 - planfestzustellende Anlagen
 - Planfeststellungsgrenze
 - - - Nur zur Information
 - - - - Aufzüge (optional)
 - Flurgrenze
 - - - Flurslucksgrenze
- 010 lfd. Nummer im Bauwerksverzeichnis
- ===== Kabelkanal
 - Kabelquerung
 - - - - - Kabel erdengelegt
 - Kabelschacht
 - Mastlandorte Oberleitung
 - ◆ Tiefenwasserwässerung mit Kontroll- und Reinigungsschacht
 - ◇ Straßenbelauf
 - ◇ Entwässerungsschacht
-  Signale
-  Beleuchtung
-  Schallschutzwand mit Tür
-  Stützwand
- Wasserschutzzone
-  Überdachung
-  Treppe
-  Böschung
-  Lasttrennschalter

Unterlage 4.2

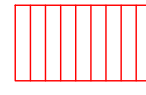