


\\wg.lic.intemp\publik\p201602015-0449\Projekte\0506\lin\A\CA\DO\HP\GP\_VA\_HP\_002\_BFKOEP\Ang\_03\_mit\_31.10.2018\_09:16:14\_senad

Strecke 6153, Gleis 1  
Maßstab 1:1000 / 1:100  
30,00 m ü. NN

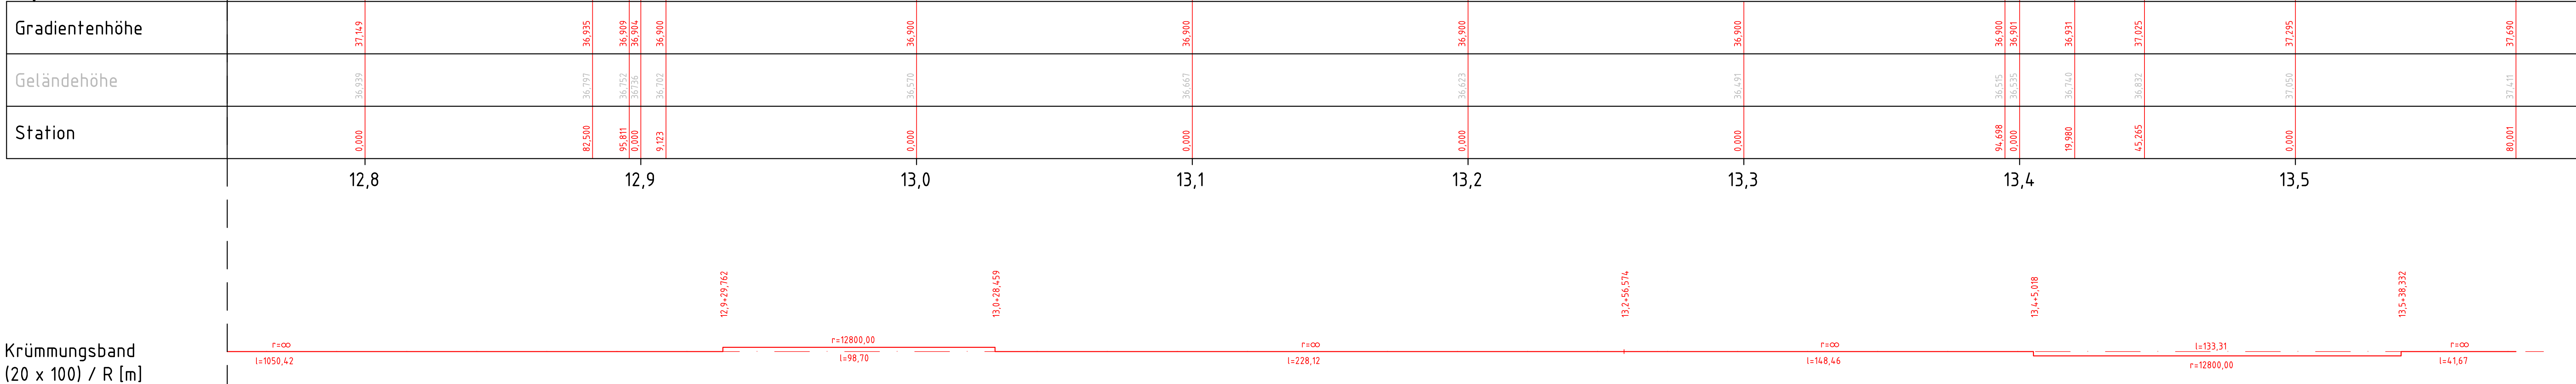

Legende:  
Bestand  
planfestzustellende Anlagen

Unterlage 5.1.3

Genehmigungsvermerk Eisenbahn-Bundesamt

Übersichtsskizze

Index

| Index | Änderungen bzw. Ergänzungen       | Planungsstand |
|-------|-----------------------------------|---------------|
| 7     |                                   |               |
| 6     |                                   |               |
| 5     |                                   |               |
| 4     |                                   |               |
| 3     |                                   |               |
| 2     |                                   |               |
| 1     |                                   |               |
| 0     | Ausgangsverfahren: Antragsfassung | 09.11.2018    |

Genehmigungsplanung: Unterlage für eine Entscheidung nach § 18 AEG

| Vorhabenenträger:                                                                                            | Planverfasser:                                                                           | Koordinatensystem:                                                                 |
|---|------------------------------------------------------------------------------------------|------------------------------------------------------------------------------------|
| DB Netz AG<br>Regionalbereich Ost - Großprojekte<br>I-NG-O<br>Elisabeth-Schwarzhaupt-Platz 1<br>10115 Berlin | DB Station&Service AG<br>Regionalbereich Ost<br>LSV-D-1<br>Europaplatz 3<br>10243 Berlin | DB Energie GmbH<br>Regionalbereich Ost<br>LET-D-0<br>Europaplatz 2<br>10557 Berlin |

| Blatt-Nr.:  | 3 von 12 |
|-------------|----------|
| gezeichnet: | 11/2018  |
| bearbeitet: | 11/2018  |
| geprüft:    | 11/2018  |

| Planverfasser:   | Koordinatensystem: |
|---|--------------------|
| DB Netz AG<br>Großprojekt Ost<br>ABS Berlin - Frankfurt/Oder - Grenze D/PL (LNG-D-F)<br>Weilingsstr. 22<br>10317 Berlin | Soldner D-Netz 88  |

| Planverfasser:   | Höhensystem: |
|---|--------------|
| DB Netz AG<br>Großprojekt Ost<br>ABS Berlin - Frankfurt/Oder - Grenze D/PL (LNG-D-F)<br>Weilingsstr. 22<br>10317 Berlin | NN           |

| Planverfasser:   | Ursprungsplan: |
|---|----------------|
| DB Netz AG<br>Großprojekt Ost<br>ABS Berlin - Frankfurt/Oder - Grenze D/PL (LNG-D-F)<br>Weilingsstr. 22<br>10317 Berlin | -              |

| Planverfasser:   | Blattgröße: |
|---|-------------|
| DB Netz AG<br>Großprojekt Ost<br>ABS Berlin - Frankfurt/Oder - Grenze D/PL (LNG-D-F)<br>Weilingsstr. 22<br>10317 Berlin | 1350 x 445  |

| Planverfasser:   | Maßstab:           |
|---|--------------------|
| DB Netz AG<br>Großprojekt Ost<br>ABS Berlin - Frankfurt/Oder - Grenze D/PL (LNG-D-F)<br>Weilingsstr. 22<br>10317 Berlin | 1 : 1000 / 1 : 100 |

Vorhaben:

ABS Berlin - Frankfurt/Oder - Grenze D/PL  
PA 16 Bf Köpenick und Parallelmaßnahmen in der S3 Ost  
km 10,3+60 bis km 13,5+80

Planart:

Höhenplan

Planinhalt:

Höhenplan Fernbahn  
Strecke 6153, Gleis 1  
Station km 12,7+50 bis 13,5+80  
Verkehrsanlagen