


Draufsicht

M 1:200

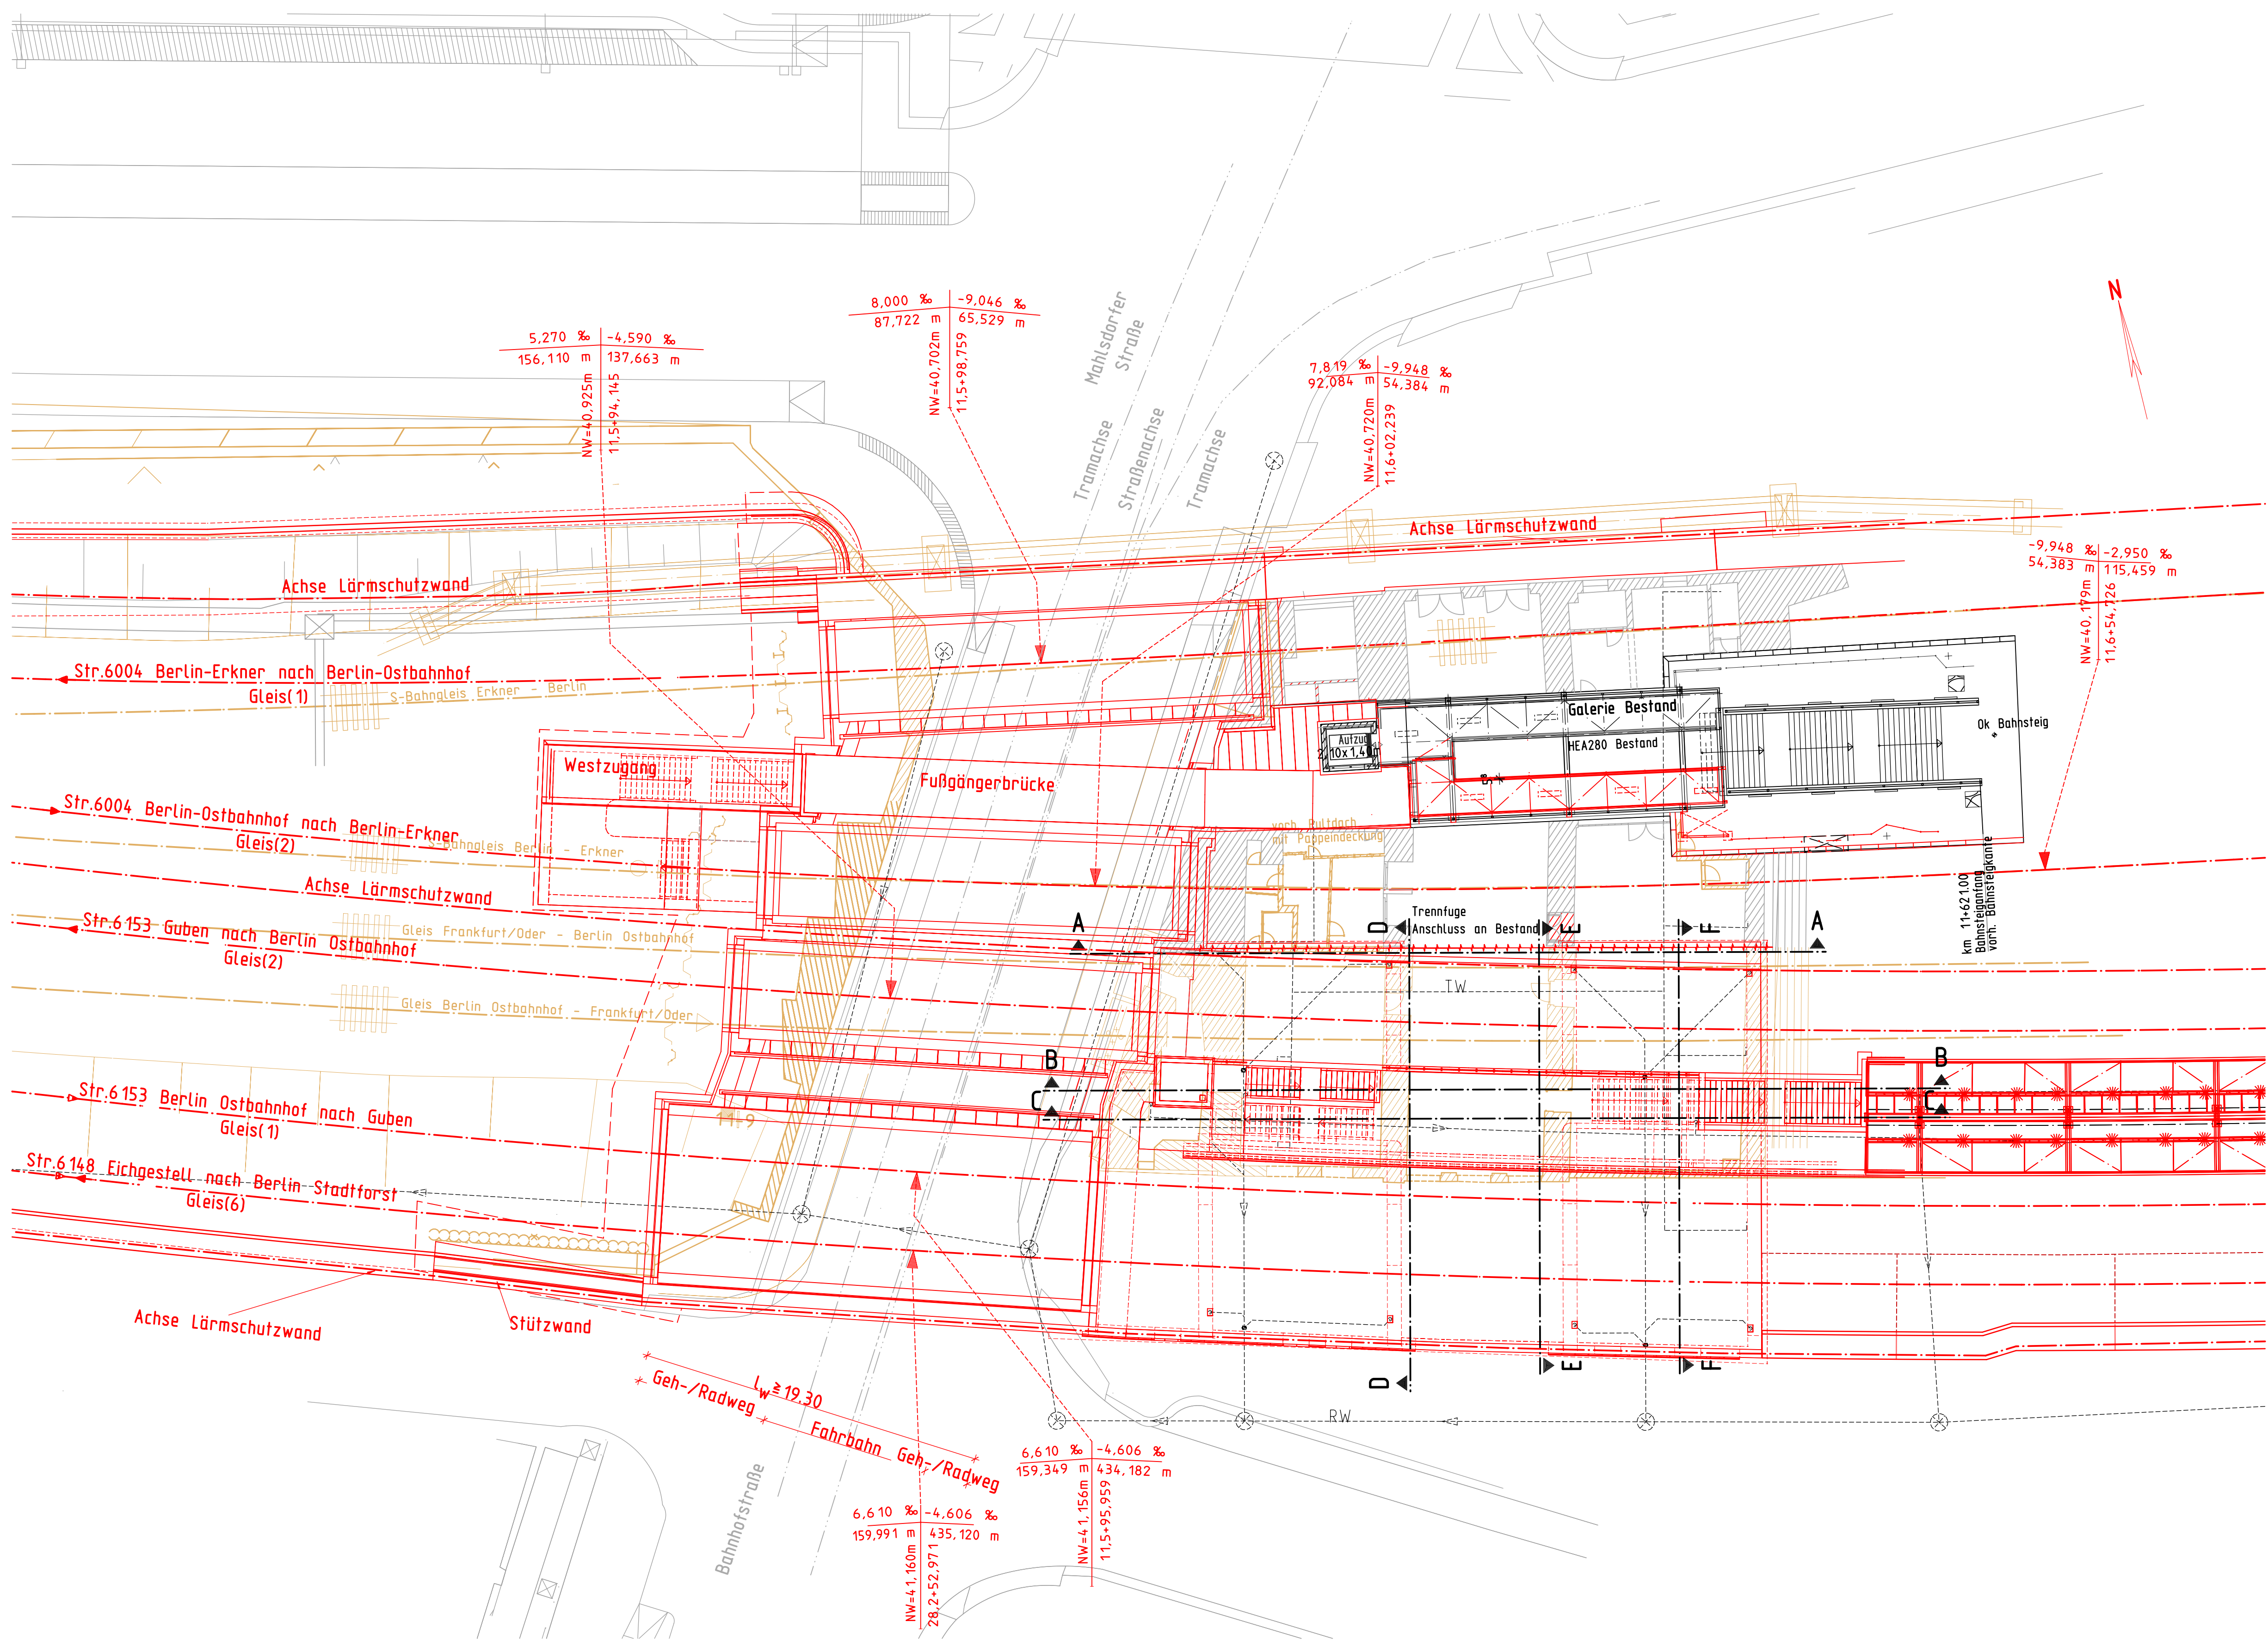

LEGENDE

	Stahlbeton		
	unbew. Beton		Bestand bleibt erhalten
	Mauerwerk		Rückbau
	Fertigteil		Neubau
	Böschung		
	Entwässerungsschacht		

Bauwerksdaten

Bauart:	Stahltragbrücken , Flachgründung		
Bauhöhe	(m)	≥ 1,40	
Lichte Weite	(m)	19,30	
Lichte Höhe	(m)	≥ 4,50	
Kreuzungswinkel			
(BW I)	(gon)	122,60	
(BW II)	(gon)	117,10	
(BW III)	(gon)	128,00	
(BW IV)	(gon)	115,30	
(BW V)	(gon)	117,10	

Allgemeine Angaben

Lastbild:	F-Bahn LM71, SW/2 ; α=1,21 n. DIN EN 1992-2
	S-Bahn LM71, SW/2 ; α=1,00 n. DIN EN 1992-2
Lichttraumprofil:	GC nach Modul 800.0130 und EBO
Streckengeschwindigkeit:	
Strecke 6004	Ve=100 km/h
Strecke 6153	Ve=140 km/h
Strecke 6148	Ve=60 km/h

Unterlage 7.5.1

Genehmigungsvermerk Eisenbahn-Bundesamt

Übersichtsskizze

7		
6		
5		
4		
3		
2		
1		
0	Ausgangsverfahren: Antragsfassung	09.11.2018
Index	Änderungen bzw. Ergänzungen	Planungsstand

Genehmigungsplanung: Unterlage für eine Entscheidung nach § 18 AEG

Vorhaben:	DB Netz AG Regionalbereich Ost – Großprojekte L-UNG-O Elisabeth-Schwarzhaupt-Platz 1 10115 Berlin	DB NETZE Regionalbereich Ost L-UNG-O Koppenstraße 3 10243 Berlin	DB Energie GmbH Regionalbereich Ost L-ET-O-O Koppenstraße 2 10557 Berlin	DB NETZE Blatt-Nr.: 1 von 1
Verfasser des Vorhabens:	DB Netz AG Großprojekt Ost ABS Berlin – Frankfurt/Oder – Grenze D/PL (L-UNG-O-F) Wellringstr. 22 10317 Berlin	DB NETZE Planverfasser: Bismarckstraße 91 10625 Berlin	DB NETZE Planverfasser: Bismarckstraße 91 10625 Berlin	Koordinatensystem: Soldner D.Netz 88
Datum:	09.11.2018	Datum:	09.11.2018	Höhenystem: NN
gezeichnet:	gez. i.V. Hirsikus	gezeichnet:	gez. i.V. Hirsikus	Ursprungsplan:
Unterschrift:	Unterschrift	Unterschrift:	Unterschrift	Blattgröße: 550 x 950
Vorhaben:	ABS Berlin – Frankfurt/Oder – Grenze D/PL PA 16 Bf Köpenick und Parallelmaßnahmen in der S3 Ost km 10,3+60 bis km 13,5+80			
Planart:	Bauwerksplan			
Planinhalt:	EG Bahnhofstraße Draufsicht			
	Ingenieurbau			

H/B = 550 / 950 (0.52m²)

Altplan 10.17