Legende

- Panke Achse
- Kataster
- 3xx Lageplannummer

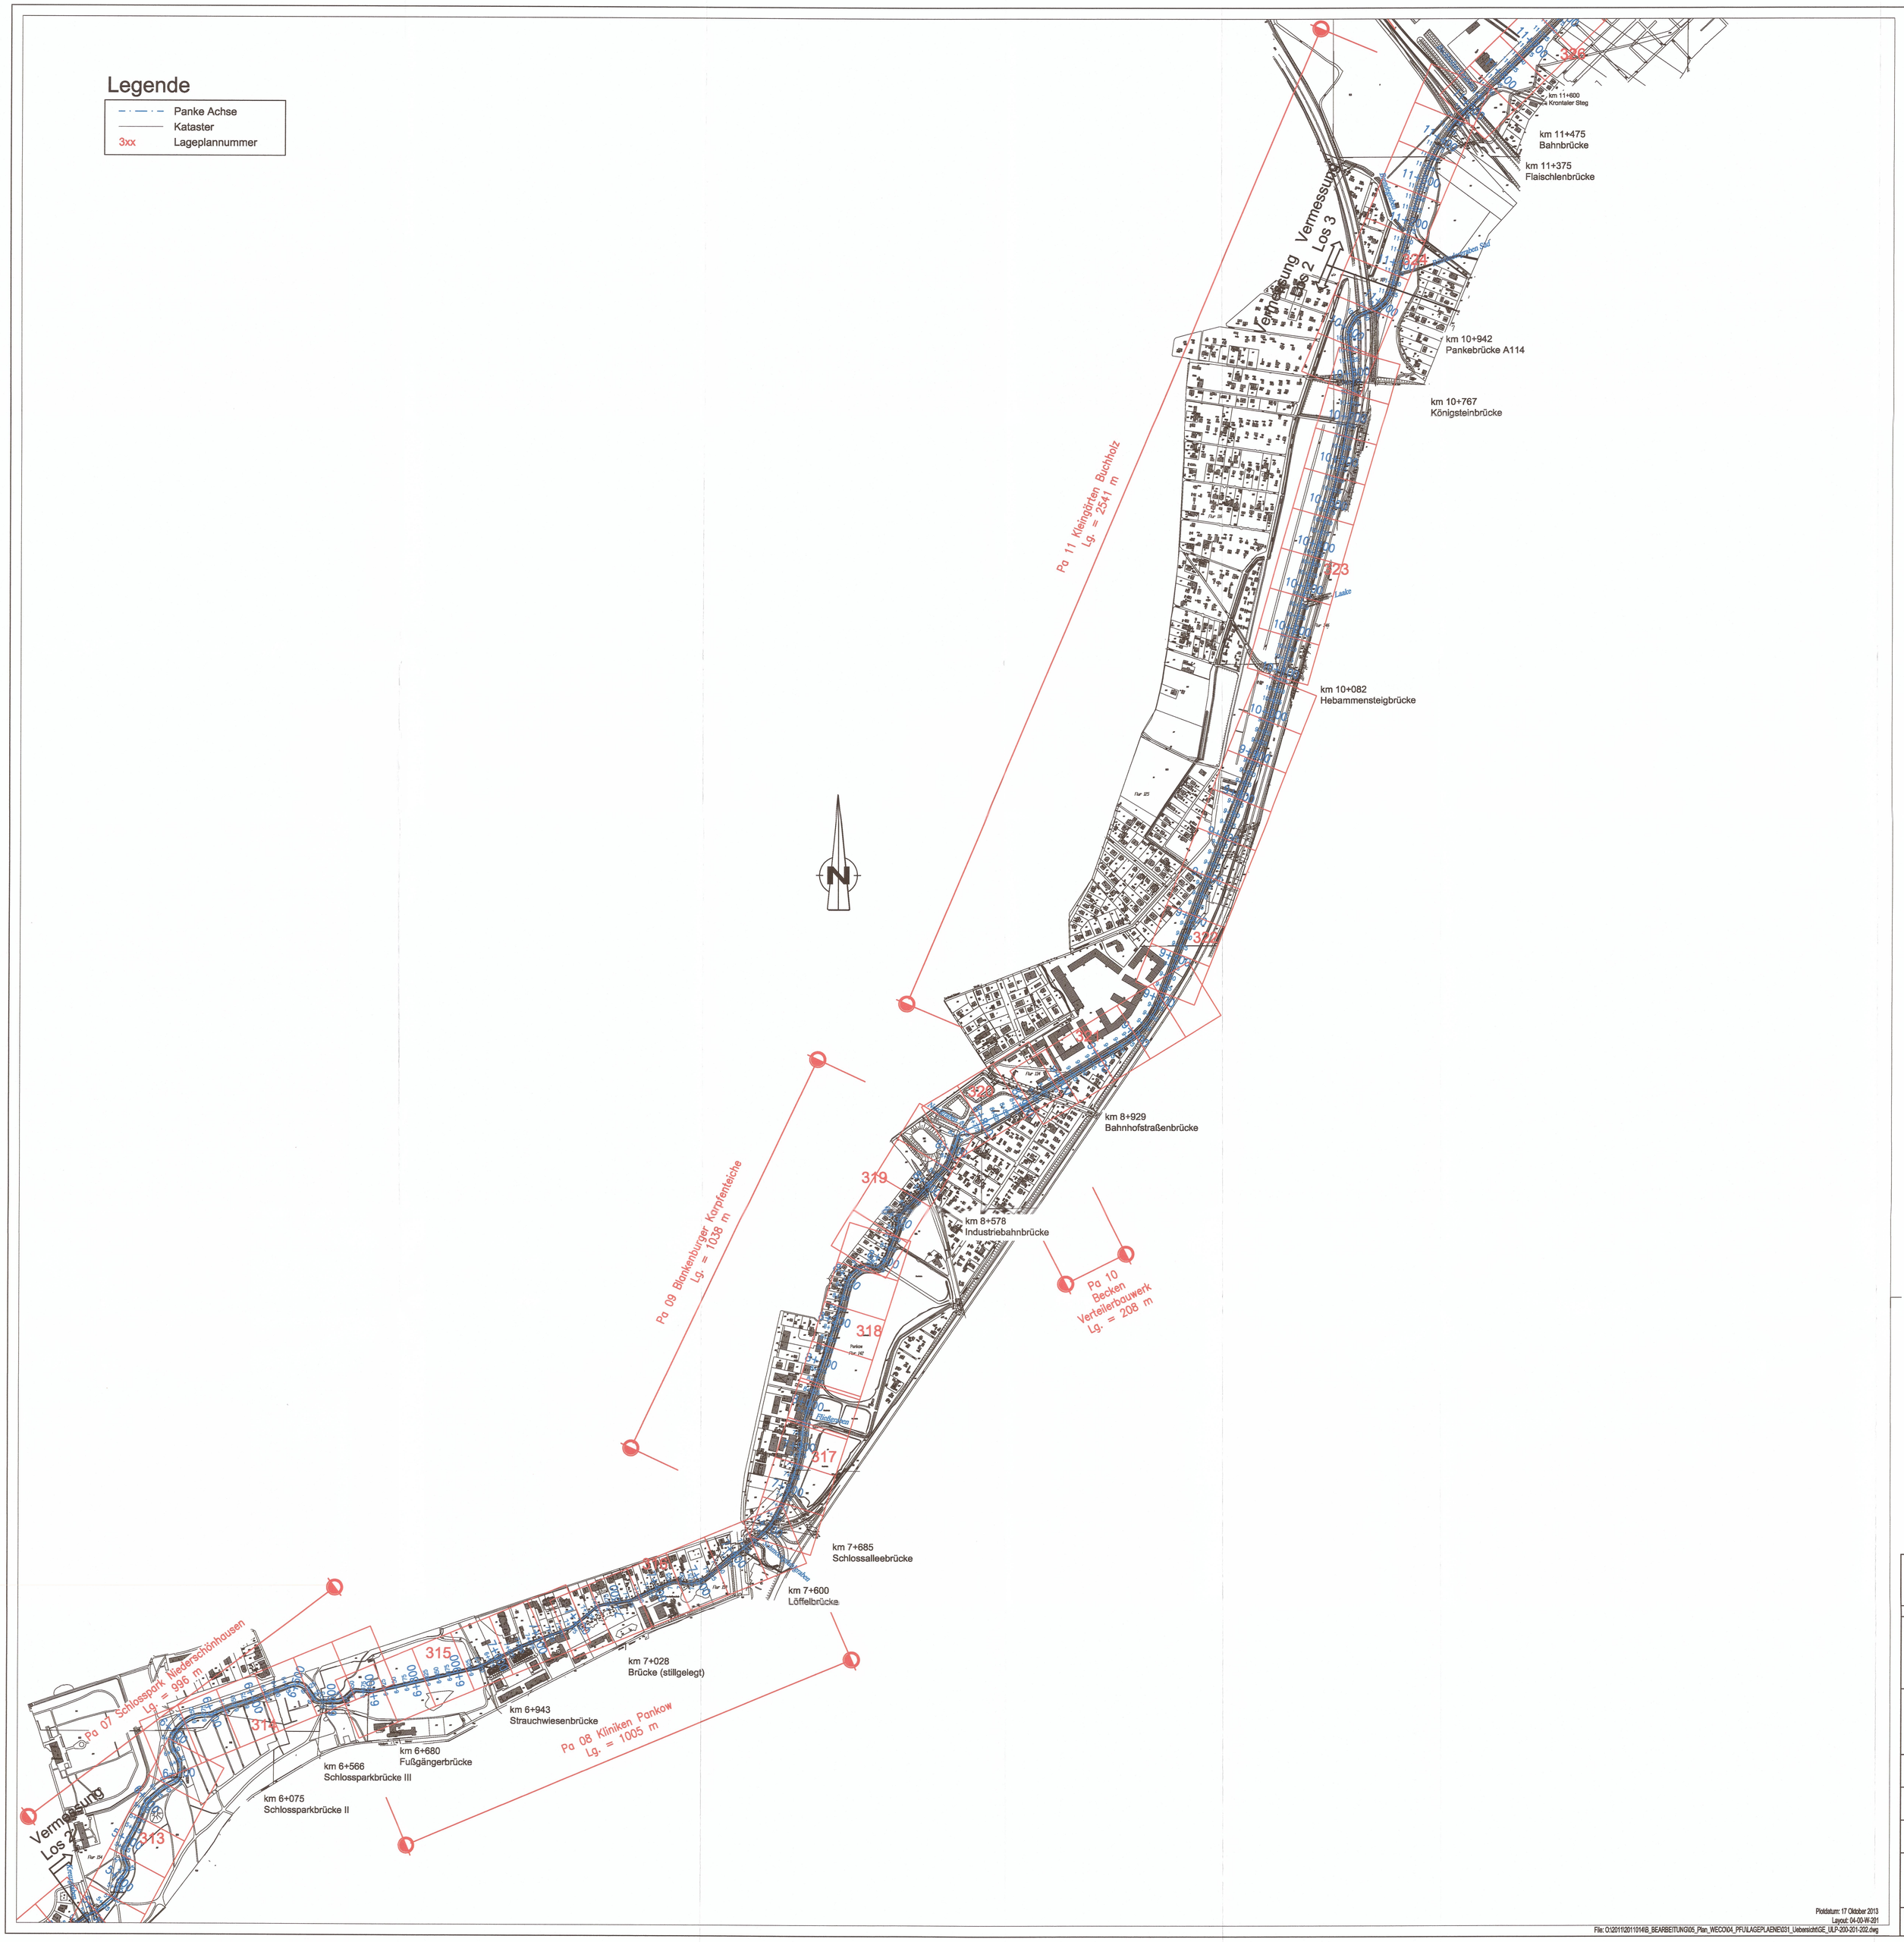

Plotdatum: 17 Oktober 2013
Layout: 04-00-W-201

File: O:\20111201101418_BEARBEITUNG\05_Plan_WECO\04_PFU\LAGEPLAENE\031_Uebersicht\GE_ULF-200-201-202.dwg

Zum Planfeststellungsbeschluss
~~Zur Plangenehmigung~~
vom 30. 09. 2019
Senatsverwaltung für Umwelt, Verkehr und Klimaschutz
6794/04-Panke-St-001
Im Auftrag
Tödtner

04-00-W-200, 04-00-W-202 (Übersichtslageplan)

Index	Ergänzung / Art der Änderung	Datum	Name	geprüft

Bauherr/ Auftraggeber:
Senatsverwaltung für Stadtentwicklung und Umwelt
Abteilung X - Tiefbau
Projektbereich Wasser
Württembergische Straße 6, 10707 Berlin
Berlin, den 28.06.2013 gez. i.A. Rutke

	Datum	Name
Plausibilität geprüft	28.06.2013	gez. Wehren

Bearbeitung / Auftragnehmer:
werner consult
ziviltechnikergesellschaft, leidesdorfstraße 10, 1030 wien
tel +43 (1) 715 61 6, fax +43 (1) 715 61 600
GD

	Datum	Name
gezeichnet	—	Sz
bearbeitet	—	Sz
geprüft	—	Sz
Projektleiter	10.06.2013	gez. Mittag

Gewässerangaben: Panke km 0+000 - 17+618

Gewässer-Nr. 58294 Gewässer-Name Panke Stadt-Bezirk Mitte/Pankow

Bauvorhaben: Ausbau der Panke in Mitte und Pankow (Phase II)

Höhenbezug: NHN

Objekt:

Lagebezug: Soldner Berlin

Zeichnungsinhalt:
Übersichtslageplan
Blatt 2
Pa 07 bis Pa 11

Zeichnungs-Nr.: 04-00-W-201

Blattgröße:	Maßstab:	Planungsphase:	Datum:
0.931m², 1045x891mm	1: 5.000	Genehmigungsplanung	28. Juni 2013