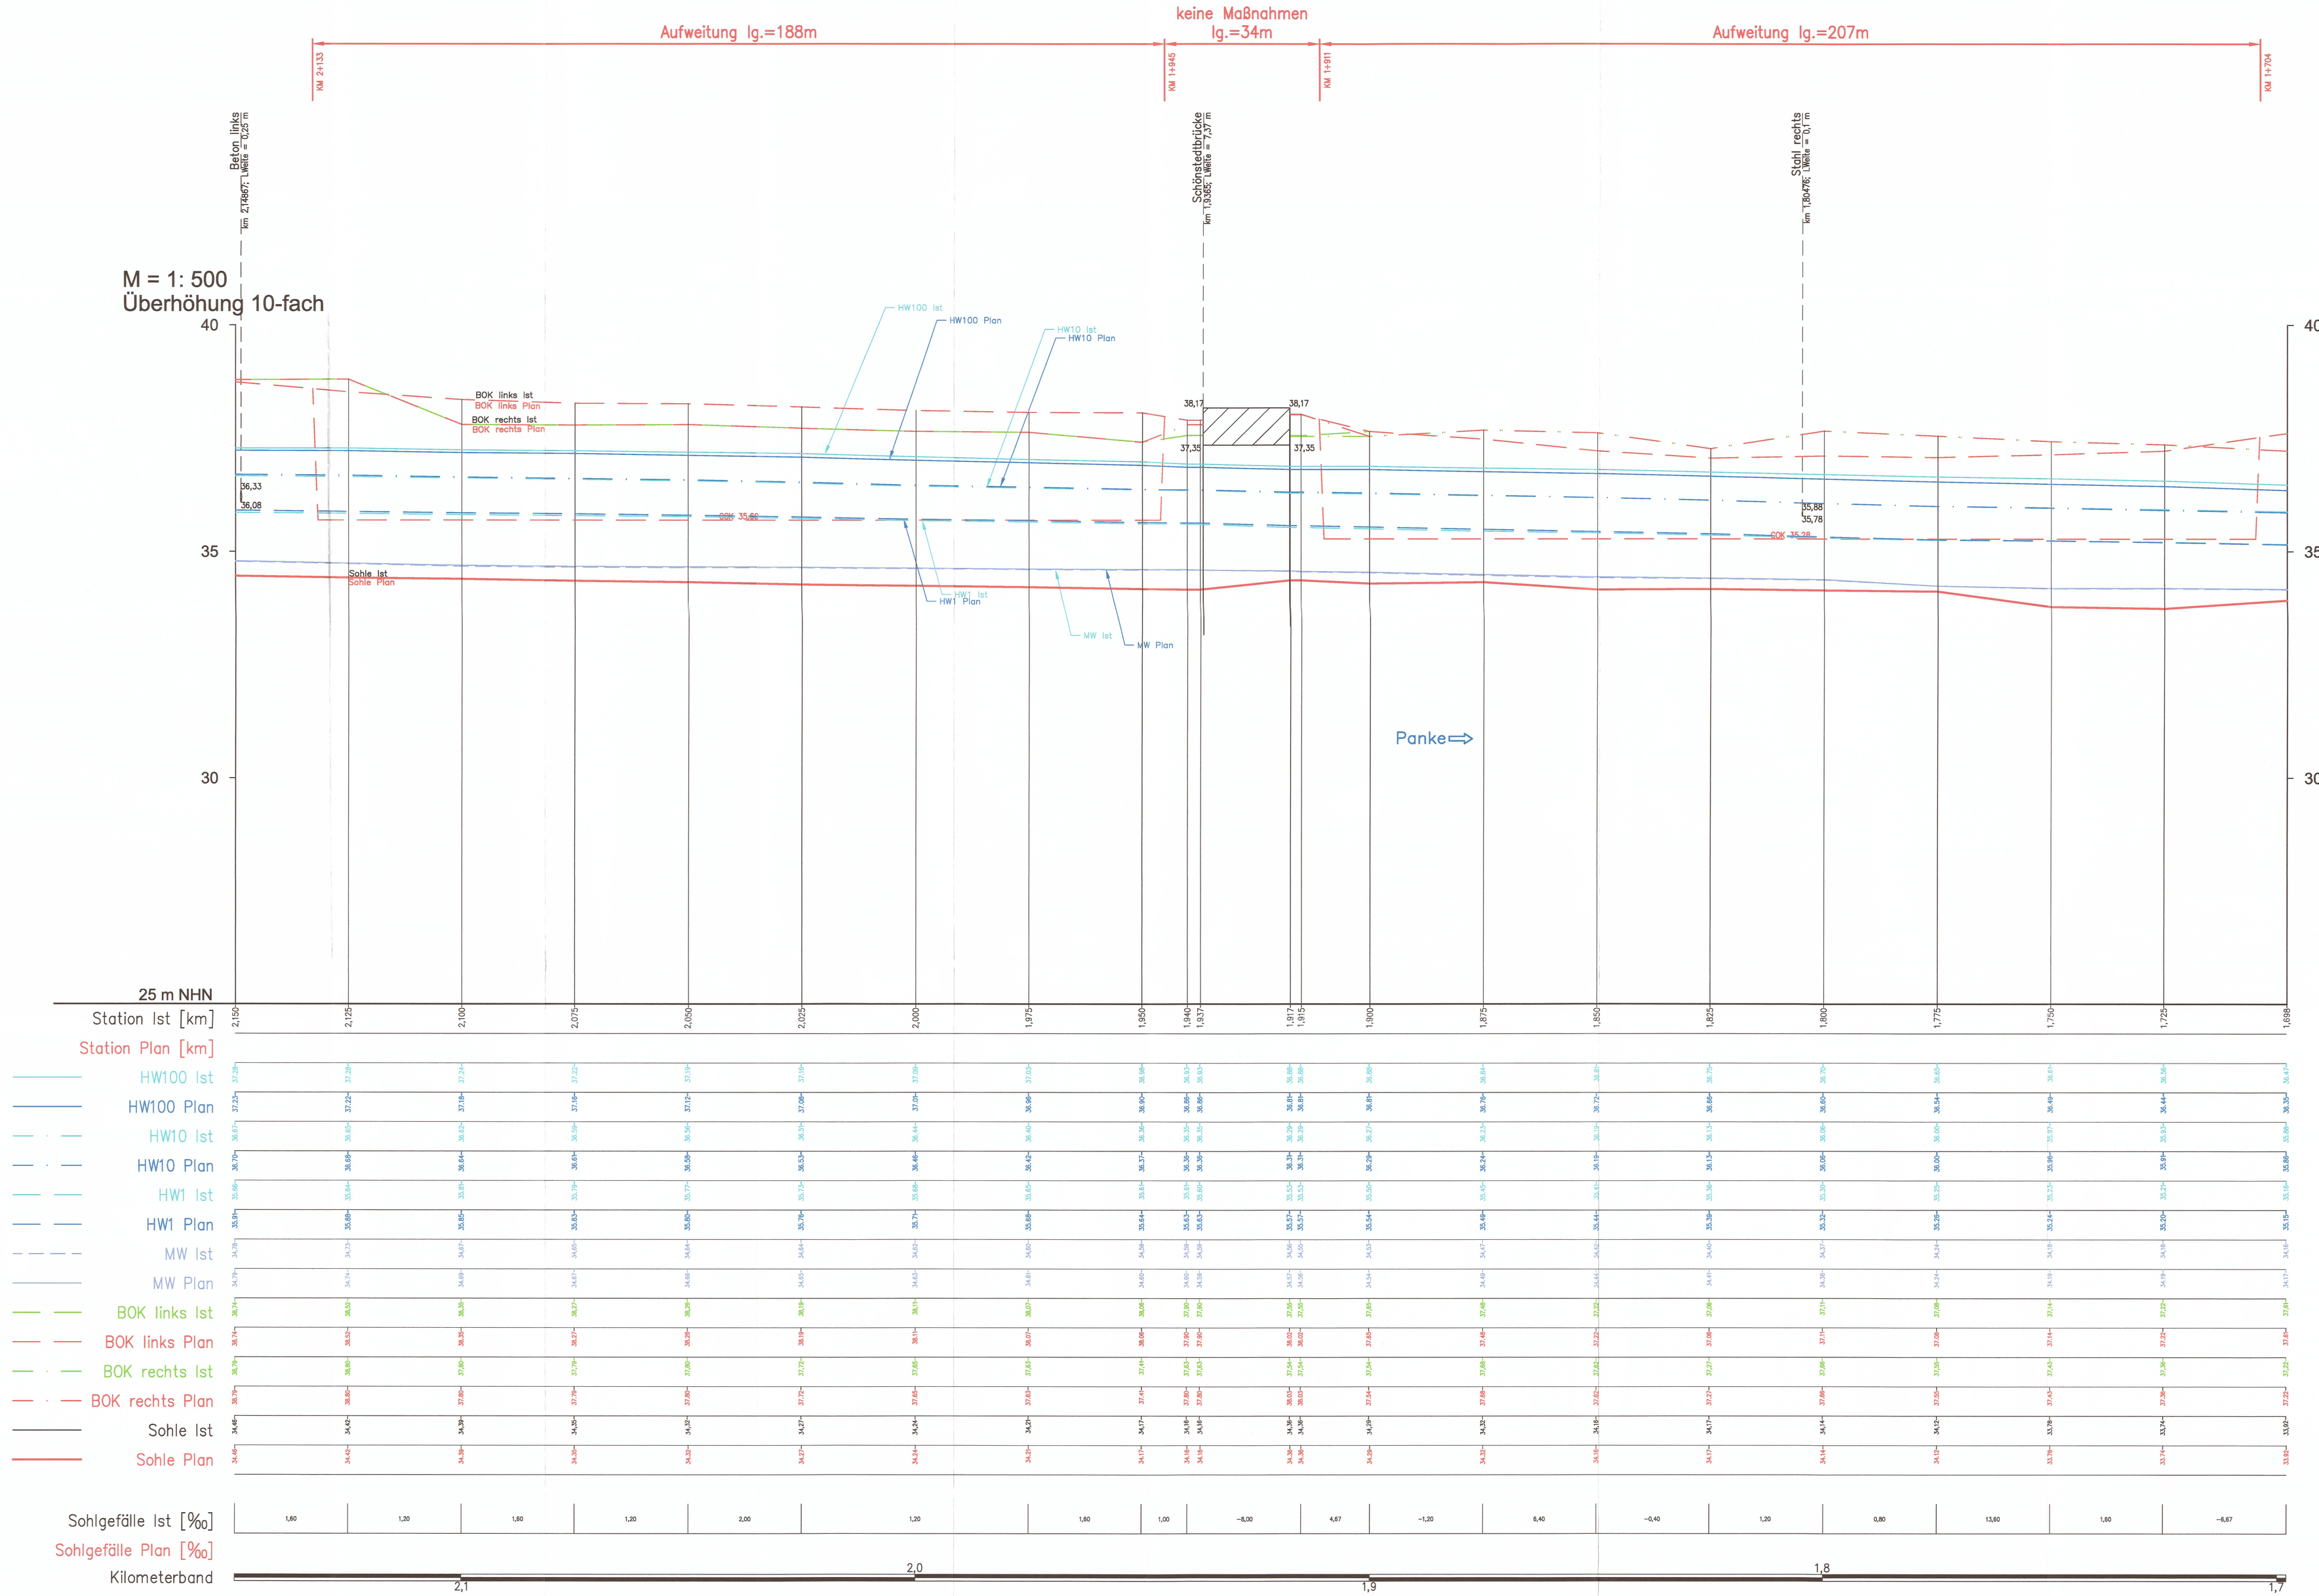

Legende

	Brücken
	Einleitungen
BOK	Böschungsoberkante
HW100	Wasserspiegel HQ100
HW10	Wasserspiegel HQ10
HW1	Wasserspiegel HQ1
MW	Wasserspiegel MQ

Zum Planfeststellungsbeschluss
~~Zur Plangenehmigung~~
30. 09. 2019
vom
Senatsverwaltung für Umwelt, Verkehr und Klimaschutz
6794/04-Panke-St-001
Im Auftrag

Plangrundlage:
Vermessung (siehe Erläuterungsbericht)

Zugehörige Pläne:
04-03-W-304 (Lageplan)
04-03-W-504, 04-03-W-505 (Regelprofil)

Index	Ergänzung / Art der Änderung	Datum	Name	geprüft

Bauherr/ Auftraggeber:
Senatsverwaltung für Stadtentwicklung und Umwelt
Abteilung X - Tiefbau
Projektbereich Wasser
Württembergische Straße 6, 10707 Berlin
Berlin, den 28.06.2013 gez. I.A. Rutke

	Datum	Name
Plausibilität geprüft	28.06.2013	gez. Wehren

Bearbeitung / Auftragnehmer:
werner consult
ingenieurbüro für umwelt und wasserwirtschaft gmbh, schlüterstraße 15, 10625 berlin
tel +49 (0) 30 8145 0, fax +49 (0) 30 8145 499

	Datum	Name
gezeichnet	--	WM, NJ
bearbeitet	--	Sz, KI
geprüft	--	Sz
Projektleiter	10.06.2013	gez. Mittag

Gewässerangaben: Panke km 0+000 - 17+618

Gewässer-Nr.: 58294 Gewässer-Name: Panke Stadt-Bezirk: Mitte/Pankow

Bauvorhaben:
Ausbau der Panke in Mitte und Pankow (Phase II)

Höhenbezug:
NHN

Objekt:
Planungsabschnitt Pa03

Lagebezug:
Soldner Berlin

Zeichnungsinhalt:
Längsschnitt
Teil 3
km 1+704 - km 2+132

Zeichnungs-Nr.:
04-03-W-404

Blattgröße:	Maßstab:	Planungsphase:	Datum:
0,988m², 1330x743mm	1: 500/50	Genehmigungsplanung	28. Juni 2013

Plotdatum: 14 Juni 2013
Layout: 04-03-W-404
File: O:\2011\2011014\B_BEARBEITUNG\05_Plan_WEC\04_PFU\LAENGSSCHNITTE\2011014_LS_Pa03_Entwurfsplanung.dwg

04-03-W-405

04-03-W-403