Altarm Panke

km 2+618 — km 2+420

Umgestaltung Becken am Luisenbad; Sicherung von 44 Bäumen
lg. Panke Ist=194m; lg. Panke Plan=205m
Windungsgrad=ca. 1,03

Mindesthabitatausstattung Typ I, lg.=86m

Mindesthabitataus– keine Maßnahmen stattung Typ I
lg.=8m lg.=47m

km 2+705 — km 2+619 — km 2+425 — km 2+417 — km 2+370

M = 1: 500
Überhöhung 10-fach

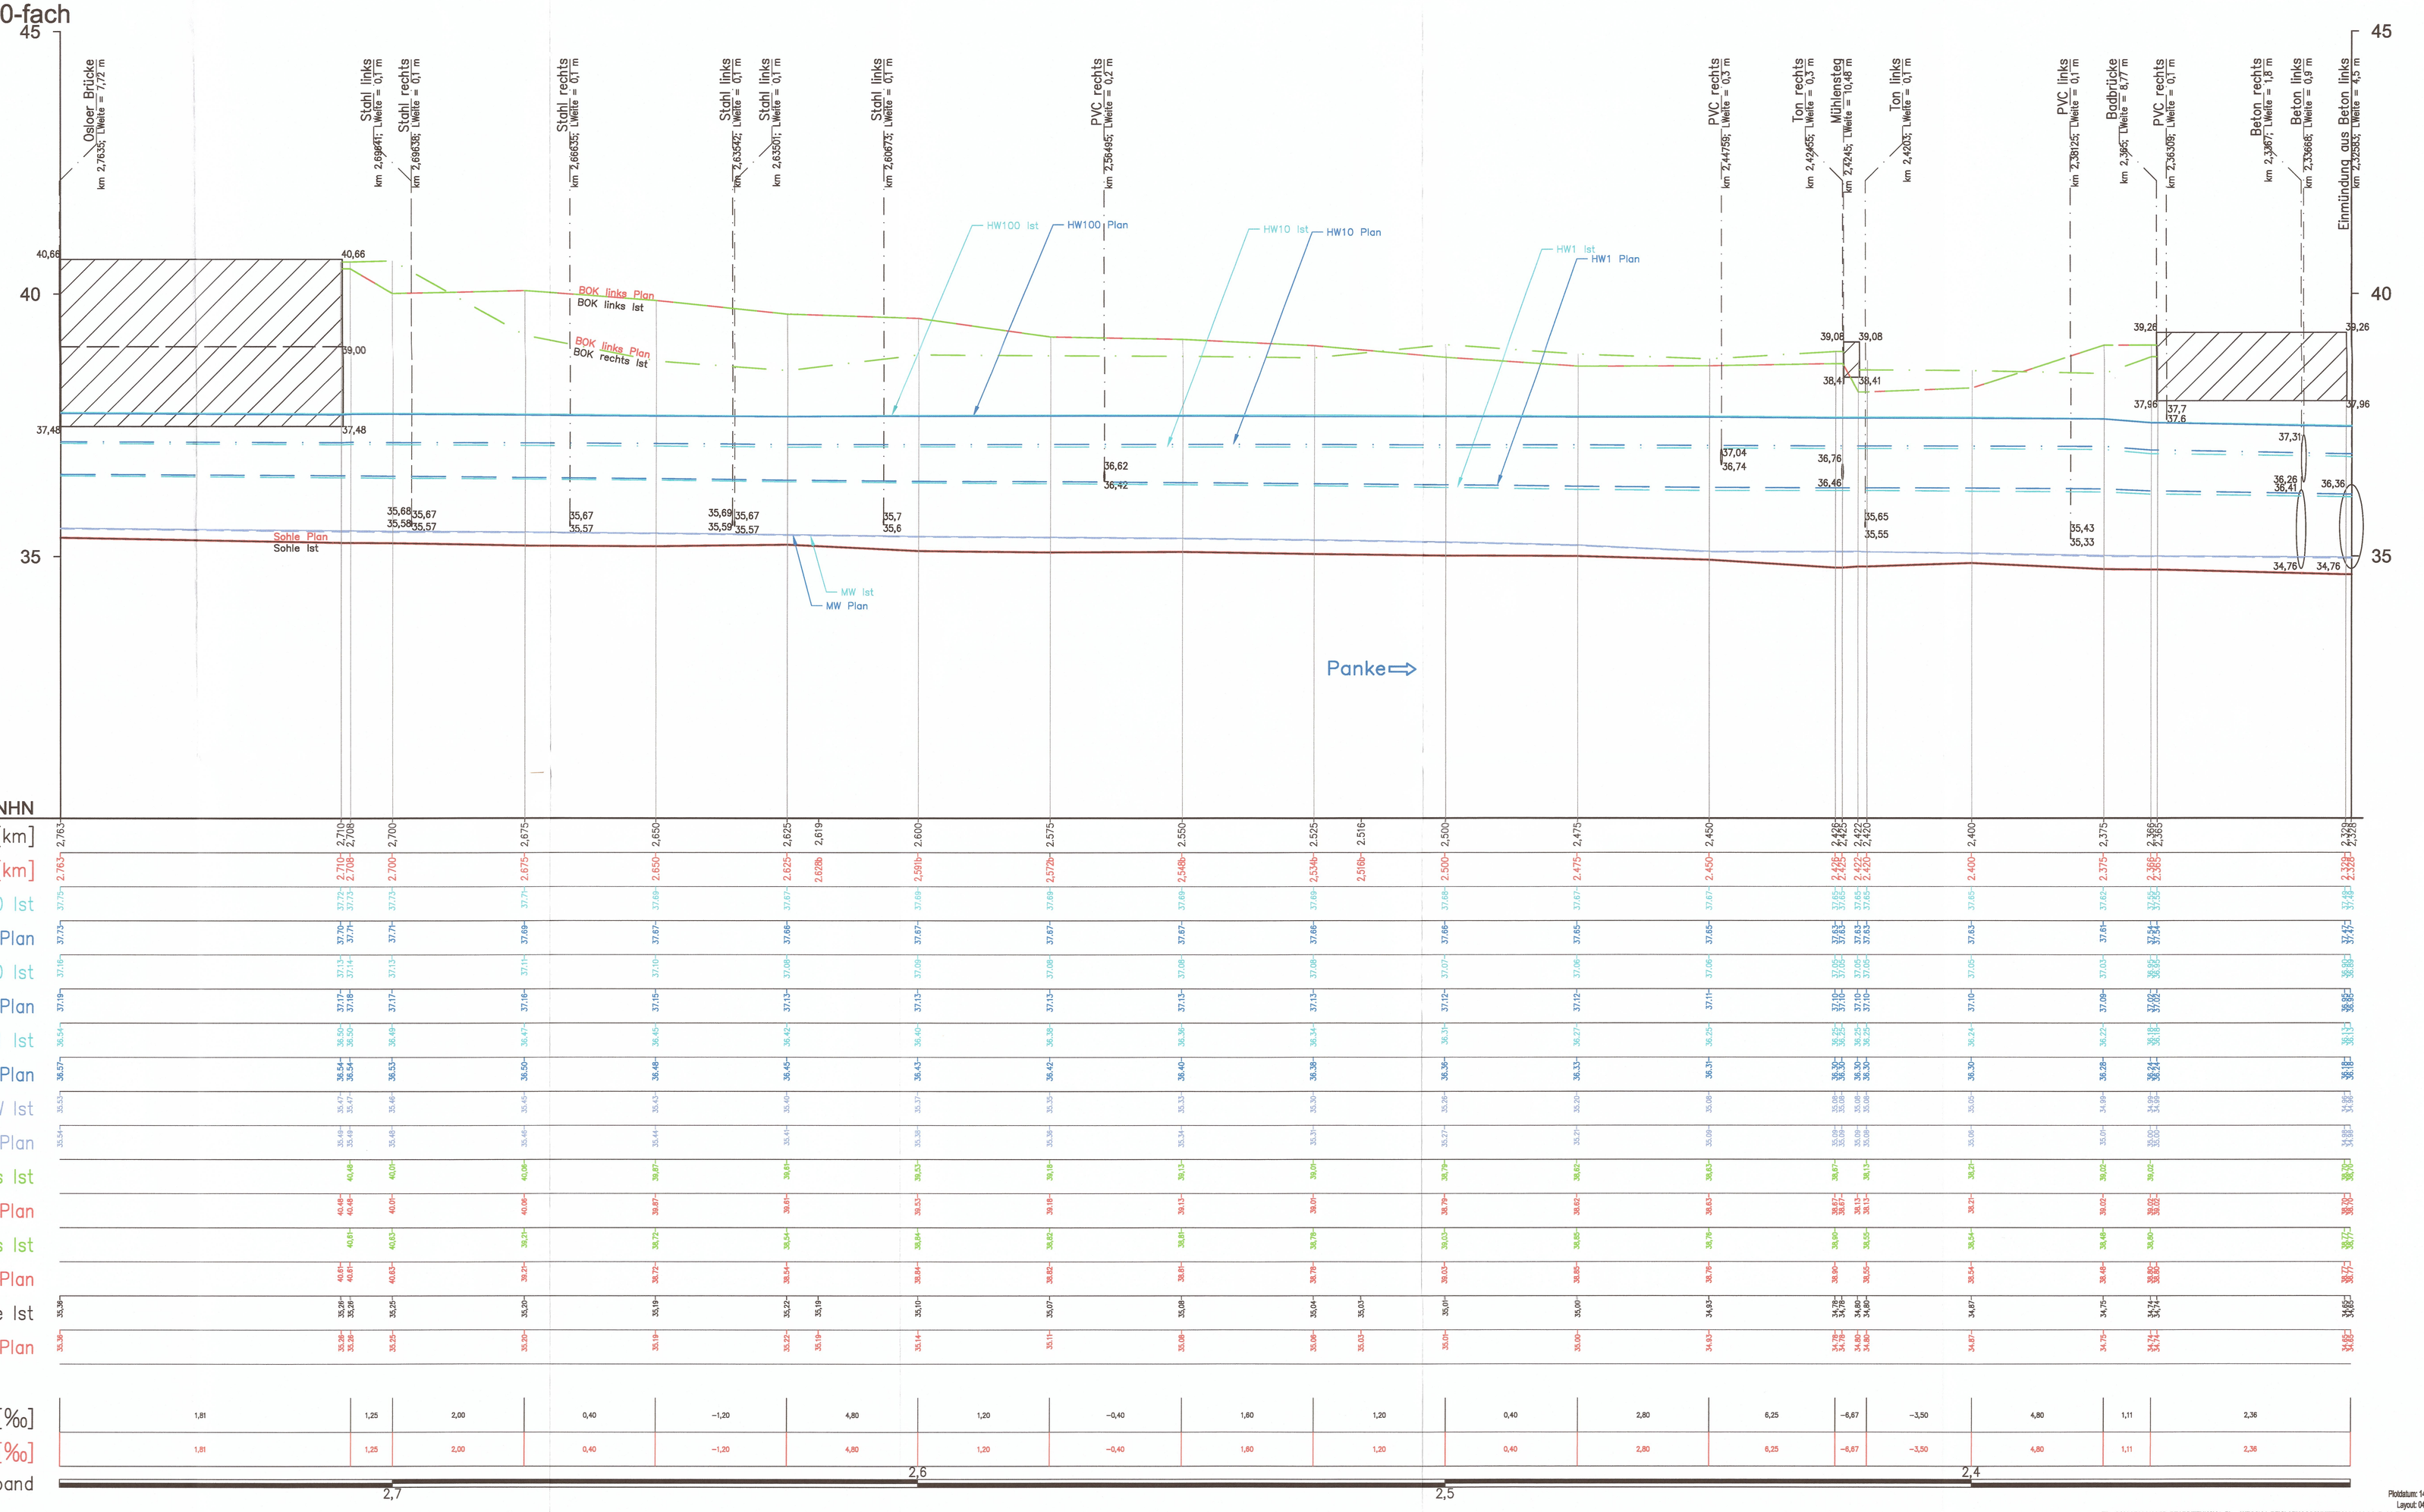

Legende

- Brücken
- Einleitungen
- BOK Böschungsoberkante
- HW100 Wasserspiegel HQ100
- HW10 Wasserspiegel HQ10
- HW1 Wasserspiegel HQ1
- MW Wasserspiegel MQ

Zum Planfeststellungsbeschluss
~~Zur Plangenehmigung~~
vom 9.9.09.2013
Senatsverwaltung für Umwelt, Verkehr und Klimaschutz
6794/04-Panke-St-001

HINWEIS:

Mit Indizes (z.B. a, b,...) versehene Stationierungen des Planzustands stellen Bereiche dar, in denen die Panke umgelegt wird. Durch die Änderung der Laufl änge der Panke sind diese Bereiche im Planzustand verzerrt dargestellt und geben nicht die wahren Längen wieder.

Plangrundlage:
Vermessung (siehe Erläuterungsbericht)

Zugehörige Pläne:
04-04-W-306 (Lageplan)
04-04-W-506, 04-04-W-507, 04-04-W-508, 04-04-W-509 (Regelprofile)

Index	Ergänzung / Art der Änderung	Datum	Name	gepr/ft

Bauherr/ Auftraggeber:
Senatsverwaltung für Stadtentwicklung und Umwelt
Abteilung X - Tiefbau
Projektbereich Wasser
Württembergische Straße 6, 10707 Berlin
Berlin, den 28.06.2013 gez. i.A. Rutke

	Datum	Name
Planaufstellt gepr/ft	28.06.2013	ges. Wehren

Bearbeitung / Auftragnehmer:
werner consult
ahlbecker straße 14a, 14480 potsdam
tel: +49 (0) 3 31 6 28 40 0, fax: +49 (0) 3 31 6 28 40 69

	Datum	Name
gezeichnet	–	NJ, HX
bearbeitet	–	Sti, KI
gepr/ft	–	Sz
Projektleiter	10.06.2013	ges. Mittag

Gewässerangaben: Panke km 0+000 - 17+618
Gewässer-Nr. 58294 Gewässer-Name Panke Stadt-Bezirk Mitte/Pankow

Bauvorhaben:
Ausbau der Panke in Mitte und Pankow (Phase II)
Höhenbezug: NHN

Objekt:
Planungsabschnitt Pa04
Lagebezug: Soldiner Berlin

Zeichnungsinhalt:
Längsschnitt
Teil 1
km 2+347 - km 2+705
Zeichnungs-Nr.: 04-04-W-406

Blattgröße:	Maßstab:	Planungsphase:	Datum:
0,917m², 1235x743mm	1: 500/50	Genehmigungsplanung	28. Juni 2013

Plotdatum: 14 Juni 2013
Layout: 04-04-W-406
File: O:\2011\2011014\B_BEARBEITUNG\05_Plan_WEC\04_PFLAENGOSSCHNITTE\2011014_LS_Pa04_Entwurfsplanung.dwg

04-04-W-406
04-003-W-4505