M = 1: 500
Überhöhung 10-fach

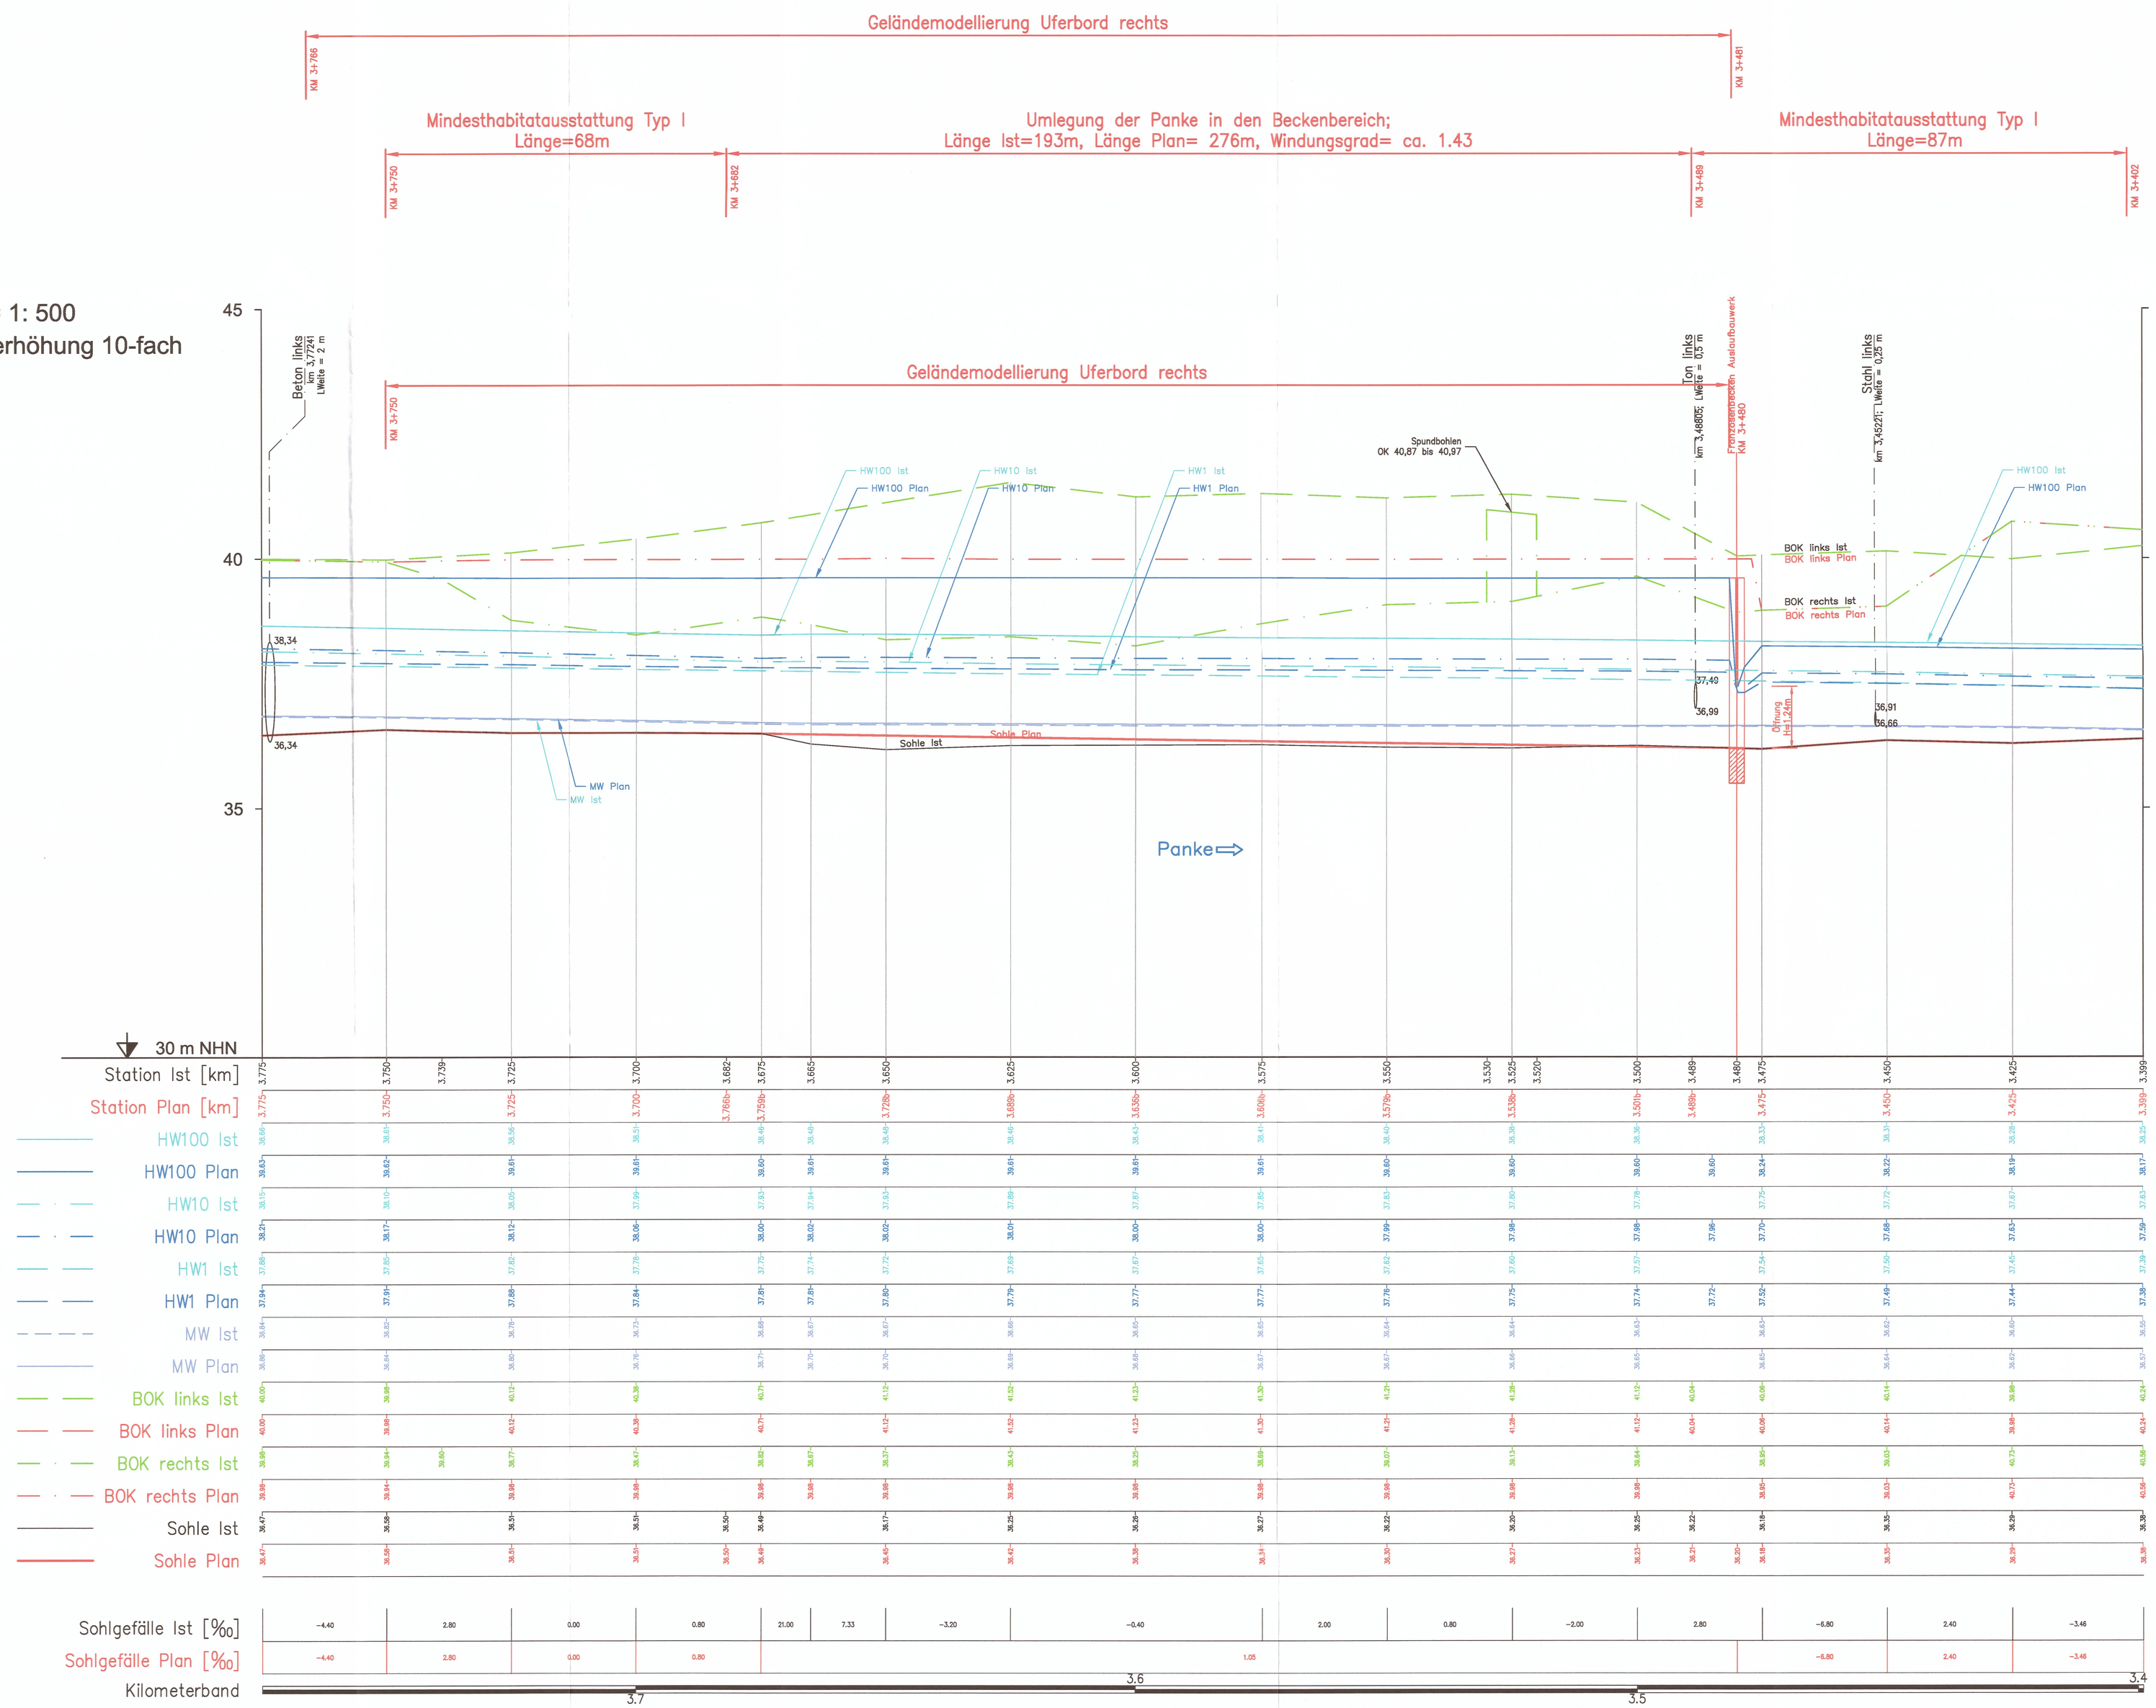

Legende

	Brücken
	Einleitungen
BOK	Böschungsoberkante
HW100	Wasserspiegel HQ100
HW10	Wasserspiegel HQ10
HW1	Wasserspiegel HQ1
MW	Wasserspiegel MQ

Zum Planfeststellungsbeschluss
~~Zur Plangenehmigung~~
vom 30.06.2013
Senatsverwaltung für Umwelt, Verkehr und Klimaschutz
~~6794~~/04-Panke-St-001
Im Auftrag

HINWEIS:

Mit Indizes (z.B. a, b,...) versehene Stationierungen des Planzustands stellen Bereiche dar, in denen die Panke umgelegt wird. Durch die Änderung der Lauflänge der Panke sind diese Bereiche im Planzustand verzerrt dargestellt und geben nicht die wahren Längen wieder.

Plangrundlage:
Vermessung (siehe Erläuterungsbericht)

Zugehörige Pläne:
04-04-W-308 (Lageplan)
04-04-W-506, 04-04-W-507, 04-04-W-508, 04-04-W-509 (Regelprofile)
04-04-W-508 (Detailplan)

Index	Ergänzung / Art der Änderung	Datum	Name	geprüft

Bauherr/ Auftraggeber:
Senatsverwaltung für Stadtentwicklung und Umwelt
Abteilung X - Tiefbau
Projektbereich Wasser
Württembergische Straße 6, 10707 Berlin
Berlin, den 28.06.2013 gez. i.A. Rutke

	Datum	Name
Plausibilität geprüft	28.06.2013	gez. Wehren

Bearbeitung / Auftragnehmer:
werner consult
ziviltechnikergesellschaft, Schlüterstraße 78, 1200 wien
tel.+43 (1) 513 43 3, fax.+43 (1) 513 43 883

	Datum	Name
gezeichnet	--	HX
bearbeitet	--	Bz, Ki
geprüft	--	Bz
Projektleiter	10.06.2013	gez. Mittag

Gewässerangaben: Panke km 0+000 - 17+618
Gewässer-Nr. 58294 Gewässer-Name Panke Stadt-Bezirk Mitte/Pankow
Bauvorhaben: Ausbau der Panke in Mitte und Pankow (Phase II)
Höhenbezug: NHN
Objekt: Planungsabschnitt Pa04
Lagebezug: Soldner Berlin
Zeichnungsinhalt: Längsschnitt Teil 3 km 3+402 - km 3+750
Zeichnungs-Nr.: 04-04-W-408
Blattgröße: 0.846m², 1140x743mm
Maßstab: 1: 500/50
Planungsphase: Genehmigungsplanung
Datum: 28. Juni 2013

Plotdatum: 17 Juni 2013
Layout: 04-04-W-408
File: O:\2011\20110148_BEARBEITUNG\05_Plan_WECO\04_PFUL\AENGSSCHNITTE\2011014_LS_Pa04_Entwurfsplanung.dwg

04-04-W-409
04-04-W-407