


M = 1: 500

Überhöhung 10-fach

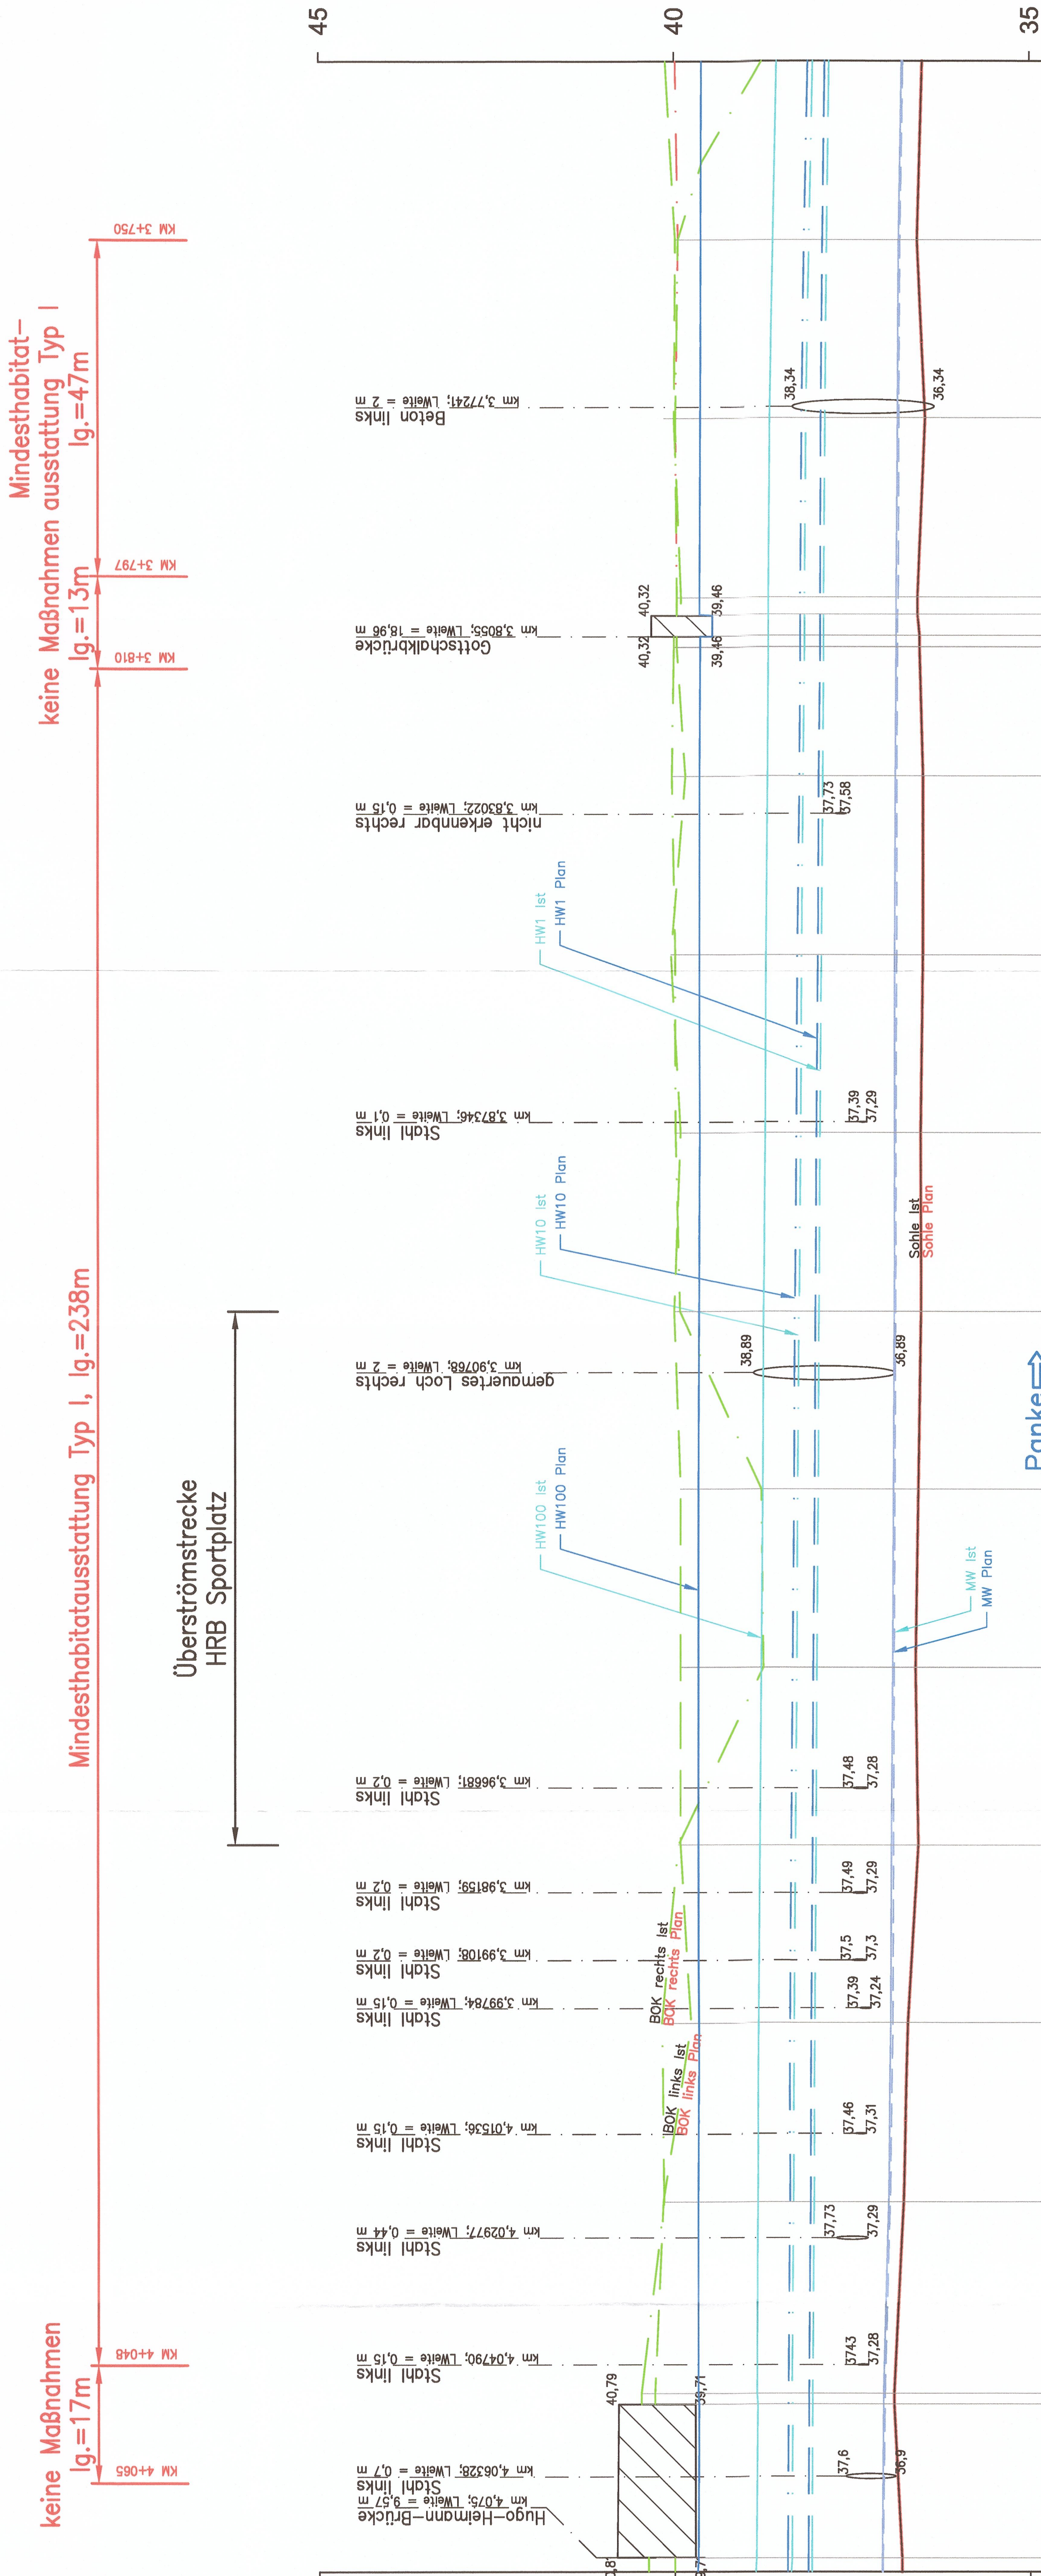

30 m NHN

Station Ist [km]

Station Plan [km]

HW100 Ist

HW100 Plan

HW10 Ist

HW10 Plan

HW1 Ist

HW1 Plan

MW Ist

MW Plan

BOK links Ist

BOK links Plan

BOK rechts Ist

BOK rechts Plan

Sohle Ist

Sohle Plan

Sohlgefälle Ist [‰]

Sohlgefälle Plan [‰]

Kilometerband

04-04-W-408

Planung: 17. Juni 2013
Lage: 04-04-W-408
1:500/45mm

Planungsphase: Genehmigungsplanung
Datum: 28. Juni 2013

04-04-W-409

Planung: 17. Juni 2013
Lage: 04-04-W-409
1:500/45mm

Planungsphase: Genehmigungsplanung
Datum: 28. Juni 2013