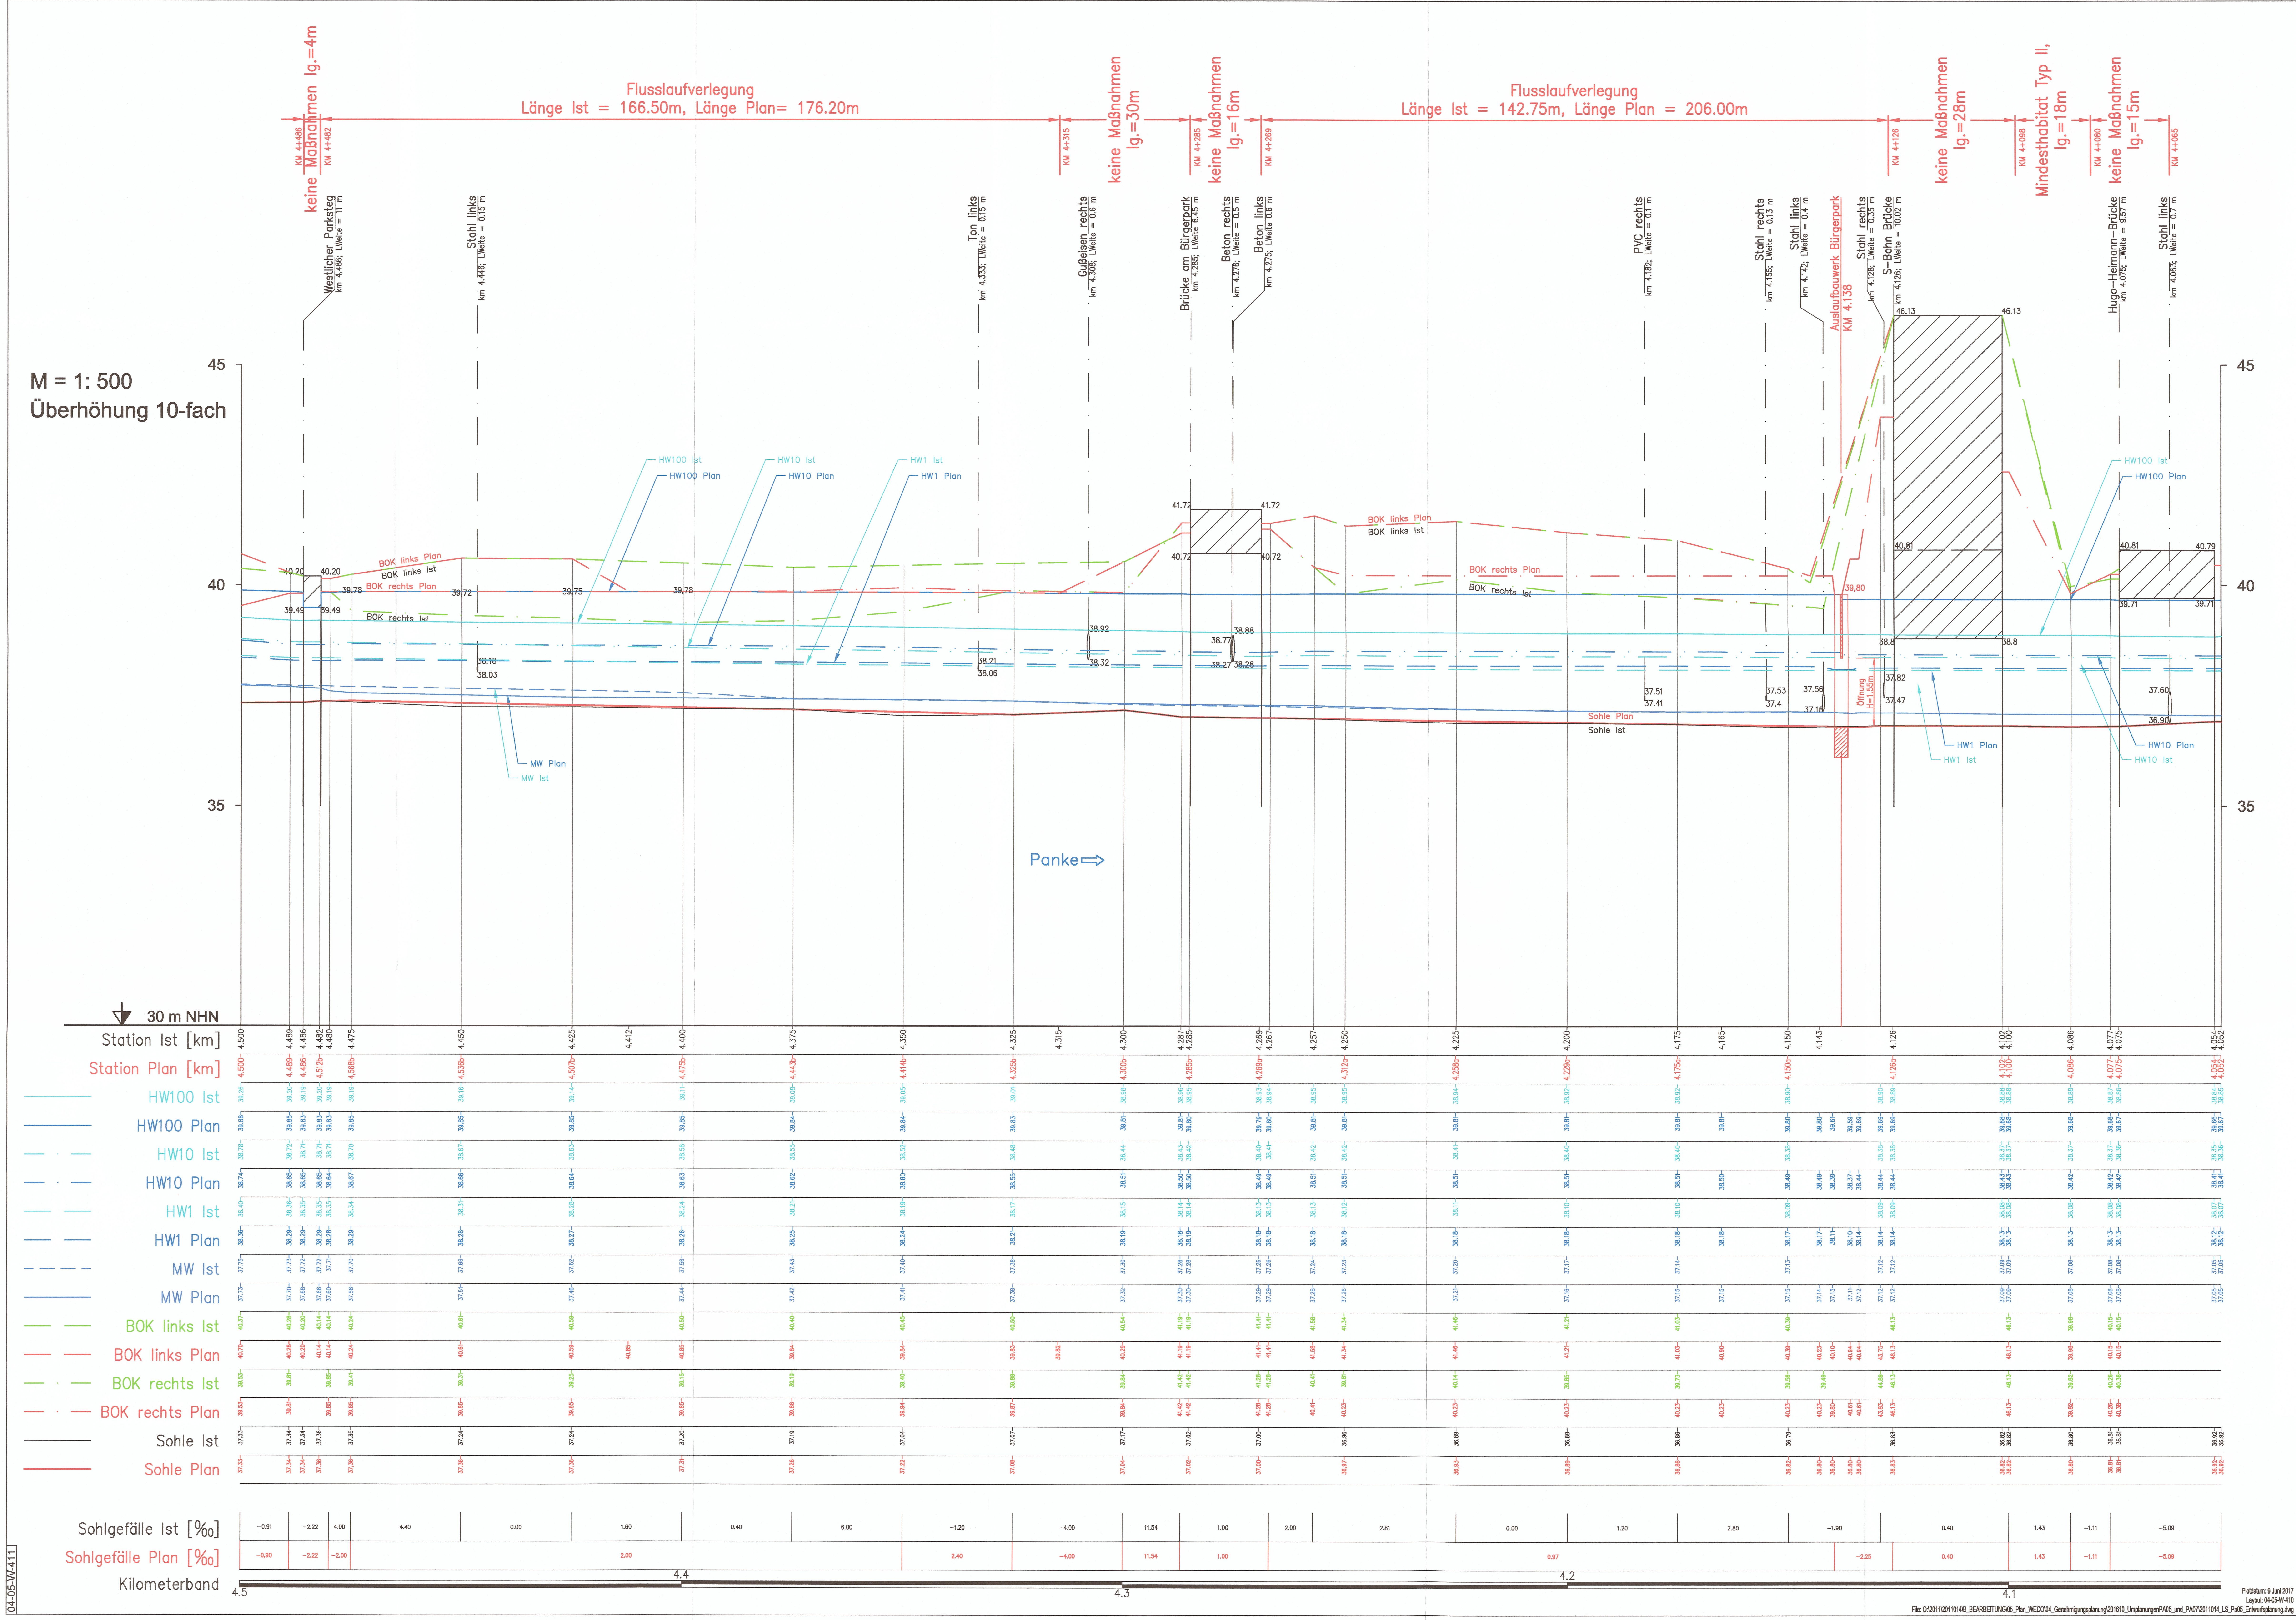

Zum Planfeststellungsbeschluss
~~Zur Plangenehmigung~~
vom 30. 09. 2019
Senatsverwaltung für Umwelt, Verkehr und Klimaschutz
6794/04-Panke-St-001
Im Auftrag

HINWEIS:
Mit Indizes (z.B. a, b,...) versehene Stationierungen des Planzustands stellen Bereiche dar, in denen die Panke umgelegt wird. Durch die Änderung der Lauflänge der Panke sind diese Bereiche im Planzustand verzerrt dargestellt und geben nicht die wahren Längen wieder.

Plangrundlage:
Vermessungsplan (siehe Erläuterungsbericht)
Baugrundgutachten (siehe Erläuterungsbericht)

Zugehörige Pläne:
04-05-W-310 (Lageplan)
04-05-W-510 (Regelprofil)
04-05-W-609 (Detailplan)

Index	Ergänzung / Art der Änderung	Datum	Name	geprüft
A	Überarbeitung aufgrund von Einwendungen BA Pankow und Landesdenkmalamt Fluss-KM 4+285 - 4+836	23.5.2017	JP	HA

Bauherr/ Auftraggeber:
Senatsverwaltung für Stadtentwicklung und Umwelt
Abteilung X - Tiefbau
Projektbereich Wasser
Württembergische Straße 6, 10707 Berlin
Berlin, den 28.06.2013 gez. i.A. Rutke
Plausibilität geprüft 28.06.2013 gez. Wehran

Bearbeitung / Auftragnehmer:
werner consult

	Datum	Name
gezeichnet	---	NJ, HX
bearbeitet	---	Sz, Kl
geprüft	---	Sz
Projektleiter	10.06.2013	gez. Mittag

Gewässerangaben: Panke km 0+000 - 17+618
Gewässer-Nr. 58294 Gewässer-Name Panke Stadt-Bezirk Mitte/Pankow
Bauvorhaben: Ausbau der Panke in Mitte und Pankow (Phase II)
Höhenbezug: NHN
Objekt: Planungsabschnitt Pa05
Lagebezug: Soldner Berlin
Zeichnungsinhalt: Längsschnitt Teil 1 km 4+066 - km 4+486
Zeichnungs-Nr.: 04-05-W-410A
Blattgröße: 0.917m², 1235x743mm
Maßstab: 1: 500/50
Planungsphase: Genehmigungsplanung
Datum: 28. Juni 2013

04-05-W-411
04-04-W-409

Plotdatum: 9 Juni 2017
Layout: 04-05-W-410
File: O:\2011\201101\4B_BEARBEITUNG\05_Plan_WECO\04_Genehmigungsplanung\201610_UmplanungenPA05_und_PA07\201014_LS_Pa05_Entwurfsplanung.dwg