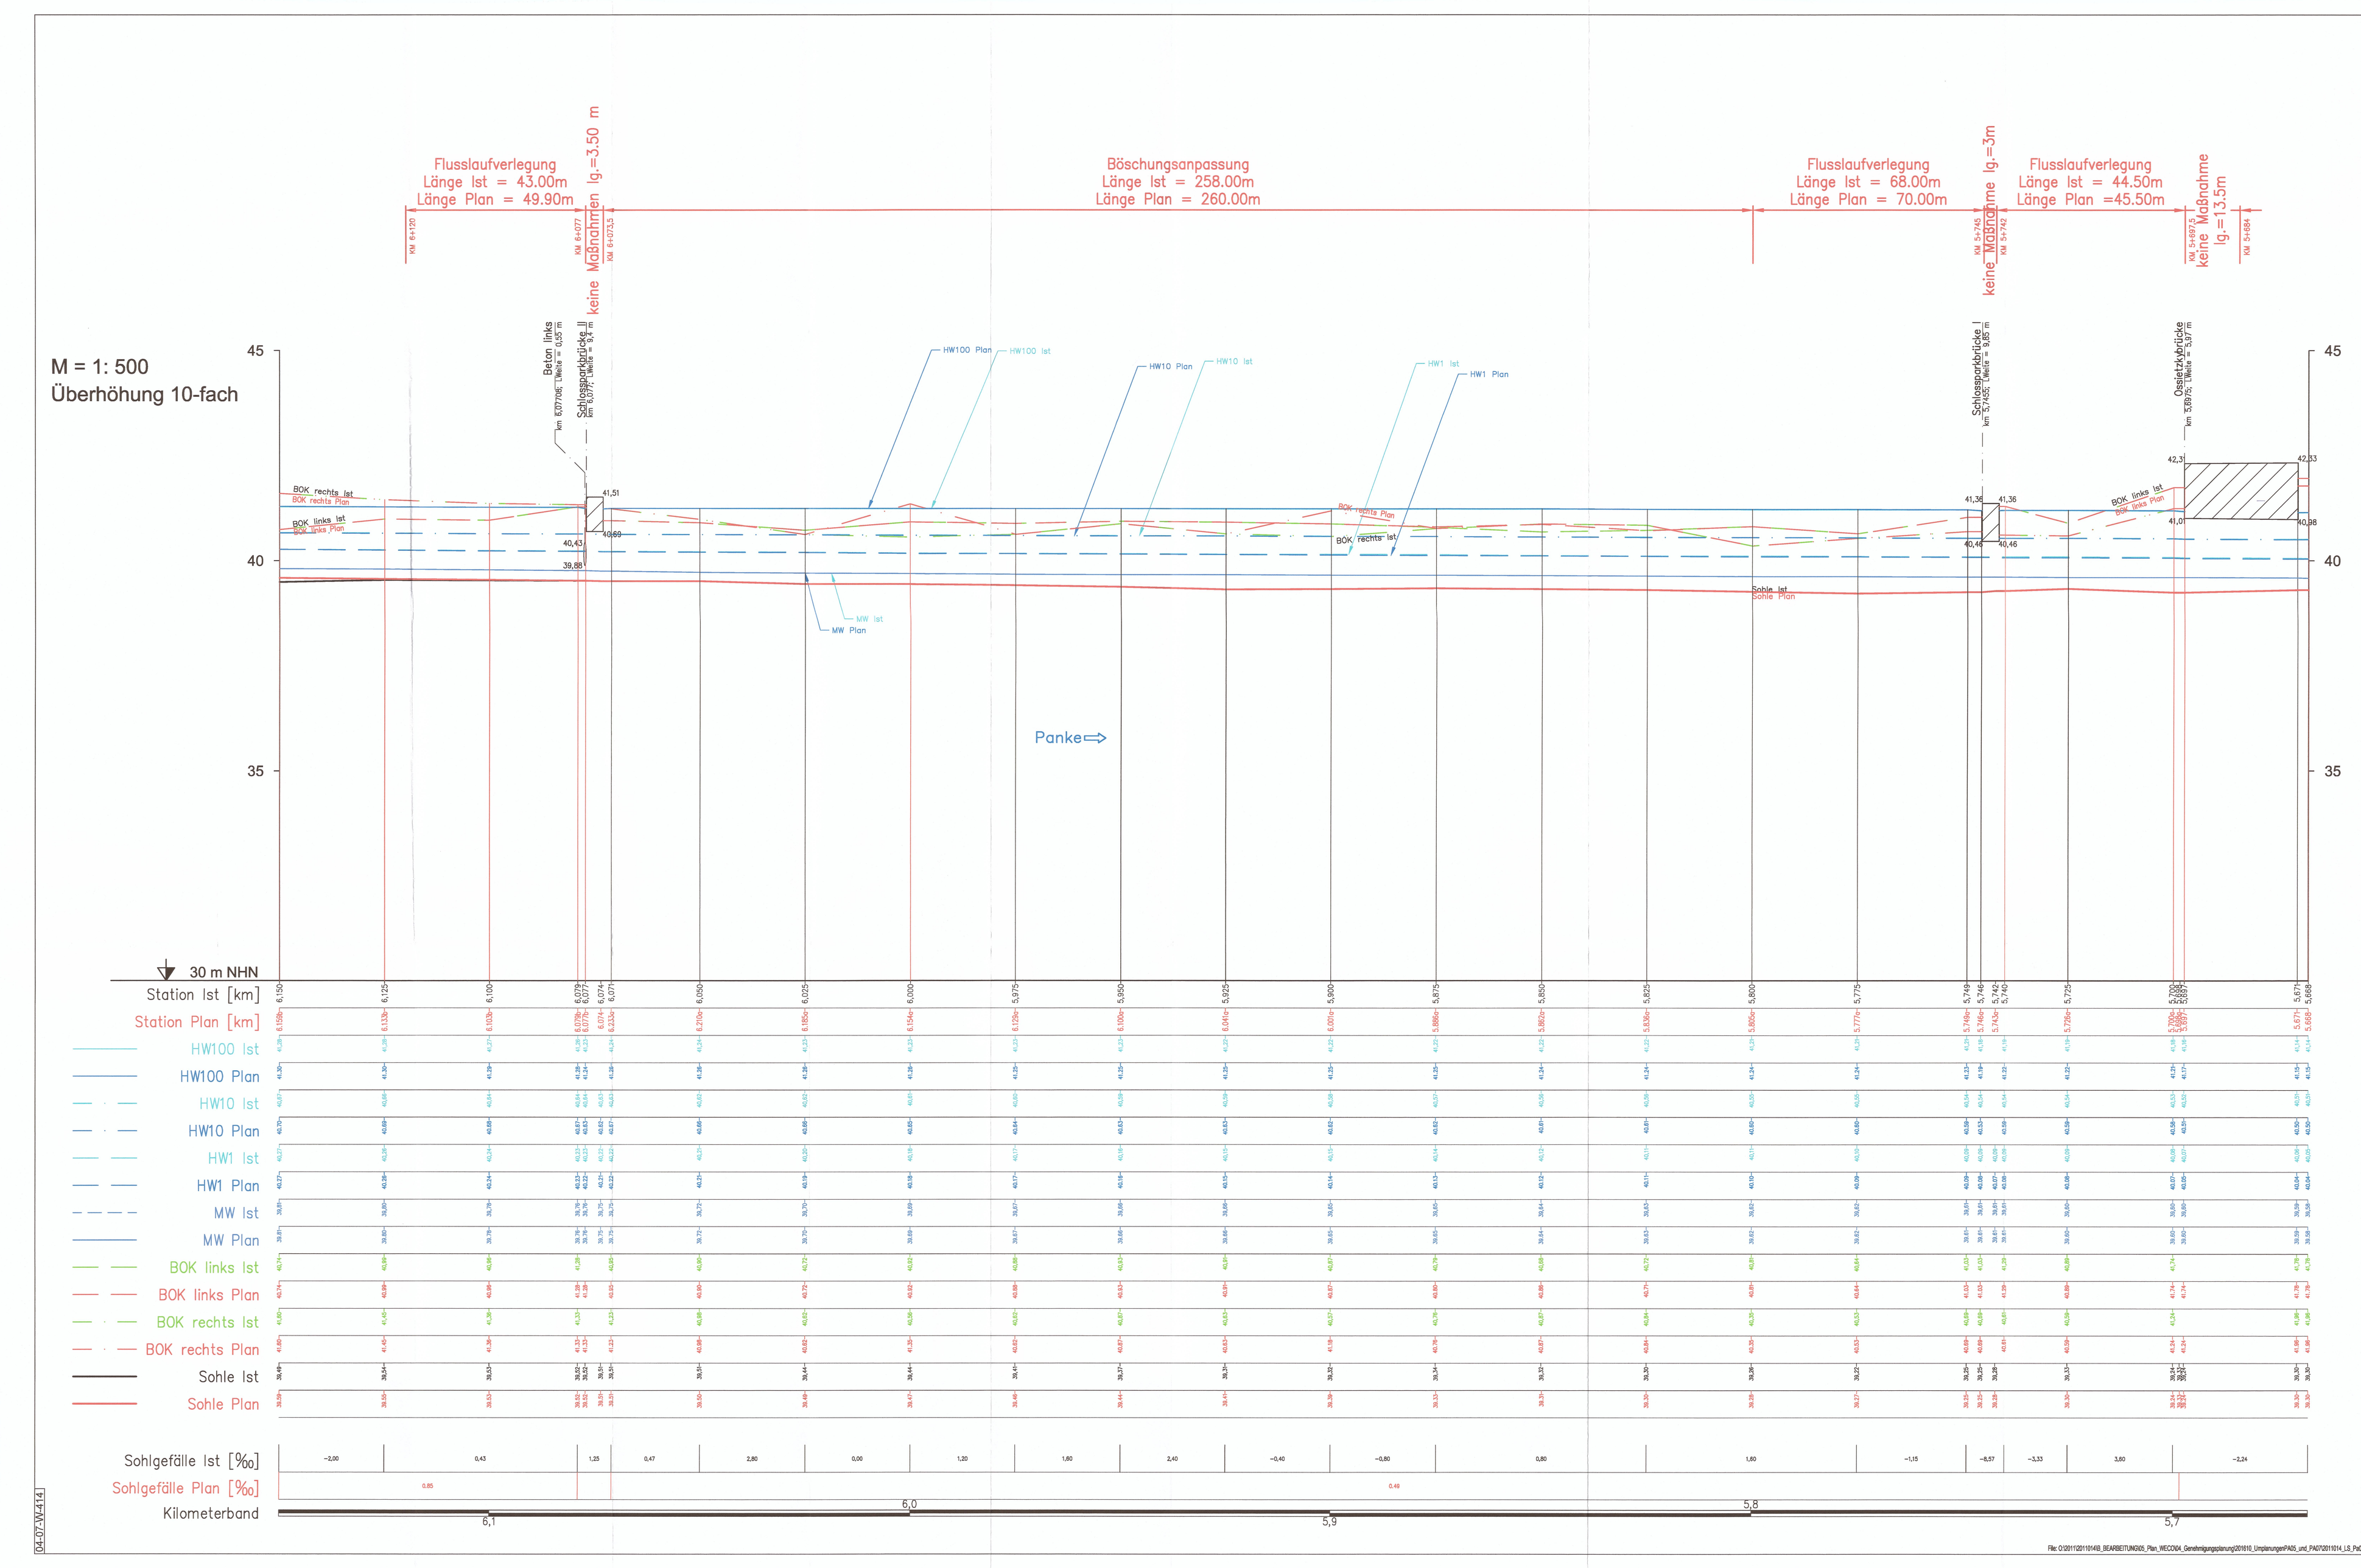

Legende

	Brücken
	Einleitungen
BOK	Böschungsoberkante
HW100	Wasserspiegel HQ100
HW10	Wasserspiegel HQ10
HW1	Wasserspiegel HQ1
MW	Wasserspiegel MQ

Zum Planfeststellungsbeschluss
~~Zur Plangenehmigung~~
vom 30. 09. 2019
Senatsverwaltung für Umwelt, Verkehr und Klimaschutz
6794/04-Panke-St-001
Im Auftrag

HINWEIS:
Mit Indizes (z.B. a, b,...) versehene Stationierungen des Planzustands stellen Bereiche dar, in denen die Panke umgelegt wird. Durch die Änderung der Laufläge der Panke sind diese Bereiche im Planzustand verzerrt dargestellt und geben nicht die wahren Längen wieder.

Plangrundlage:
Vermessung (siehe Erläuterungsbericht)

Zugehörige Pläne:
04-07-W-313 (Lageplan)
04-07-W-411 (Regelschnitt)

Index	Änderung / Art der Änderung	Datum	Name	geprüft
A	Überarbeitung aufgrund von Einwendungen BA Panke/ und Landesdenkmalamt Pfaus KM 5+607 - 6+640	23.5.2017	KI	HA

Bauherr/ Auftraggeber:
Senatsverwaltung für Stadtentwicklung und Umwelt
Abteilung X - Tiefbau
Projektbereich Wasser
Württembergische Straße 6, 10707 Berlin
Berlin, den 28.06.2013 gez. LA. Rutke

	Datum	Name
Plausibilität geprüft	28.06.2013	gez. Wehren

Bearbeitung / Auftragnehmer:
werner consult
Ingenieurgesellschaft mbH
Ahlbecker Straße 16, 13055 Berlin
tel. +49 (0) 30 9 82 60 - 0, fax. +49 (0) 30 9 82 60 - 60

	Datum	Name
gezeichnet	---	Ke, NJ
bearbeitet	---	Bz, KI
geprüft	---	Bz
Projektleiter	15.06.2013	gez. Mittag

Gewässerangaben: Panke km 0+000 - 17+618
Gewässer-Nr. 58294 Gewässer-Name Panke Stadt-Bezirk Mitte/Pankow
Bauvorhaben: Ausbau der Panke in Mitte und Pankow (Phase II)
Höhenbezug: NHN
Objekt: Planungsabschnitt Pa07
Lagebezug: Soldner Berlin
Zeichnungsinhalt: Längsschnitt Teil 1 km 5+684 - km 6+120
Zeichnungs-Nr.: 04-07-W-413 A

Blattgröße:	Maßstab:	Planungsphase:	Datum:
0,985m² 1330x743mm	1: 500/50	Genehmigungsplanung	28. Juni 2013

04-07-W-414
04-08-W-412

Plotdatum: 5 Juni 2017
Layout: 04-07-W-413
File: O:\2011\2011101140_BEARBEITUNG\05_Plan_WECO\04_Genehmigungsplanung\2016\10_Umplanungen\Pa05_und_Pa07\2011014_LS_Pa07_Entwurfsplanung.dwg