
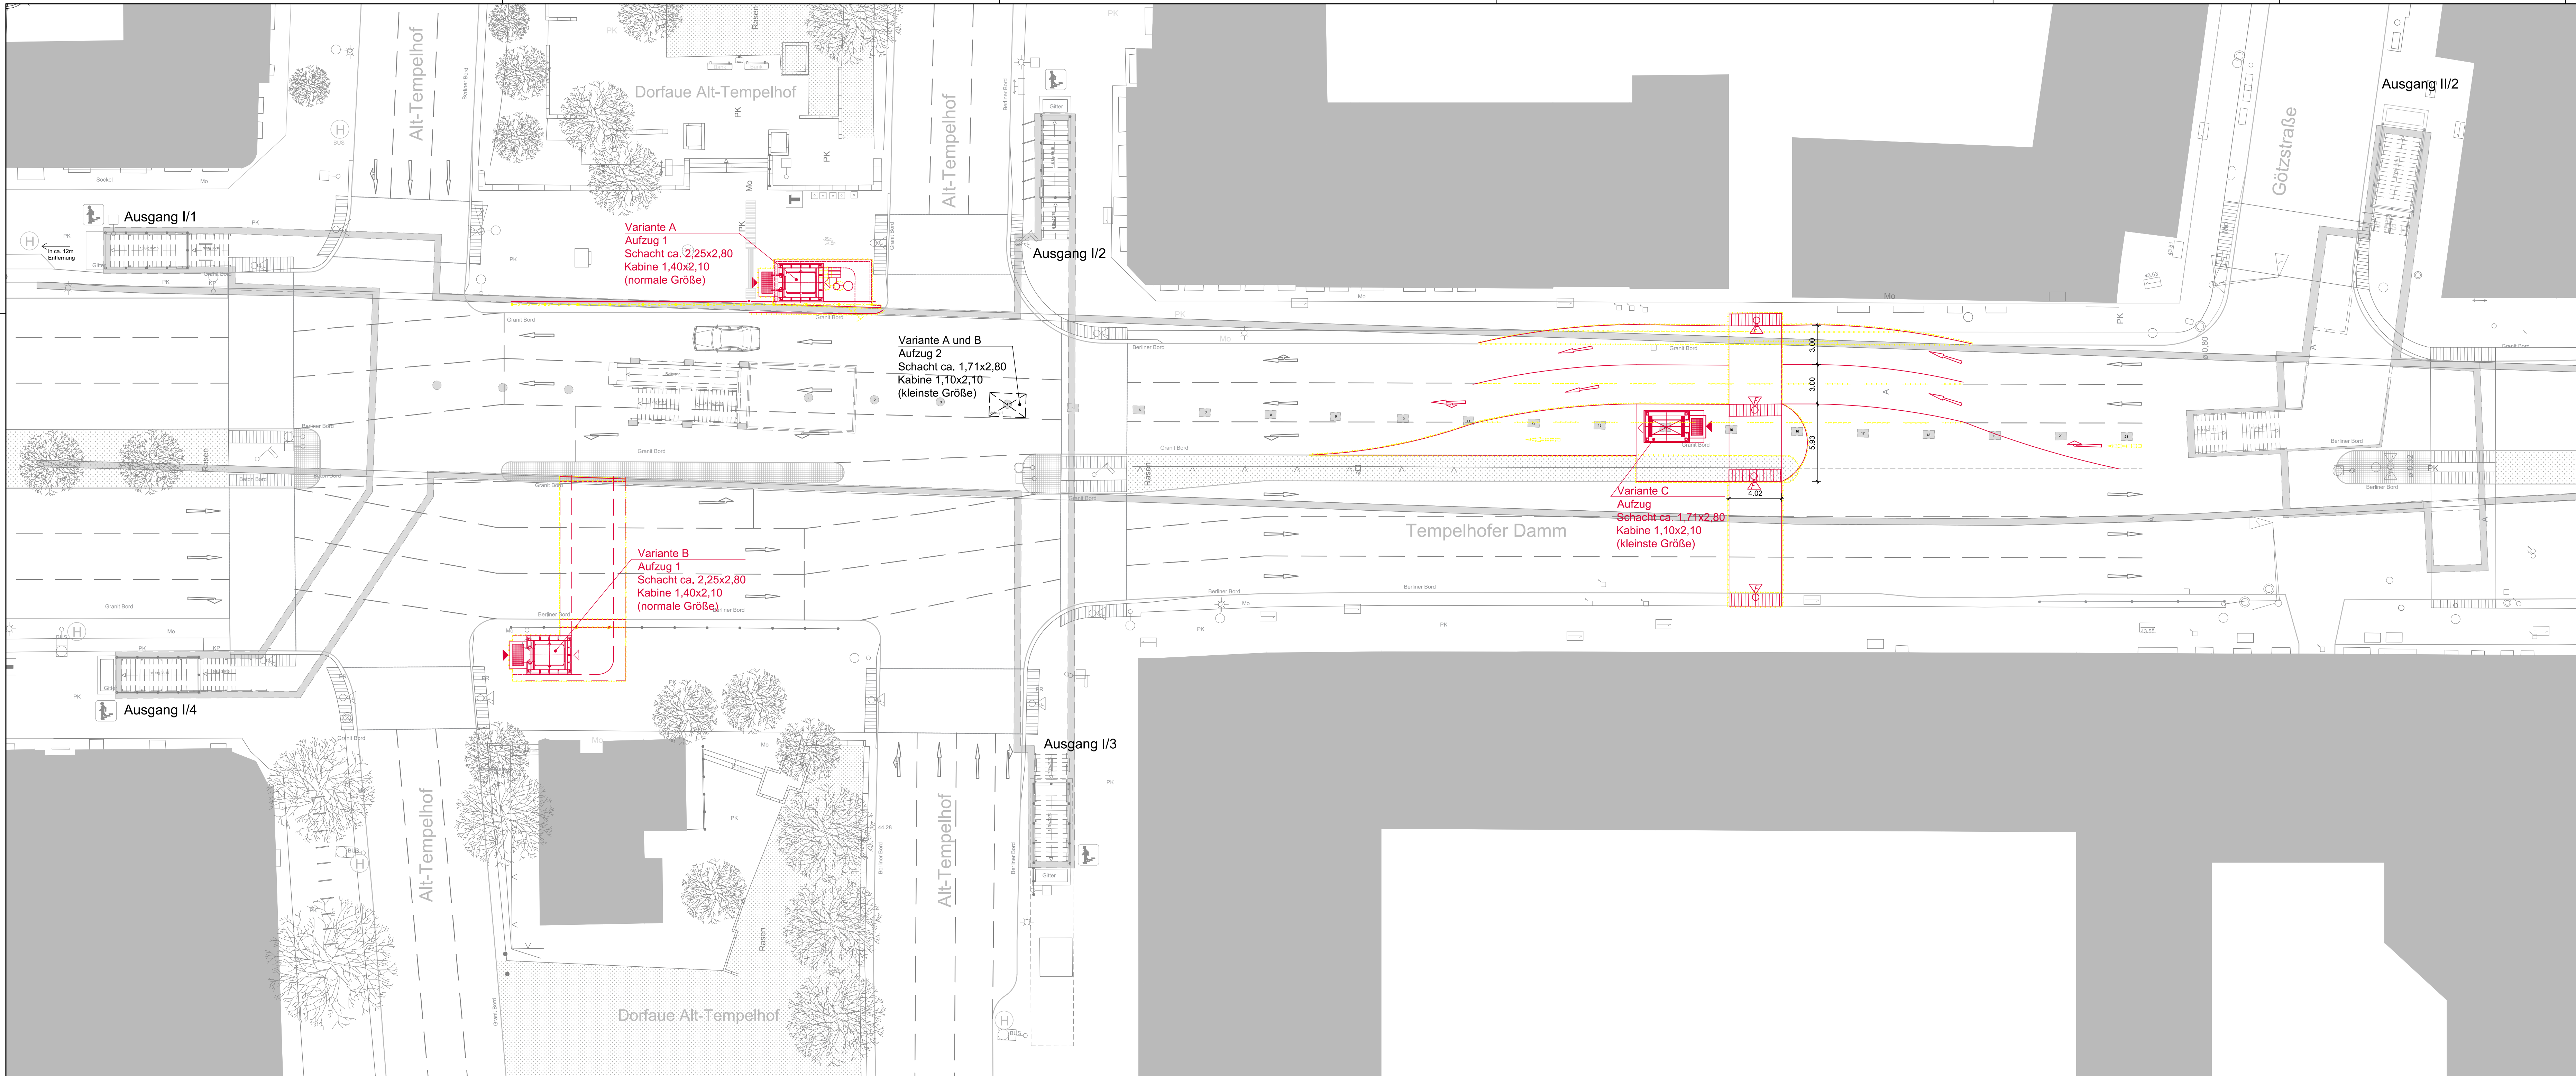


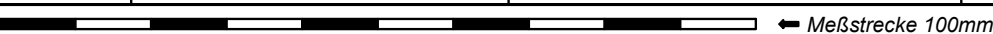

Legende

- Bestand
- Abbruch
- Neubau
- Bushaltestelle

Index	Änderung	Datum	Name
Betriebsleiter		Techn. Aufsichtsbehörde	Zg.-Nr. At_PG 001
Einverstanden		Übereinstimmung mit der Ausführungsplanung geprüft	Prüfingenieur
Datum	Projektlg.	Datum	Objektplaner
Freigabevermerke		Übereinstimmung mit der Ausführungsplanung geprüft	Zur Ausführung freigegeben
Datum		Datum	Tragwerksplaner
Datum		Datum	Projektlg.
Bauherr BERLINER VERKEHRSBETRIEBE (BVG)		Die Übereinstimmung der Zeichnung mit der Ausführung wird bestätigt	
 BVG		 U	
Für die Richtigkeit der Planungsunterlagen verantwortlich:		bearbeitet 15.05.2018 JFS	
Auftraggeber		gezeichnet 07.03.2018 ES	
Architekten am Kaiserdamm GmbH Kaiserdamm 20 14057 Berlin Tel.: 030 / 40 50 560-0 Fax: 030 / 40 50 560-60 Email: info@aak-hesse.de		geprüft 15.05.2018 <i>A. Grosse</i>	
Datum 07.03.2018 D. Hesse		Datum Unterschrift	
Lageskizze M 1:4000			
Zg.-Nr.	At_PG001	Planungsphase Plangenehmigung	
Dateiname	-----	Projekt U-Bhf Alt-Tempelhof (At) Barrierefreier Ausbau	
Maßstab	1:200	Bauteil Lageplan / Standortvarianten Straßenebene	
Blattgröße	1189x421		
Projekt-Nr.	A27331		
Bauwerksb.	1642 (336)	Bauwerksnr.	C329-330
Bahnhof Alt-Tempelhof (At)		Linie	U6

 Maßstrecke 100mm