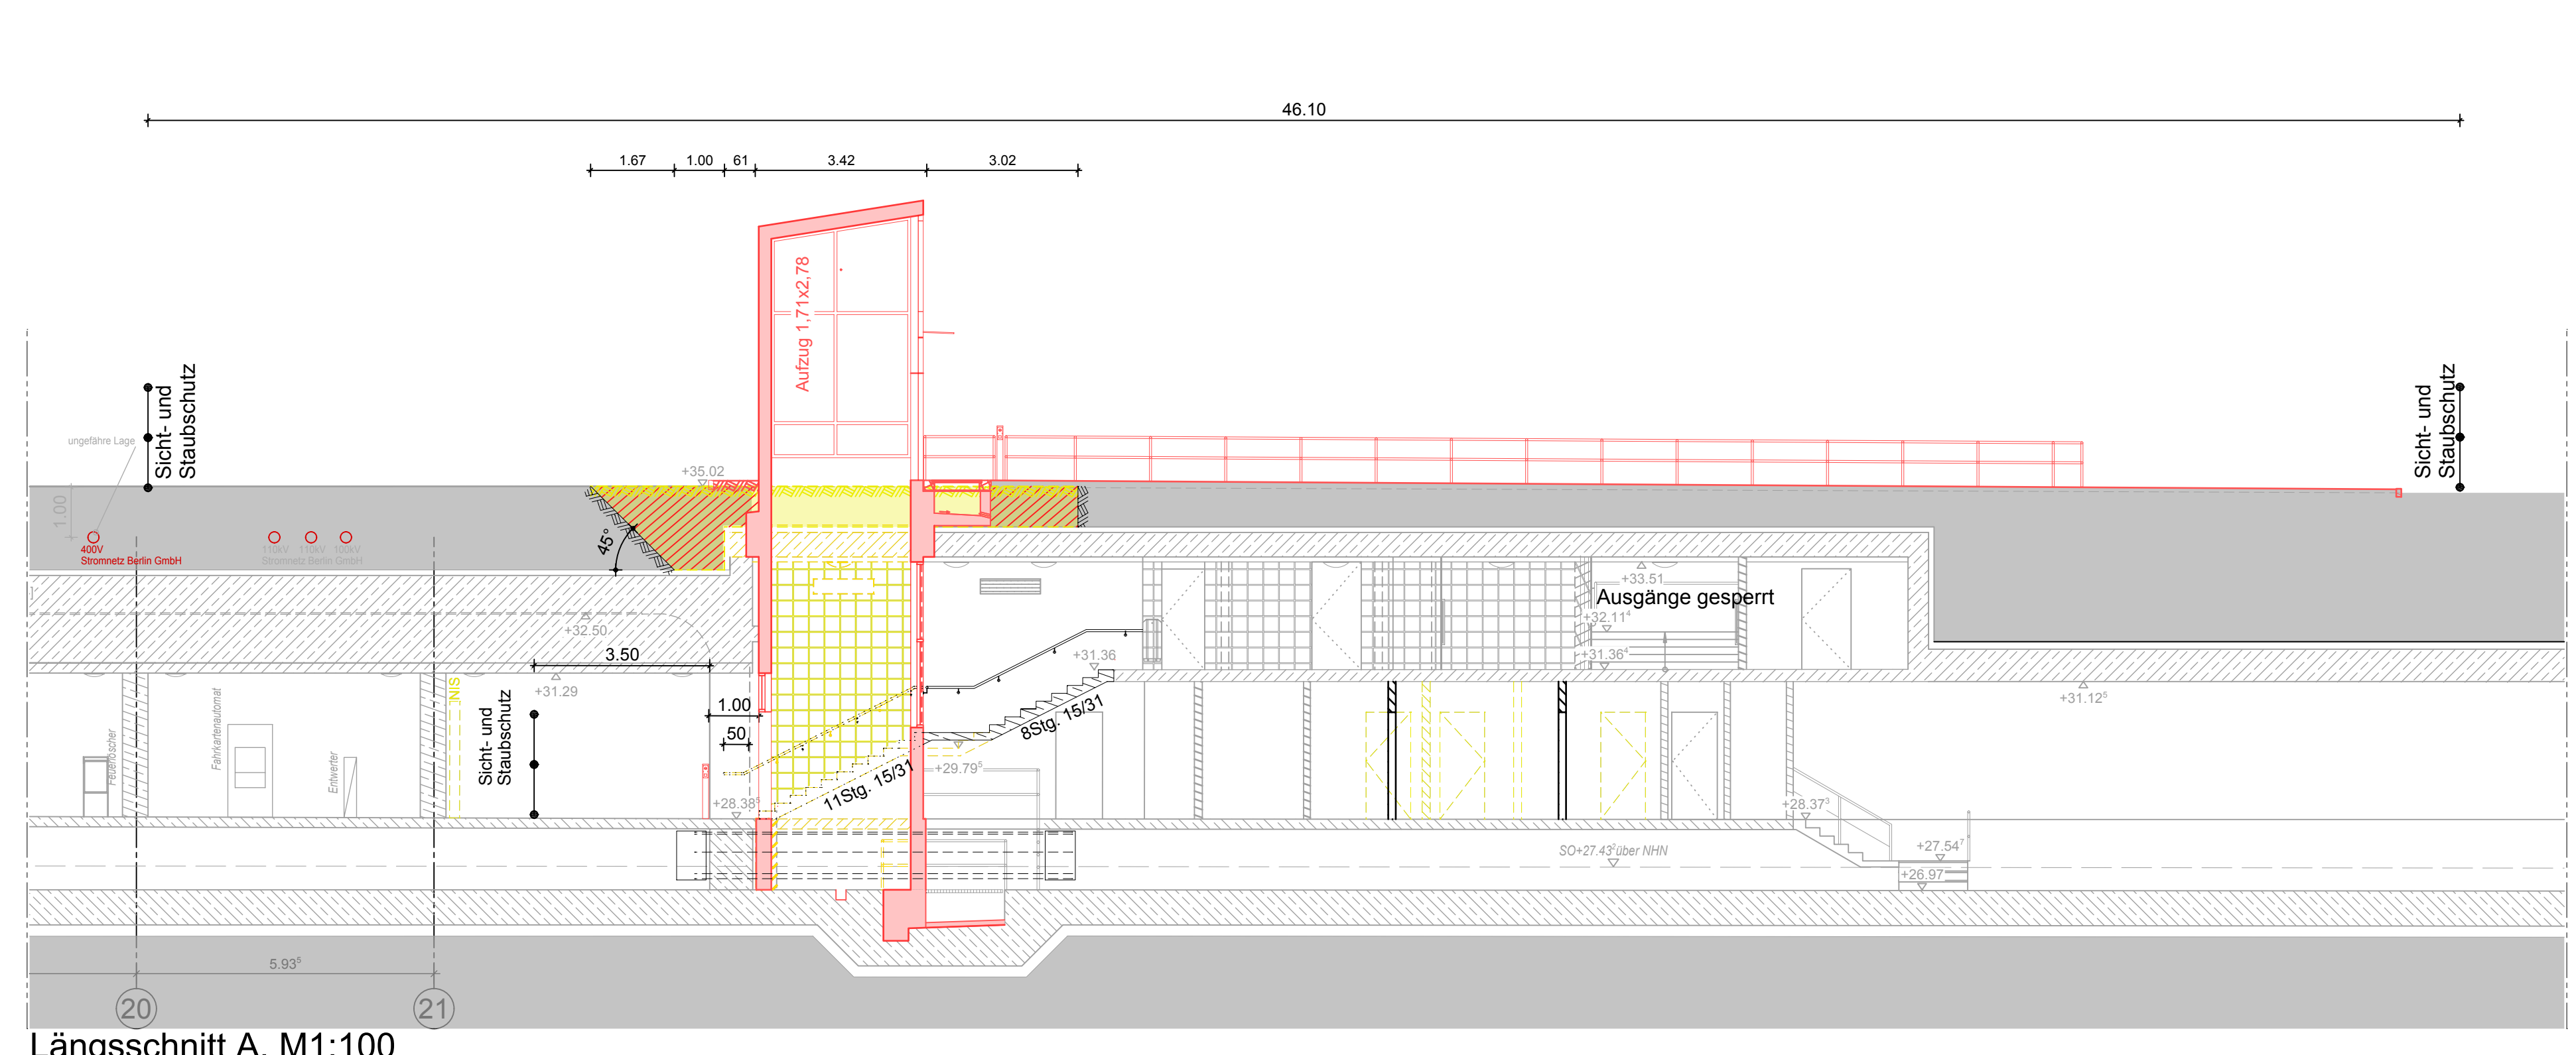
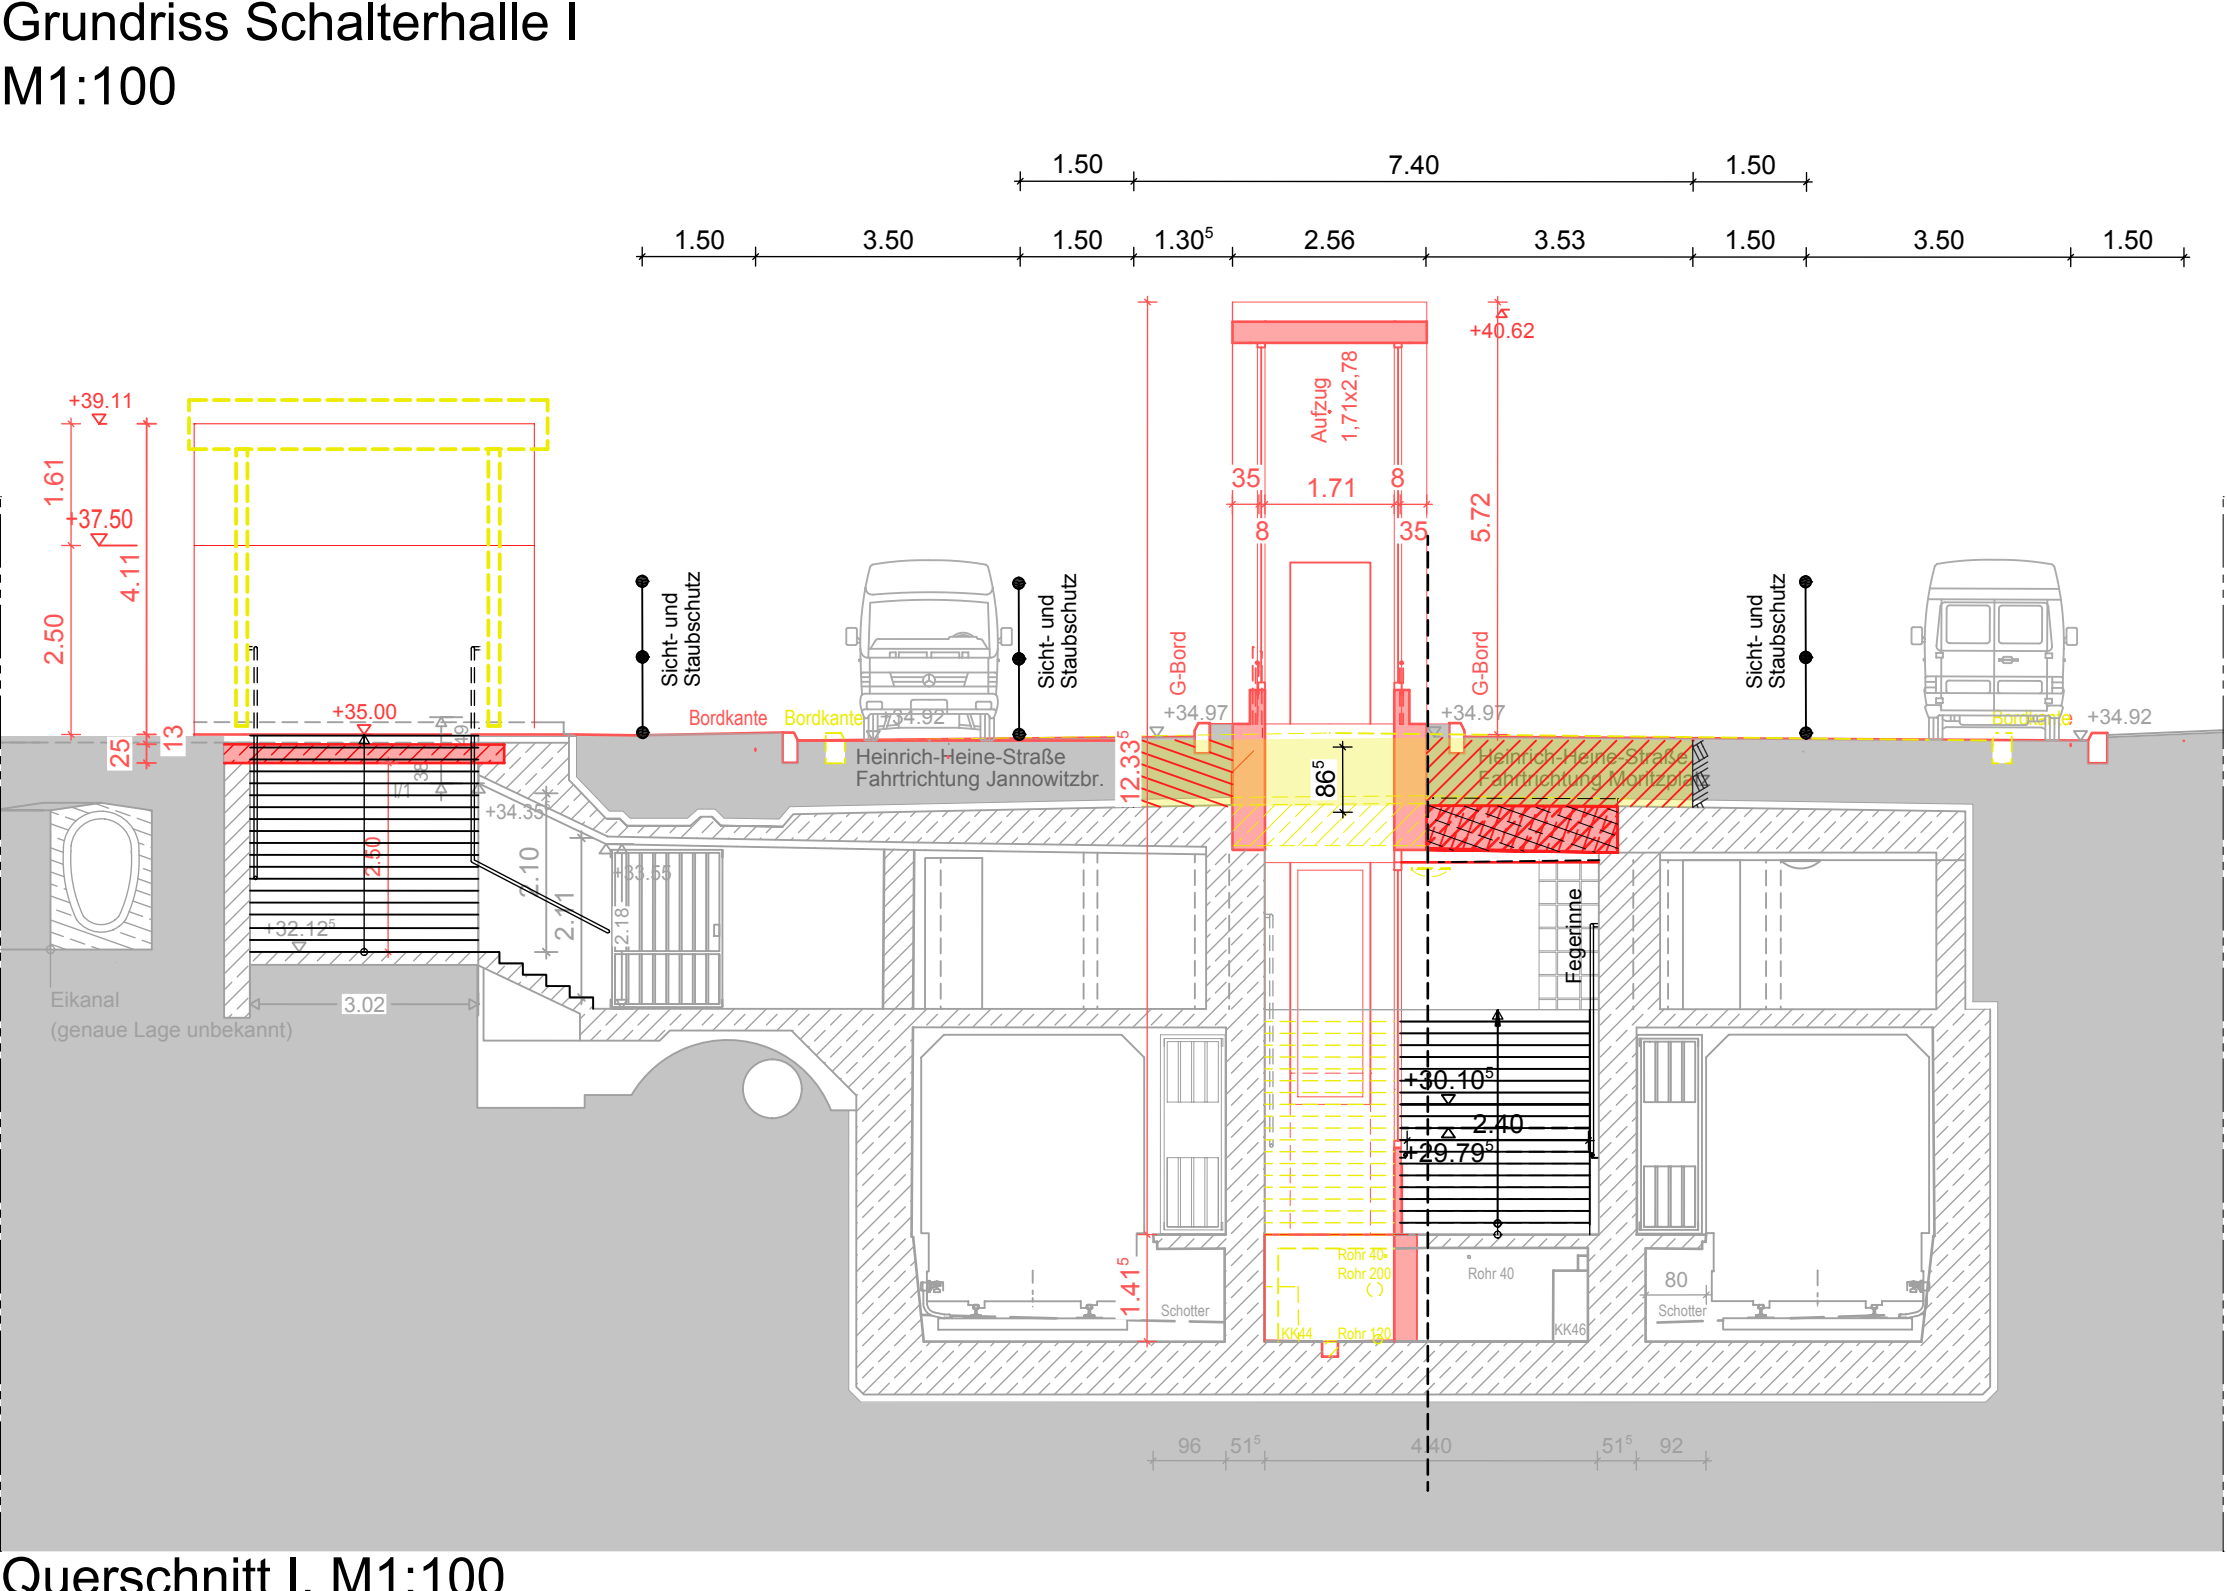
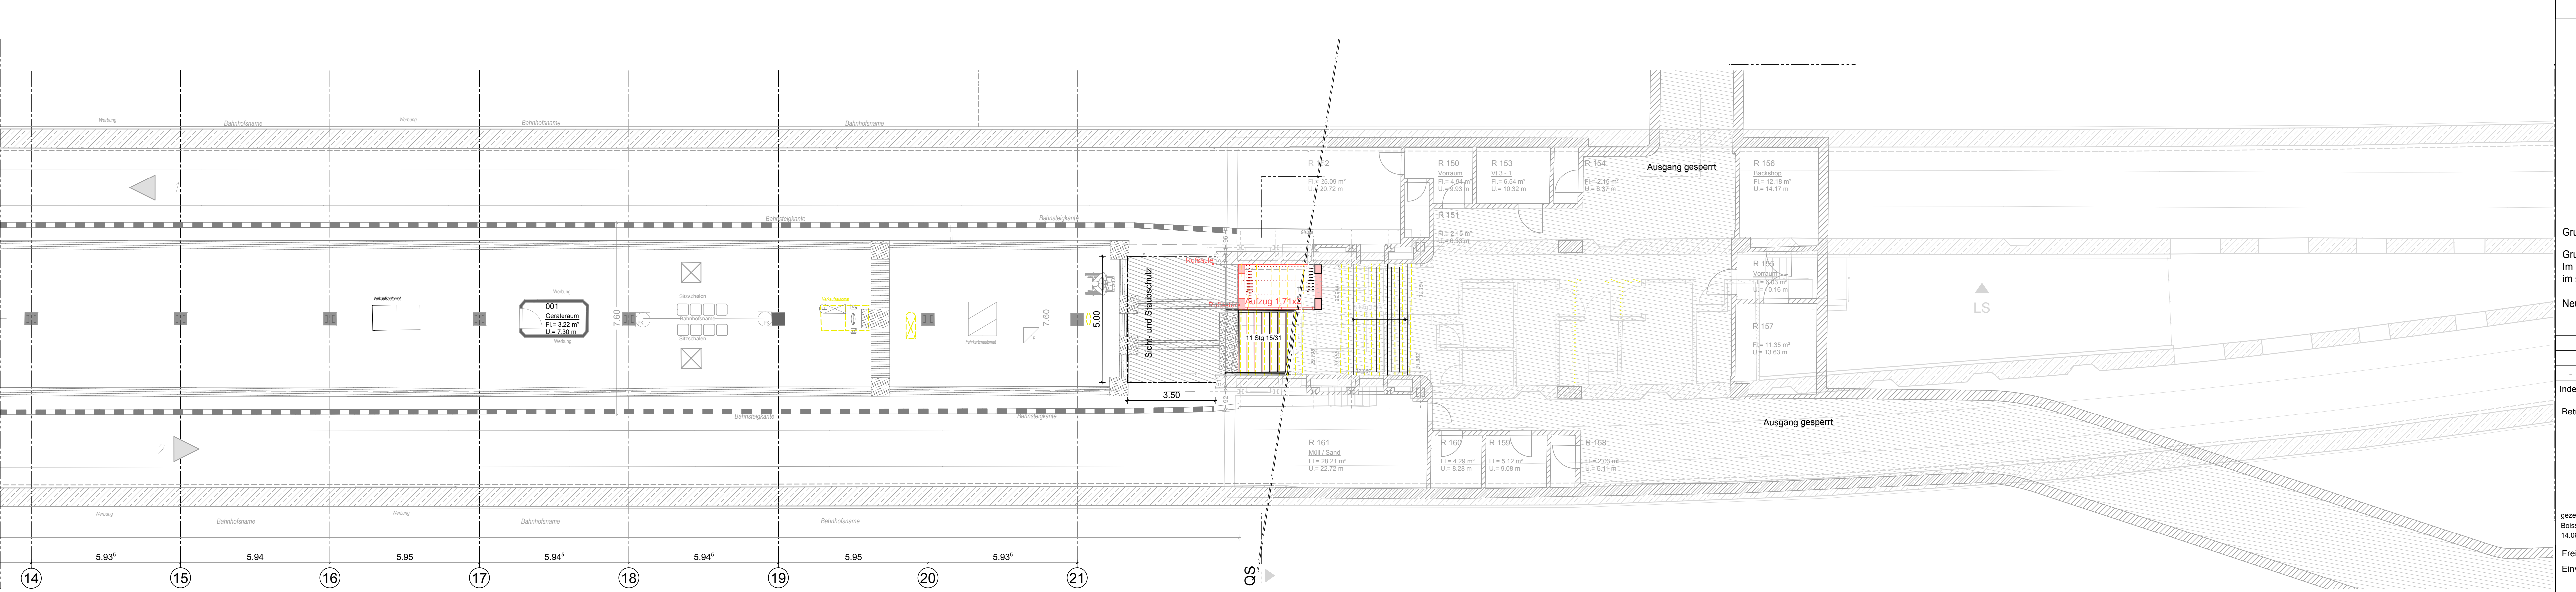
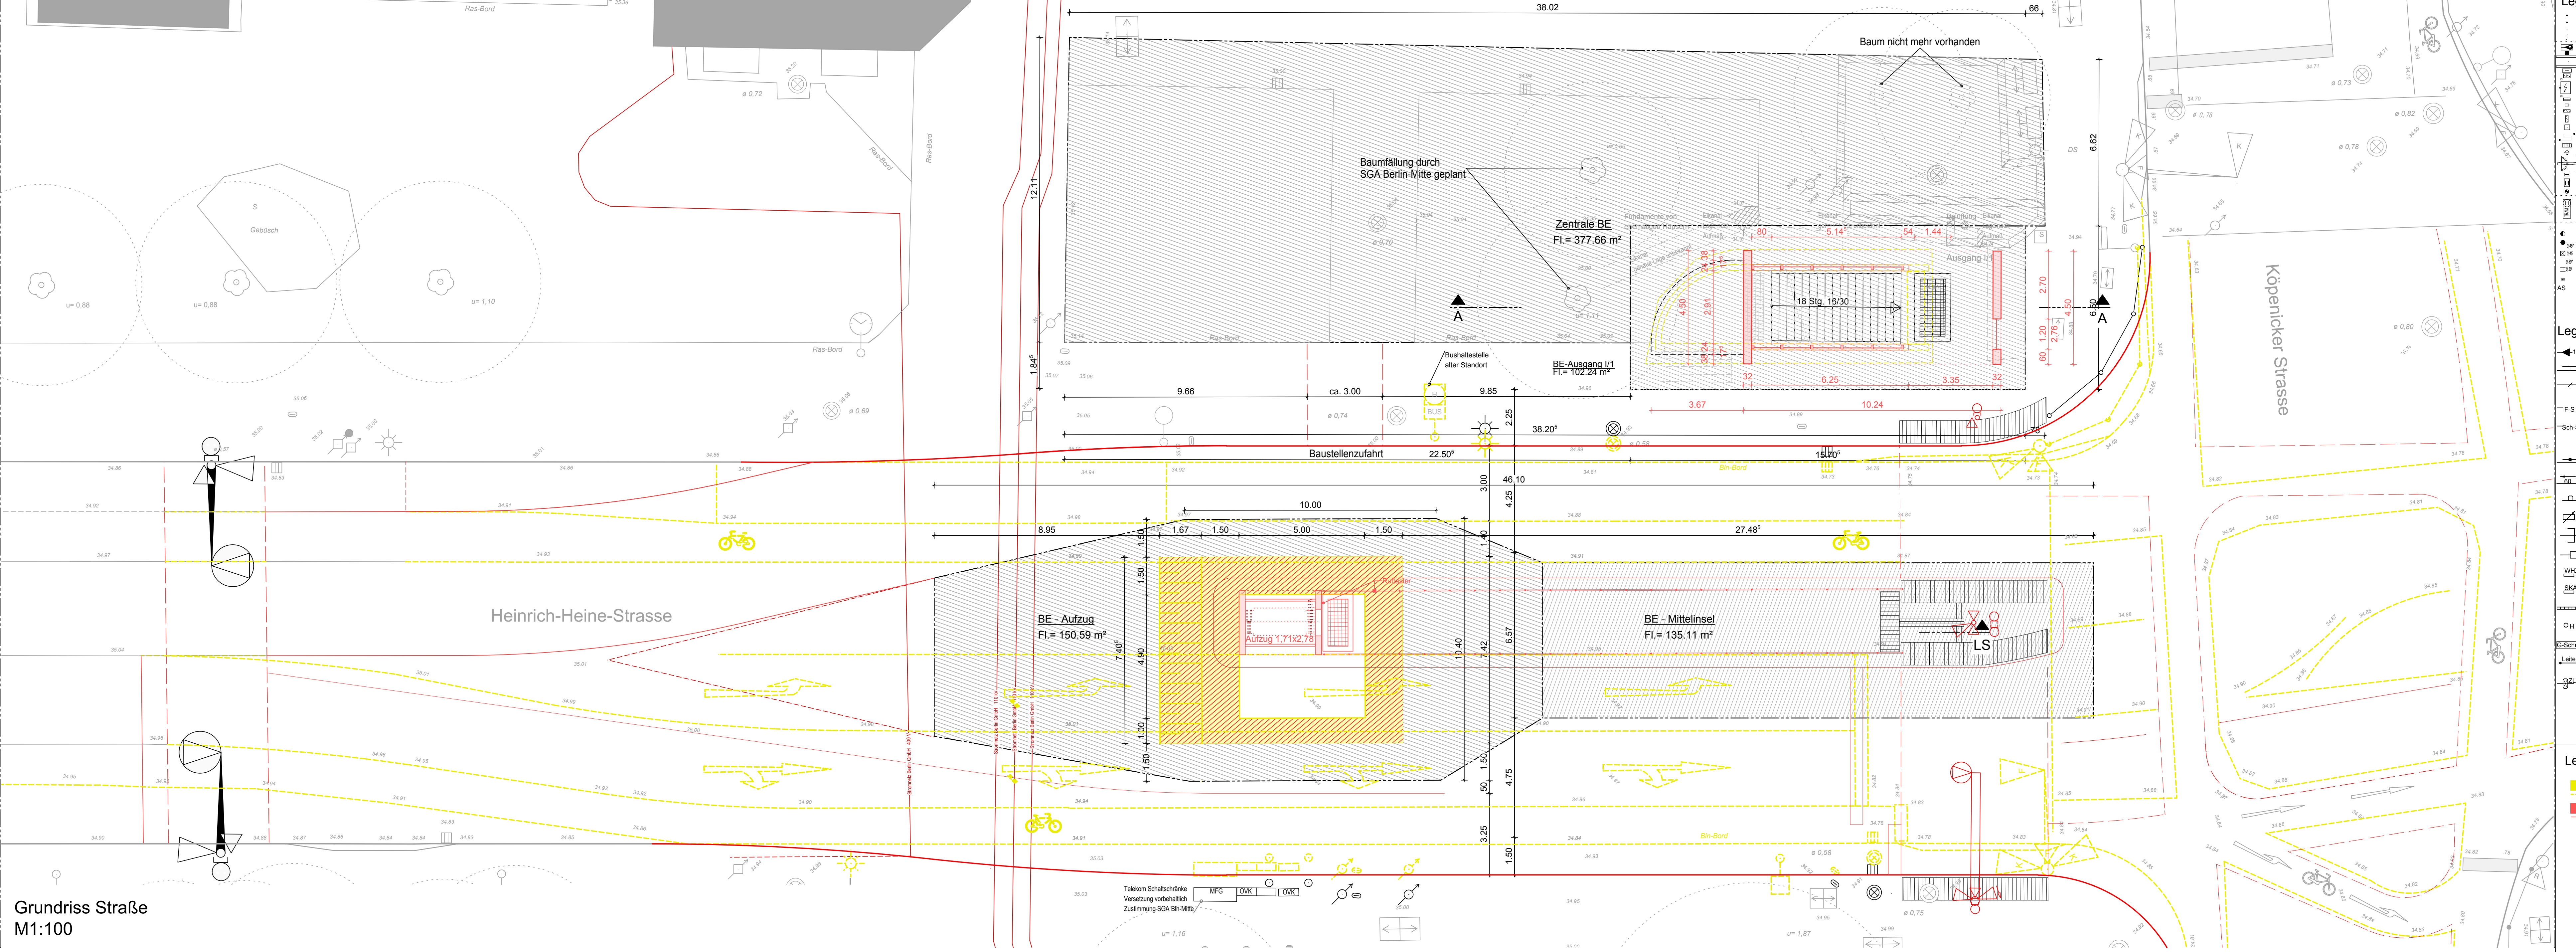
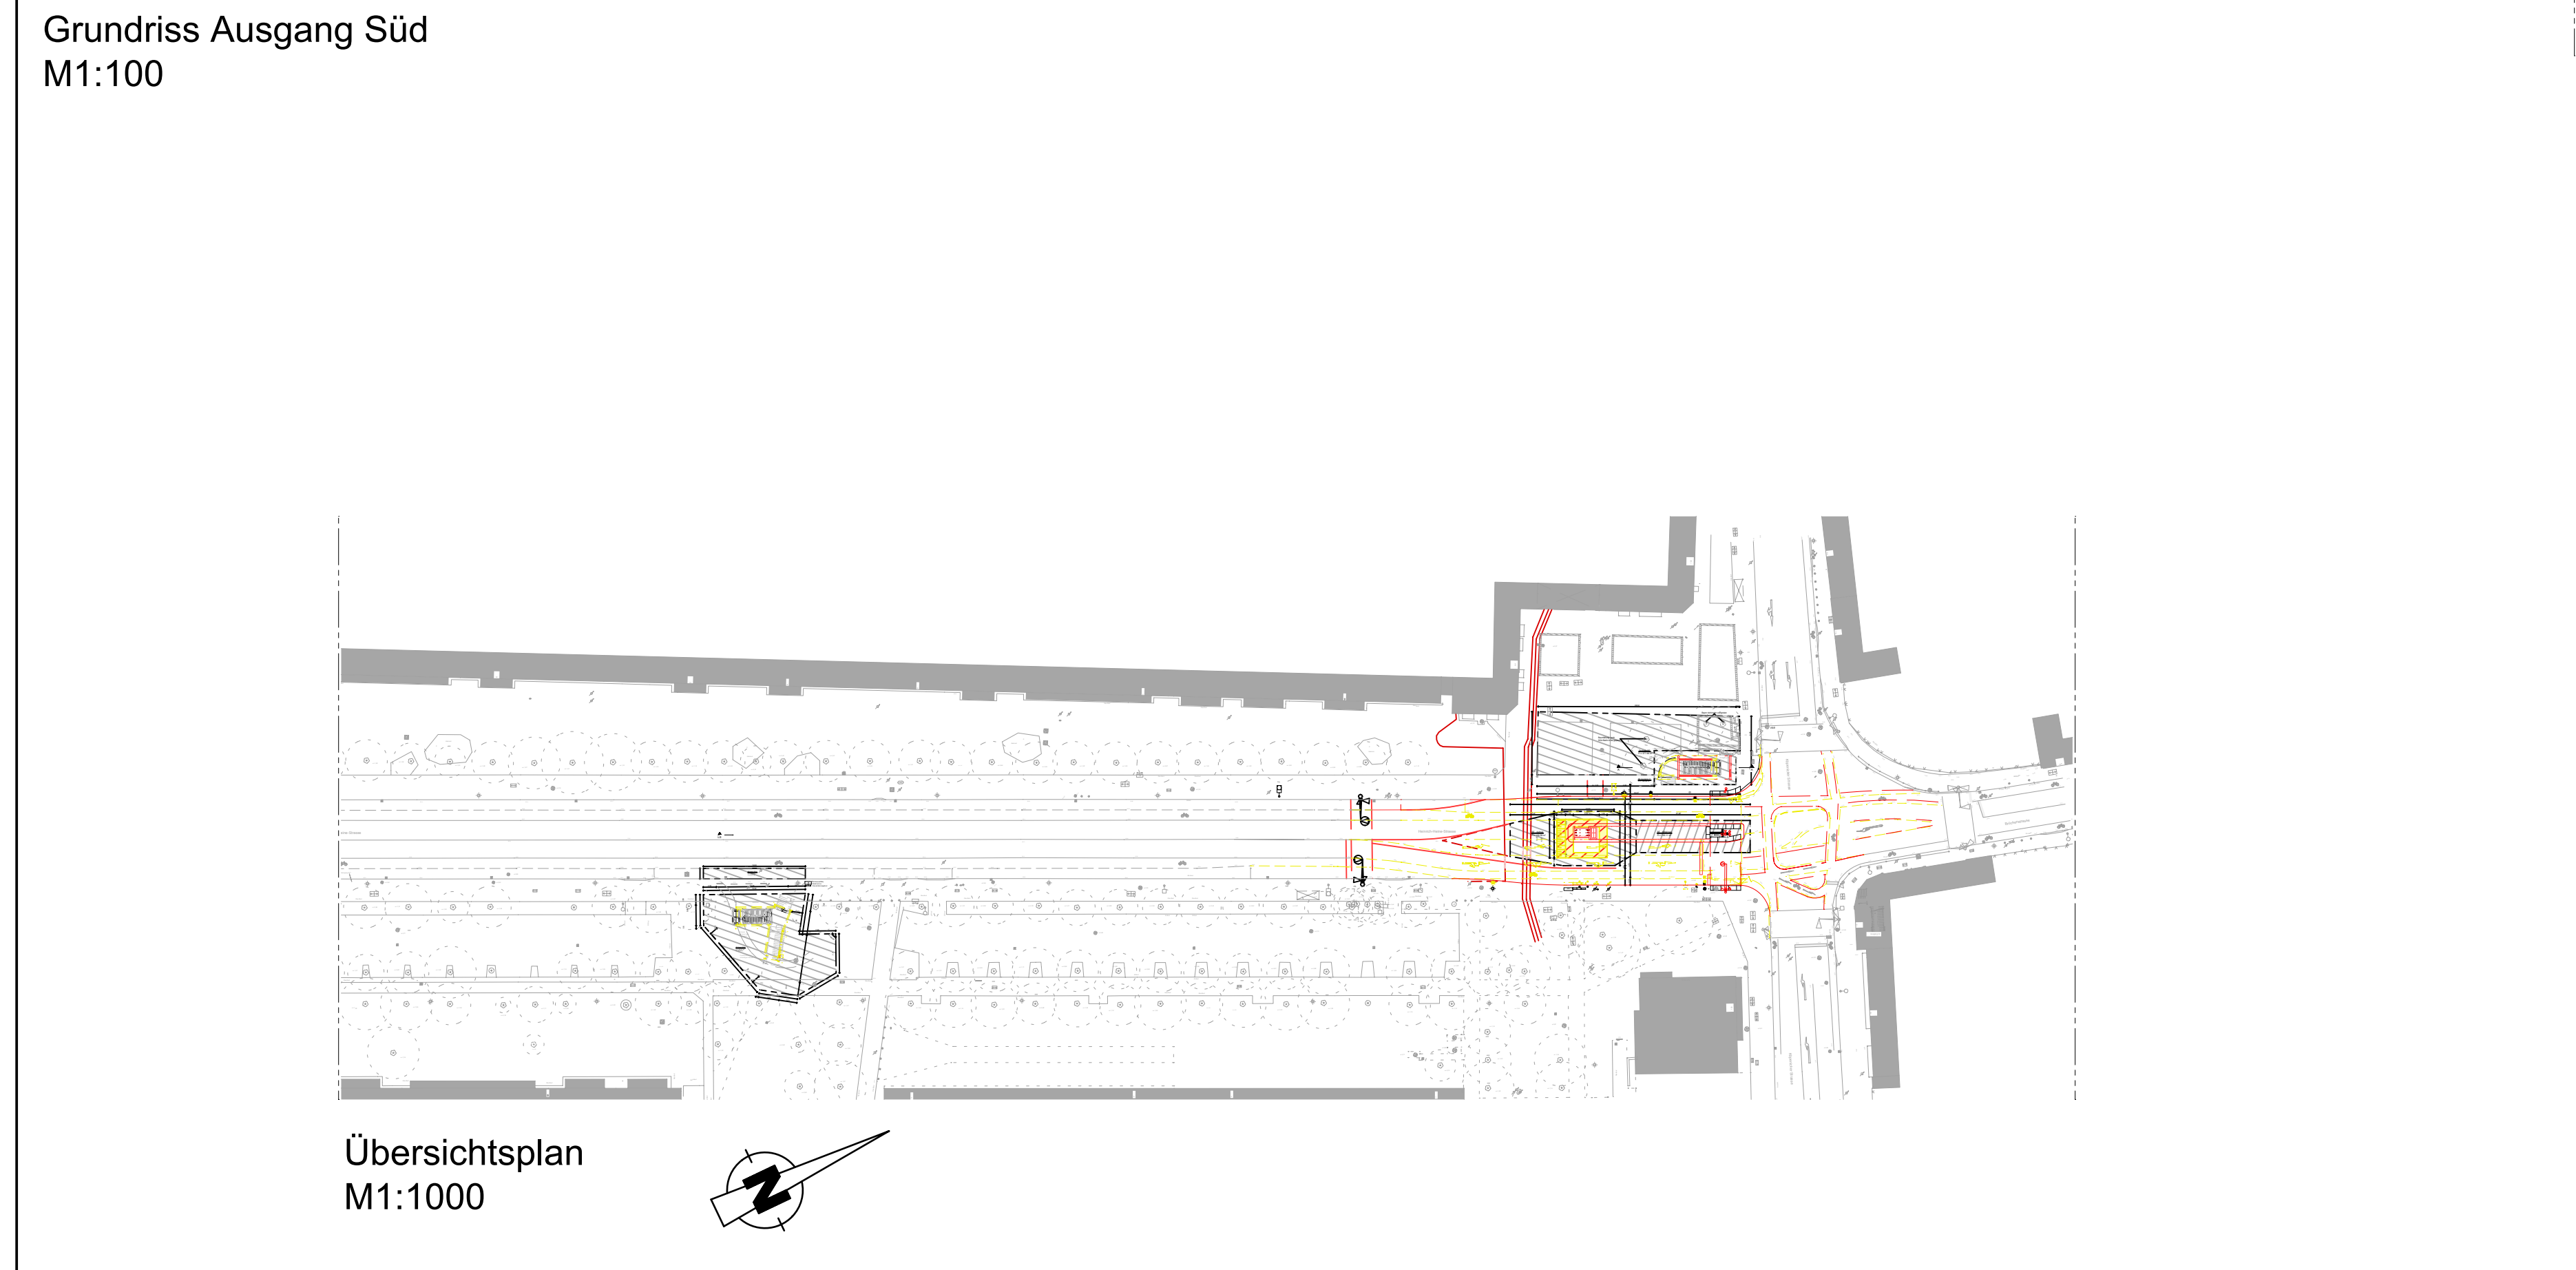
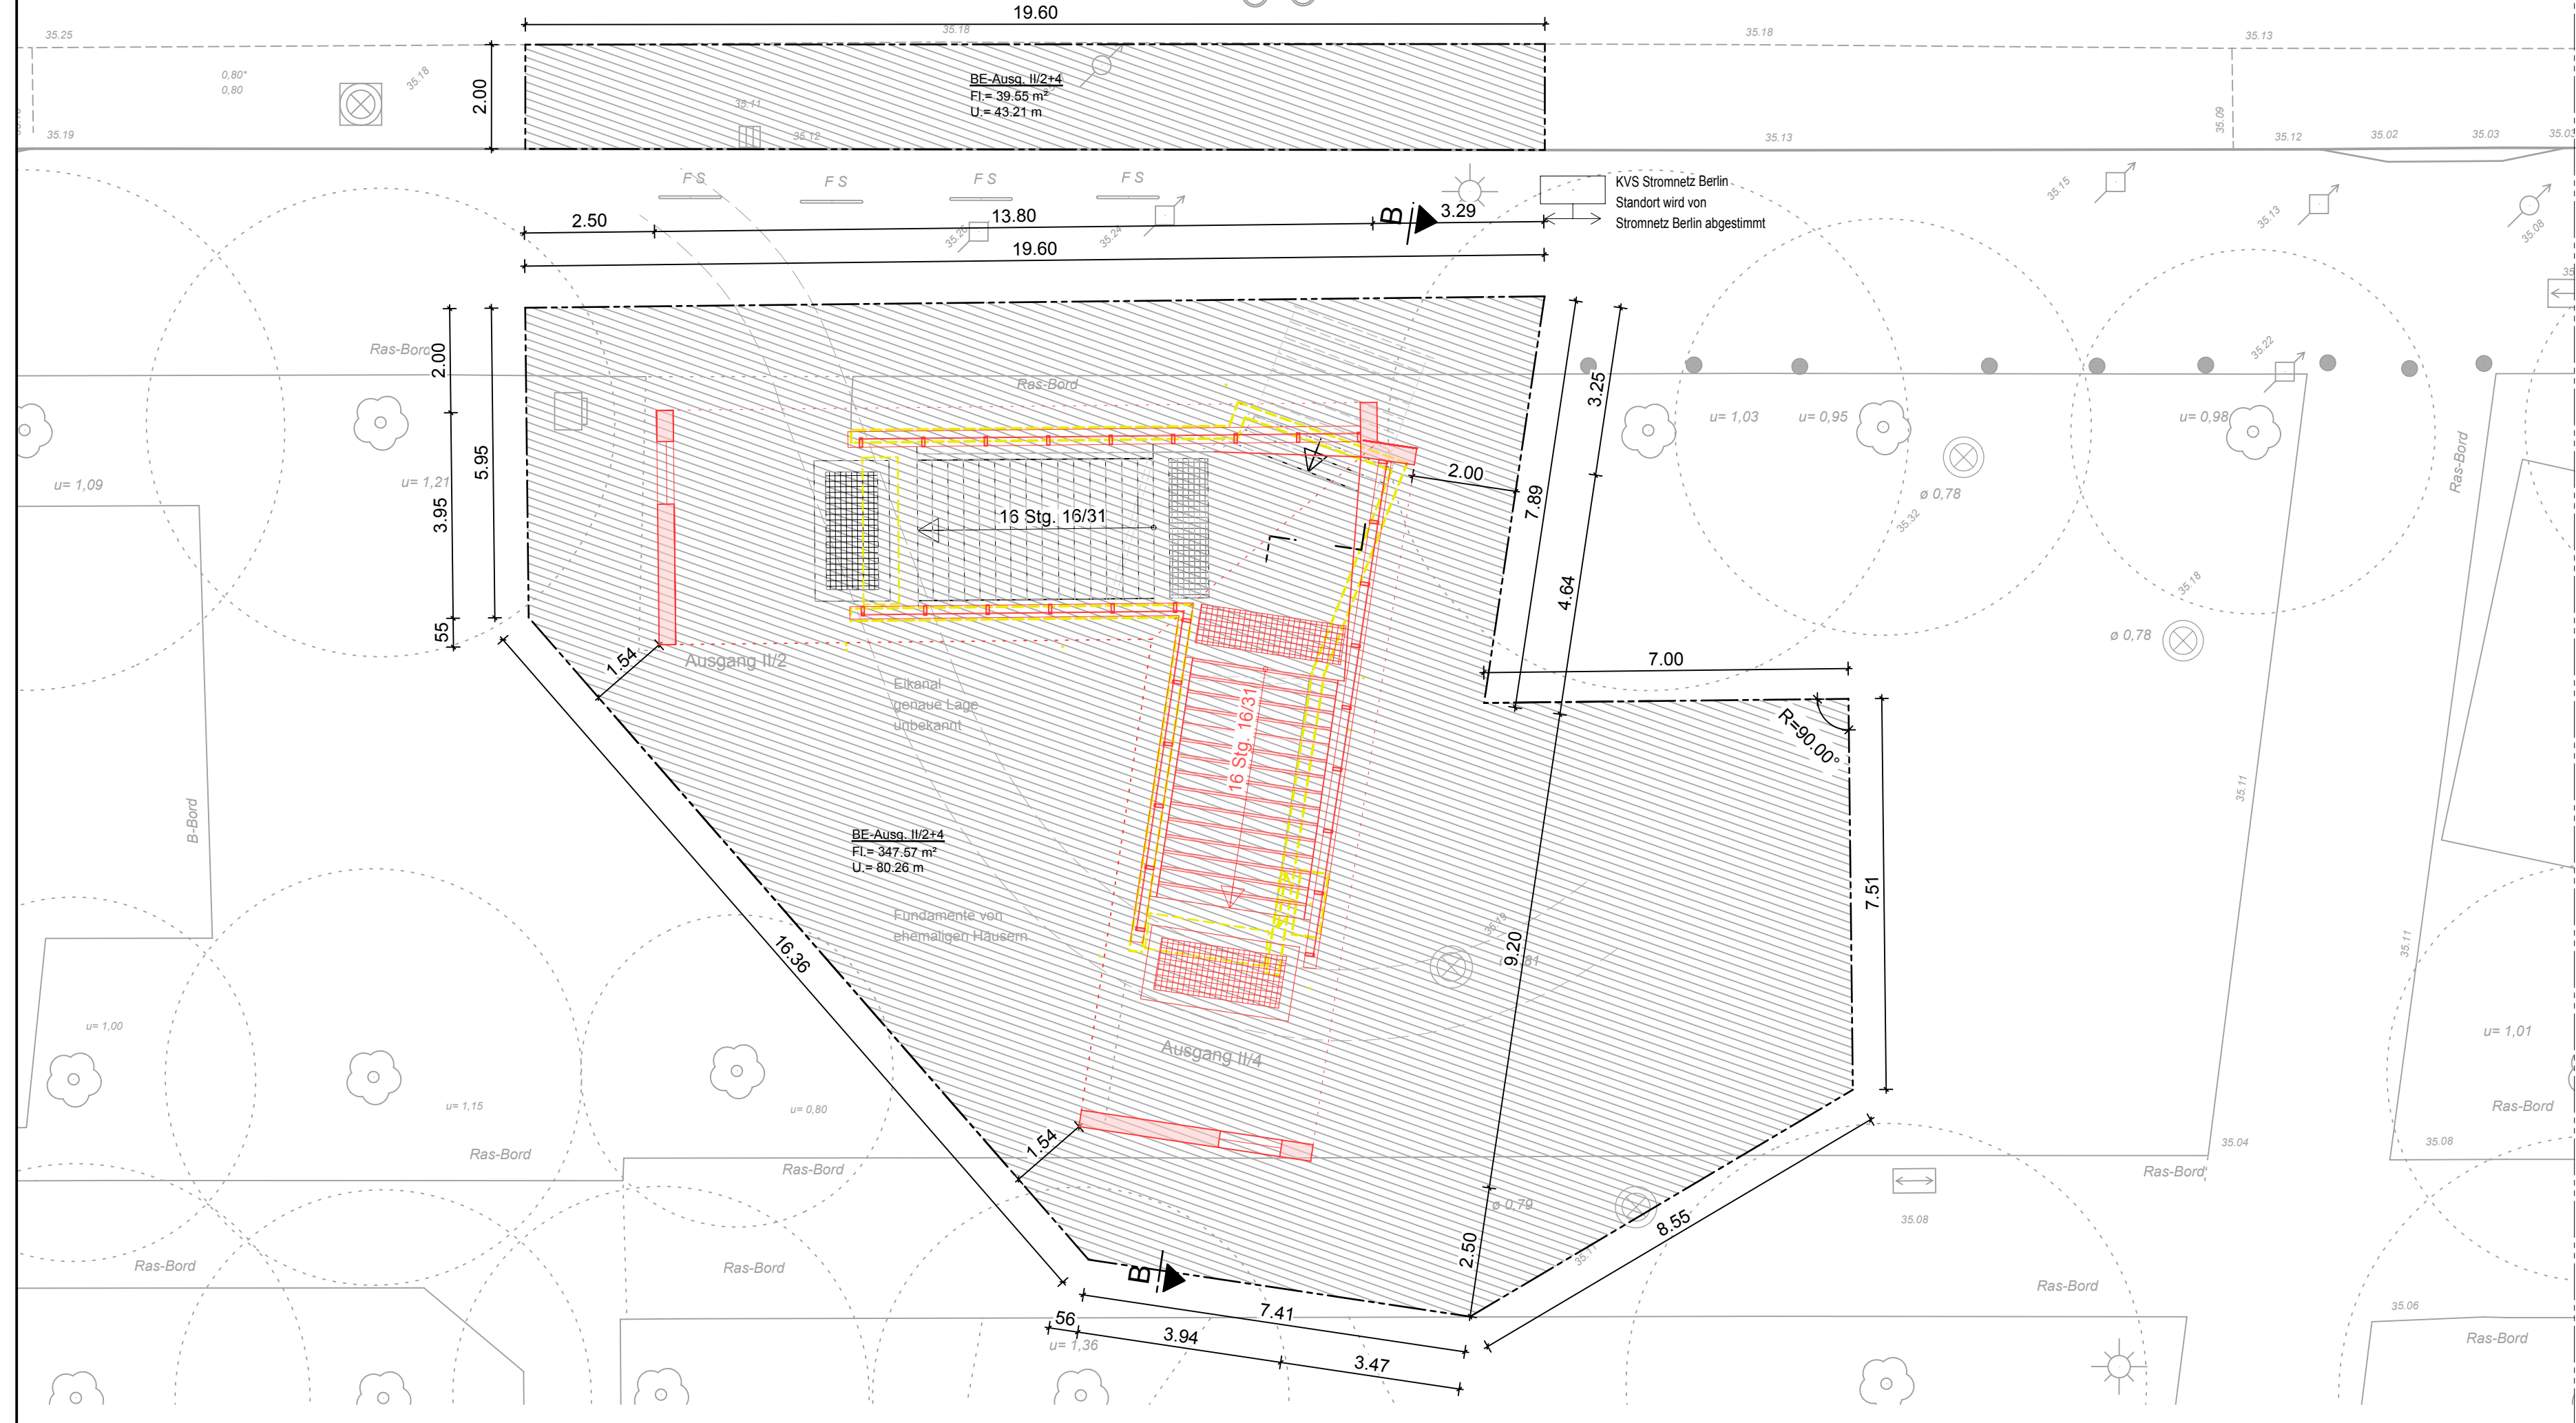


[illegible][illegible]

Legende:

	Aktuell		Sauwellenminiführung
	Neu		provisorische Geop

Grundlage Planung: - Vermessungsdaten lt. BVG, Stand 05/2016

Erstellt am		14.06.2018		Zeitraum		Prüfung	
Änderung		Datum		Name		Firma	
Hochschule		Planfeststellungsbehörde		Zg-Nr.		He_PG004	
				Profingeneur			
Ist nach Original		Unterschrift		Datum		Unterschrift	
14.06.2018							
Bewertung: BVO Projektstellung		Freigabebewertung: Planer		Übereinstimmung mit der Ausführungplanung geprüft		Übereinstimmung mit der Ausführungplanung	
Verändert		Zur Ausführung freigegeben					
Projekt Nr.		Datum		Projekt Nr.		Datum	
				Geleitet von		Datum	
						Tagessatz	

	BERLINER VERKEHRSBETRIEBE (BVG) <i>Anstalt des öffentlichen Rechts</i> <i>Bereich Fahrbetriebe</i> <i>Bautechnische Anlagen</i>		
Für die Richtigkeit der Planungsunterlagen verantwortlich: Zeichner/Planverfasser	Die Übereinstimmung der Zeichnung mit der Ausführung wird bestätigt Für den Auftraggeber		(Stempel: Berliner Verkehrsbetriebe)
	architekturbüro für urbanen design und planung		(Stempel: artus GmbH)
am: 19.12.2017	arch.000000030 10115 Berlin Tel. 030.693.482611	Für den Auftraggeber (Stempel: artus GmbH)	Unterschrift _____ Datum _____

Nr.: PG004 Name: PG004.dwg Status: 100: 1.1000 Größe: 1,00 MB AD Blatt-Nr.: 167 (G1, A2/125 (bA)) Anw.: kwb	Planungsphase	Plangenehmigung	C
	Projekt	U8-Bahnhof Heinrich-Heine-Straße (Heinrich-Heine-Straße) (Heinrich-Heine-Straße)	
	Bauteil	Einbau Aufzug	
		Baustelleneinrichtung - VAR I - Bauphasen	
	Bauwerk/nr.	Techn. Platz:	Ortlichkeit:
			Link: