


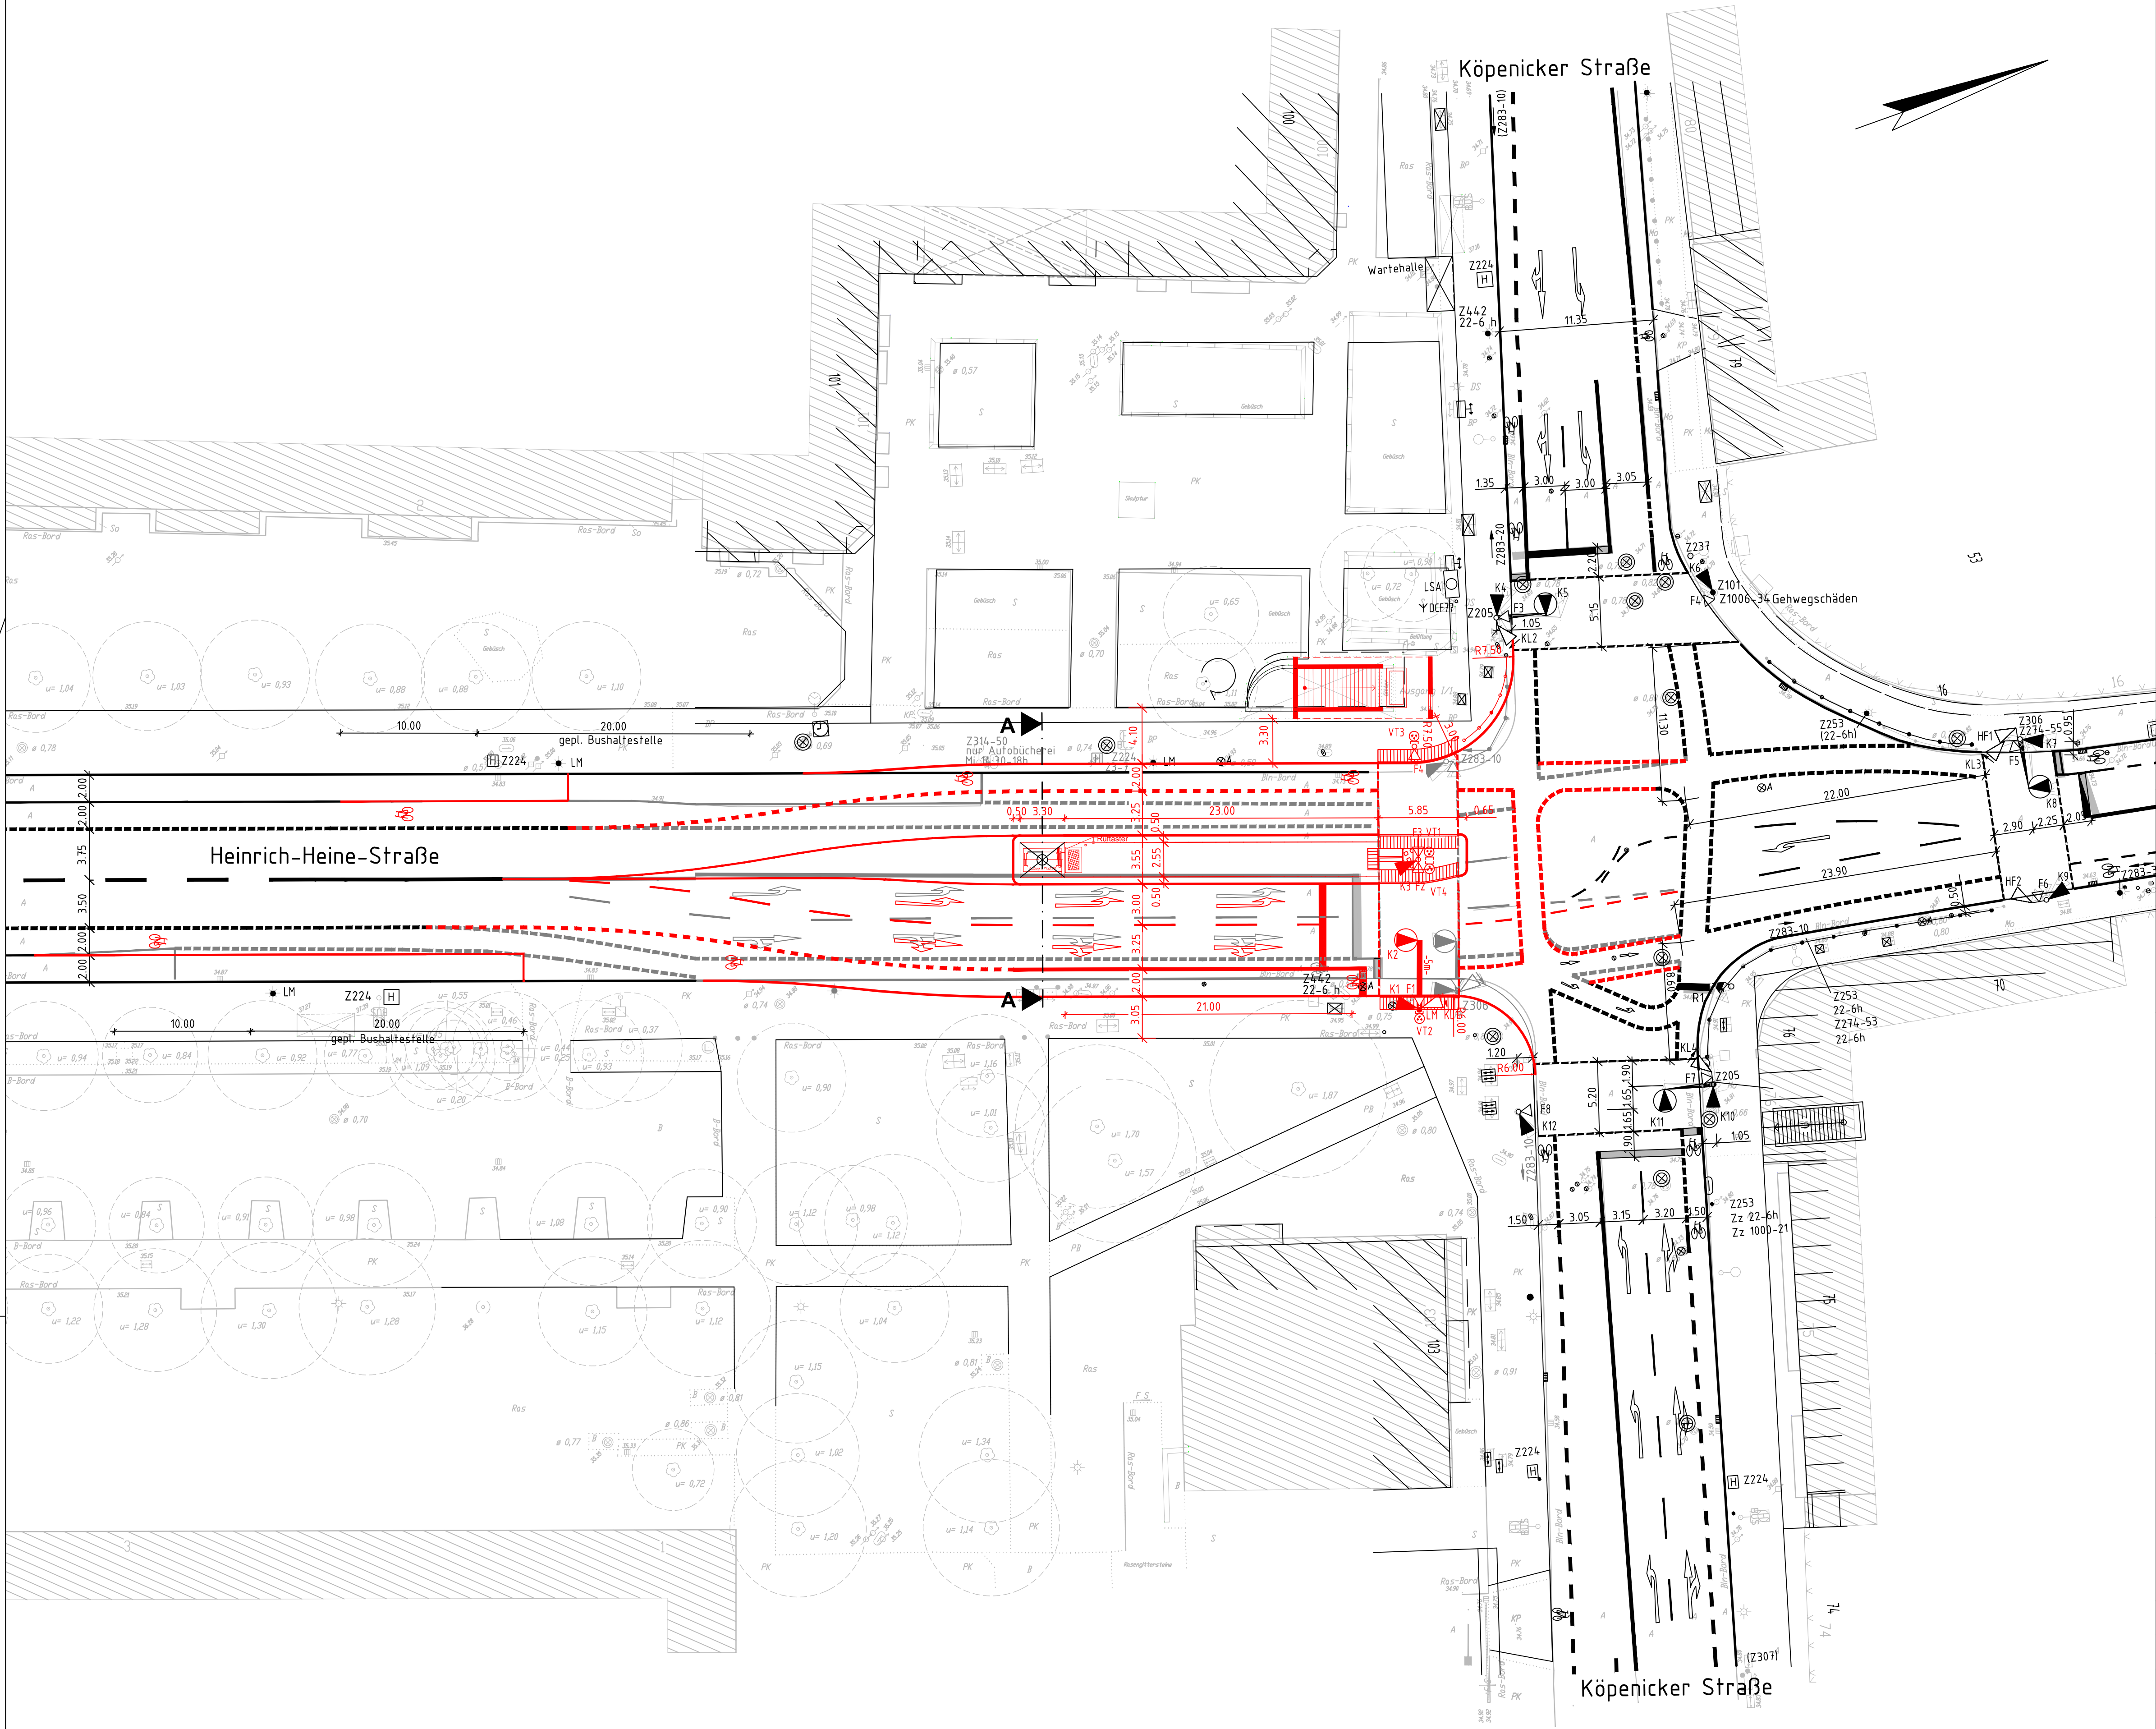

- Legende:
- Bord aus Architektenplan
 - vorhandener Bord
 - geplanter Bord
 - vorhandene Markierung
 - geplante Markierung
 - Markierung wird entfernt

nur zur Information

...		...		...	
Index	Änderung	Datum		Name	Freigabe
Betriebsleiter		Planfeststellungsbehörde		Zg.-Nr. He_PG008	
				Prüfingenieur	
gezeichnet im Original Boisserée 14.06.2018		Datum		Unterschrift	
Freigabevermerke - BVG Projektleitung		Freigabevermerke - Planer			
Einverstanden		Zur Ausführung freigegeben		Übereinstimmung mit der Ausführung Übereinstimmung	