


# Straßenebene M 1:250

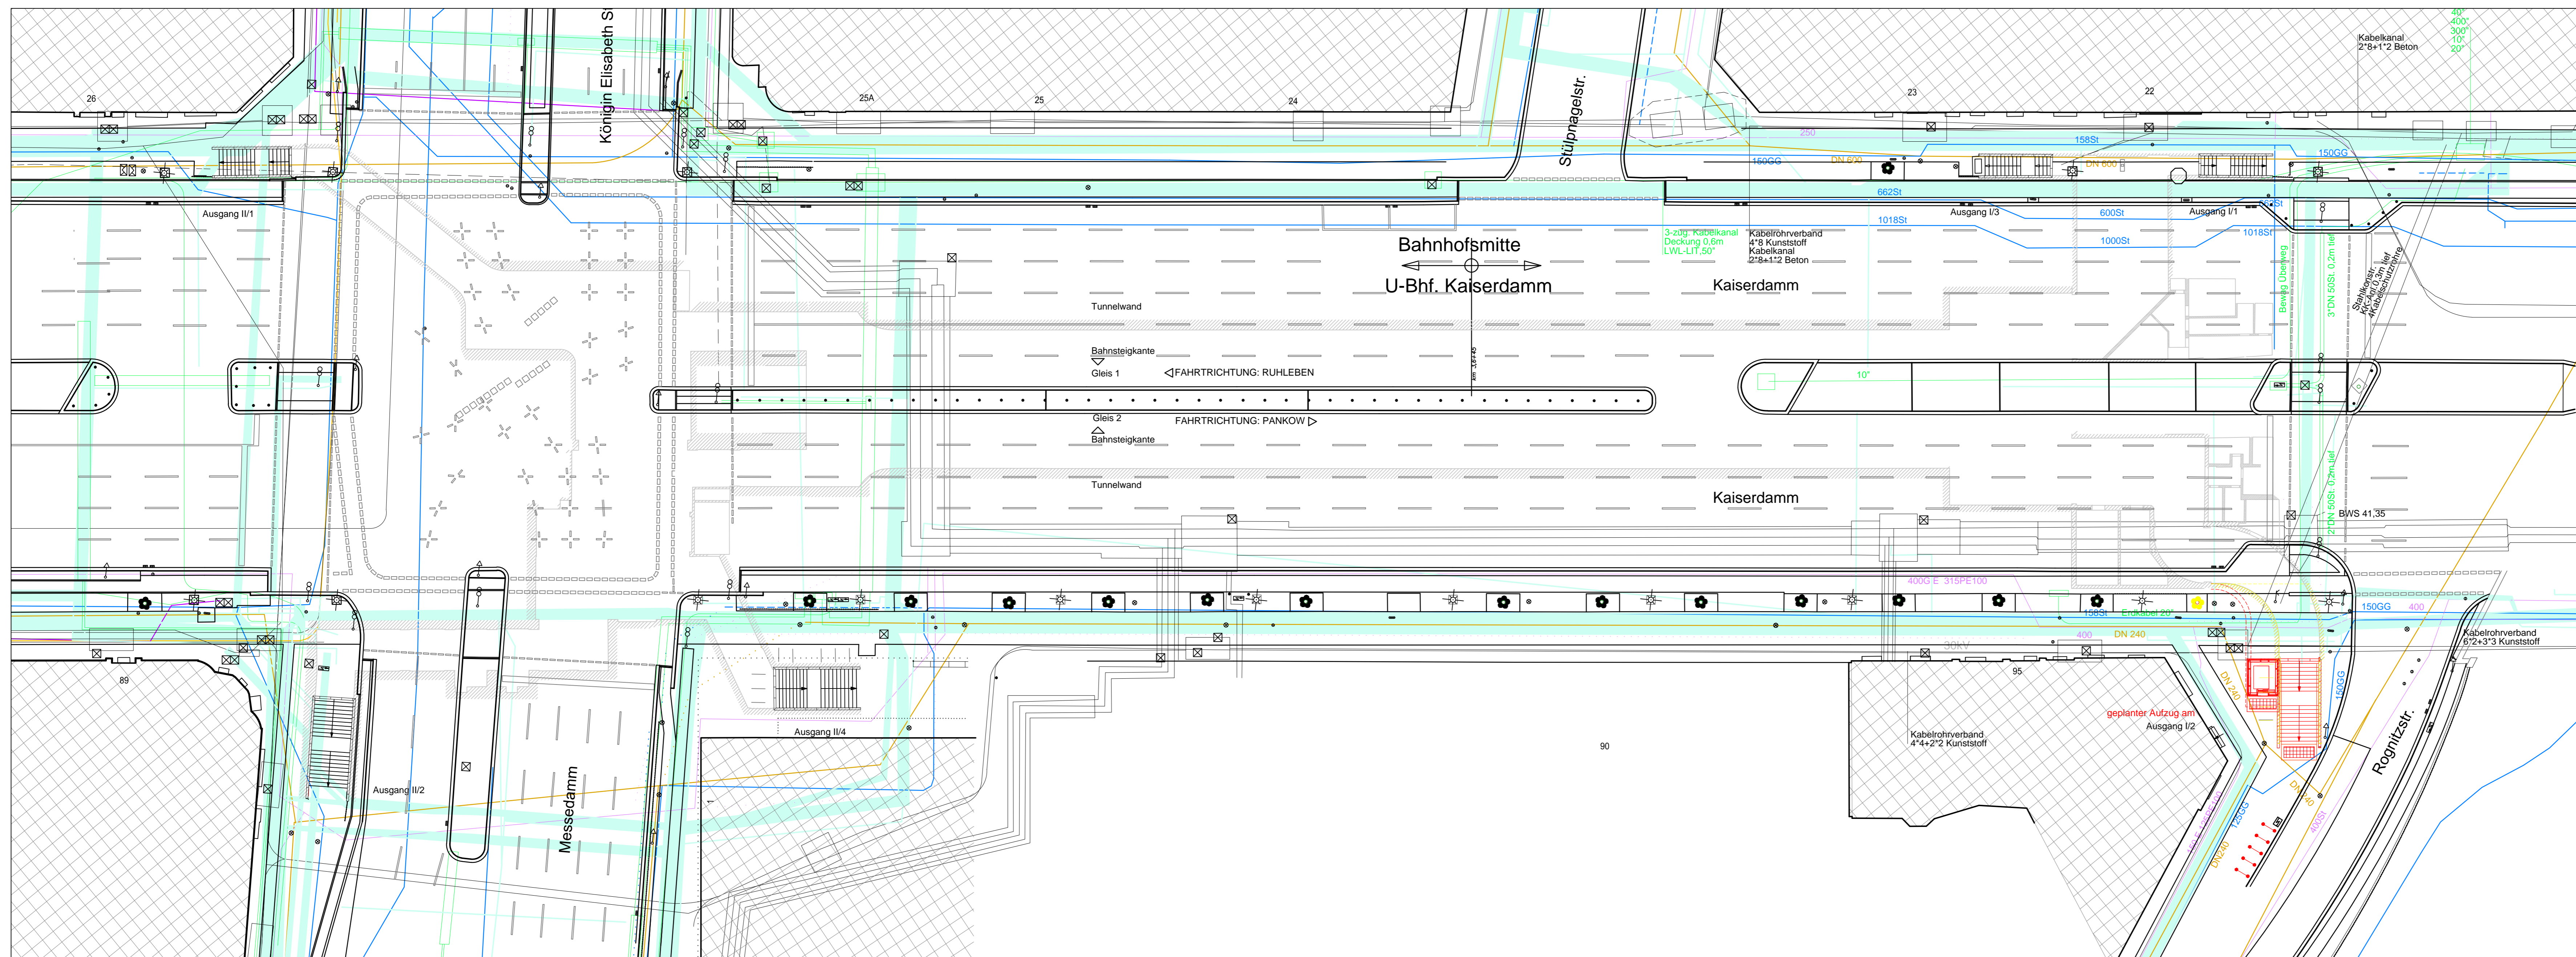

### Legende

**Symbole**

- Hauseingangs Pfeil
- Straßenschild
- Schild (allgemein)
- Verkehrsschild
- Ampel
- Potler
- Kanaldeckel
- Gully
- Unterflurhydrant
- Oberflurhydrant
- Wasserschieber
- Gasschieber
- Laterne Gas/Elekt.
- Mast
- Schaltkasten
- oberirdischer Kabelkasten
- Schachtdeckel
- Wasser- / Gasschieber
- Schacht

**Topografie**

- Zaun
- Geländer
- Hecke
- Mast/ -pfeiler
- Stützmauer
- Böschung
- Laubbaum mit Fußhöhe
- Nadelbaum mit Fußhöhe
- Stammdurchmesser in m

N


- Neubau (nur Errichtung Aufzug dargestellt)
- Abbruch (nur Baumfällung dargestellt)

Die vorhandenen Leitungen sind nachrichtlich aus den Plansunterlagen der Leitungsträger übernommen. Die Pläne ersetzen nicht die Bestandspläne der einzelnen Leitungsverwaltungen.

- Telekomm
- Allander - LSA
- BVB - Kanal Misch
- BVB - Kanal Regen
- COLT Trasse
- Fiberplan - Glasfaserkabel
- ITDZ - Telekommunikationskabel
- Kabel Deutschland
- NBB für Gasag
- Telekombus
- vattenfall Europe Mittelspannungsnetz
- vattenfall Europe Kanal Fernwärme
- versatel - Trasse / Kabelbestand
- Tiefenlage der Kabel ca. 0,70m
- versatel - Kabelbestand in Fremstrasse
- Tiefenlage der Kabel ca. 0,70m
- stillgelegte bzw. zugesehlt. Leitungen

HGW NHN +31,10 m  
zeHGW NHN +32,0 m

Index	Änderung	Datum	Name
Betriebsleiter	Planfeststellungsbehörde	Zg.-Nr.	Kd_PG004
		Prüfingenieur	
Freigabevermerke	Übereinstimmung mit der Ausführungsplanung geprüft	Übereinstimmung mit der Ausführungsplanung geprüft	Zur Ausführung freigegeben
Datum	Projektig. Datum	Objektplaner Datum	Tragwerksplaner Datum
Bauherr	BERLINER VERKEHRSBETRIEBE (BVG)		Die Übereinstimmung der Zeichnung mit der Ausführung wird bestätigt
	Anstalt des öffentlichen Rechts Bereich Infrastruktur Bautechnische Anlagen		Für den AG Für den AN
Auftragnehmer / Planverfasser	Für die Richtigkeit der Planungsunterlagen verantwortlich:		bearbeitet 22.09.2017 Köhler
Ingenieurgesellschaft Berlin mbH	GMG		gezeichnet 22.09.2017 Schneegass
06.02.2018 Datum	Unterschrift	geprüft	22.09.2017 Mentschke Datum Unterschrift

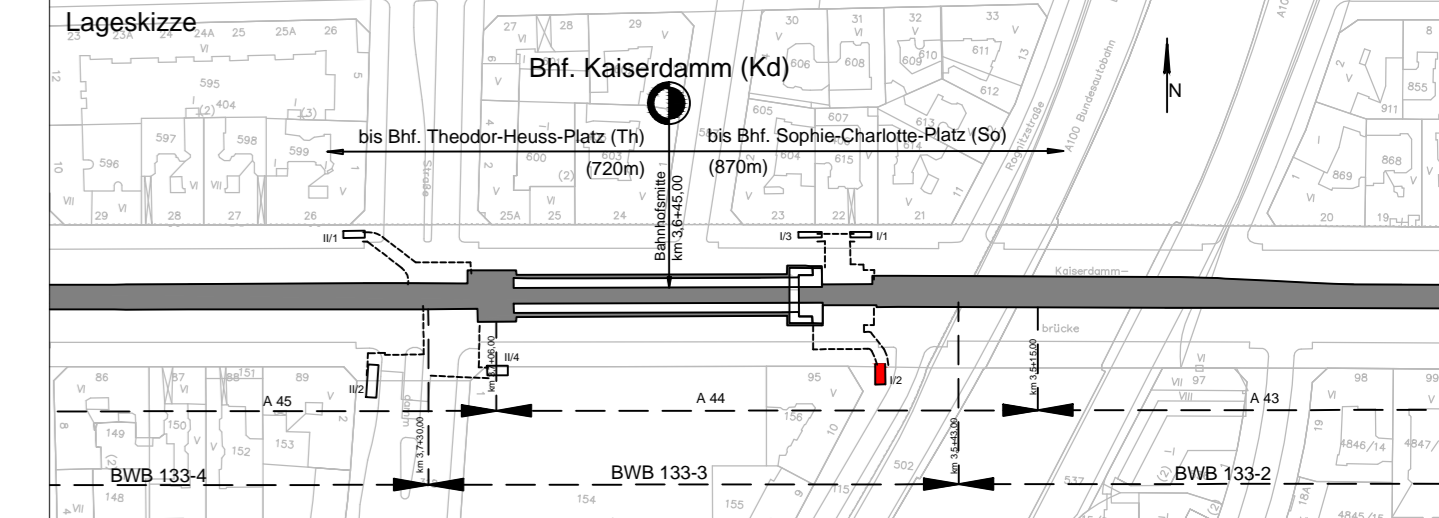

Zg.-Nr.	Kd_PG004	Planungsphase	Plangenehmigung
Dateiname	Projekt U-Bhf. Kaiserdamm (Kd) U2 Barrierefreier Ausbau - Aufzug Süd		
Maßstab	1:250	Bauteil	Lageplan mit Leitungsbestand Straßenebene
Projekt-Nr.	A 27276	Bauwerksb.	133 - 03
Bauwerksb.	133 - 03	Bauwerksnr.	A44 / A45
		Bahnhof	Kaiserdamm (Kd)
		Linie	U2