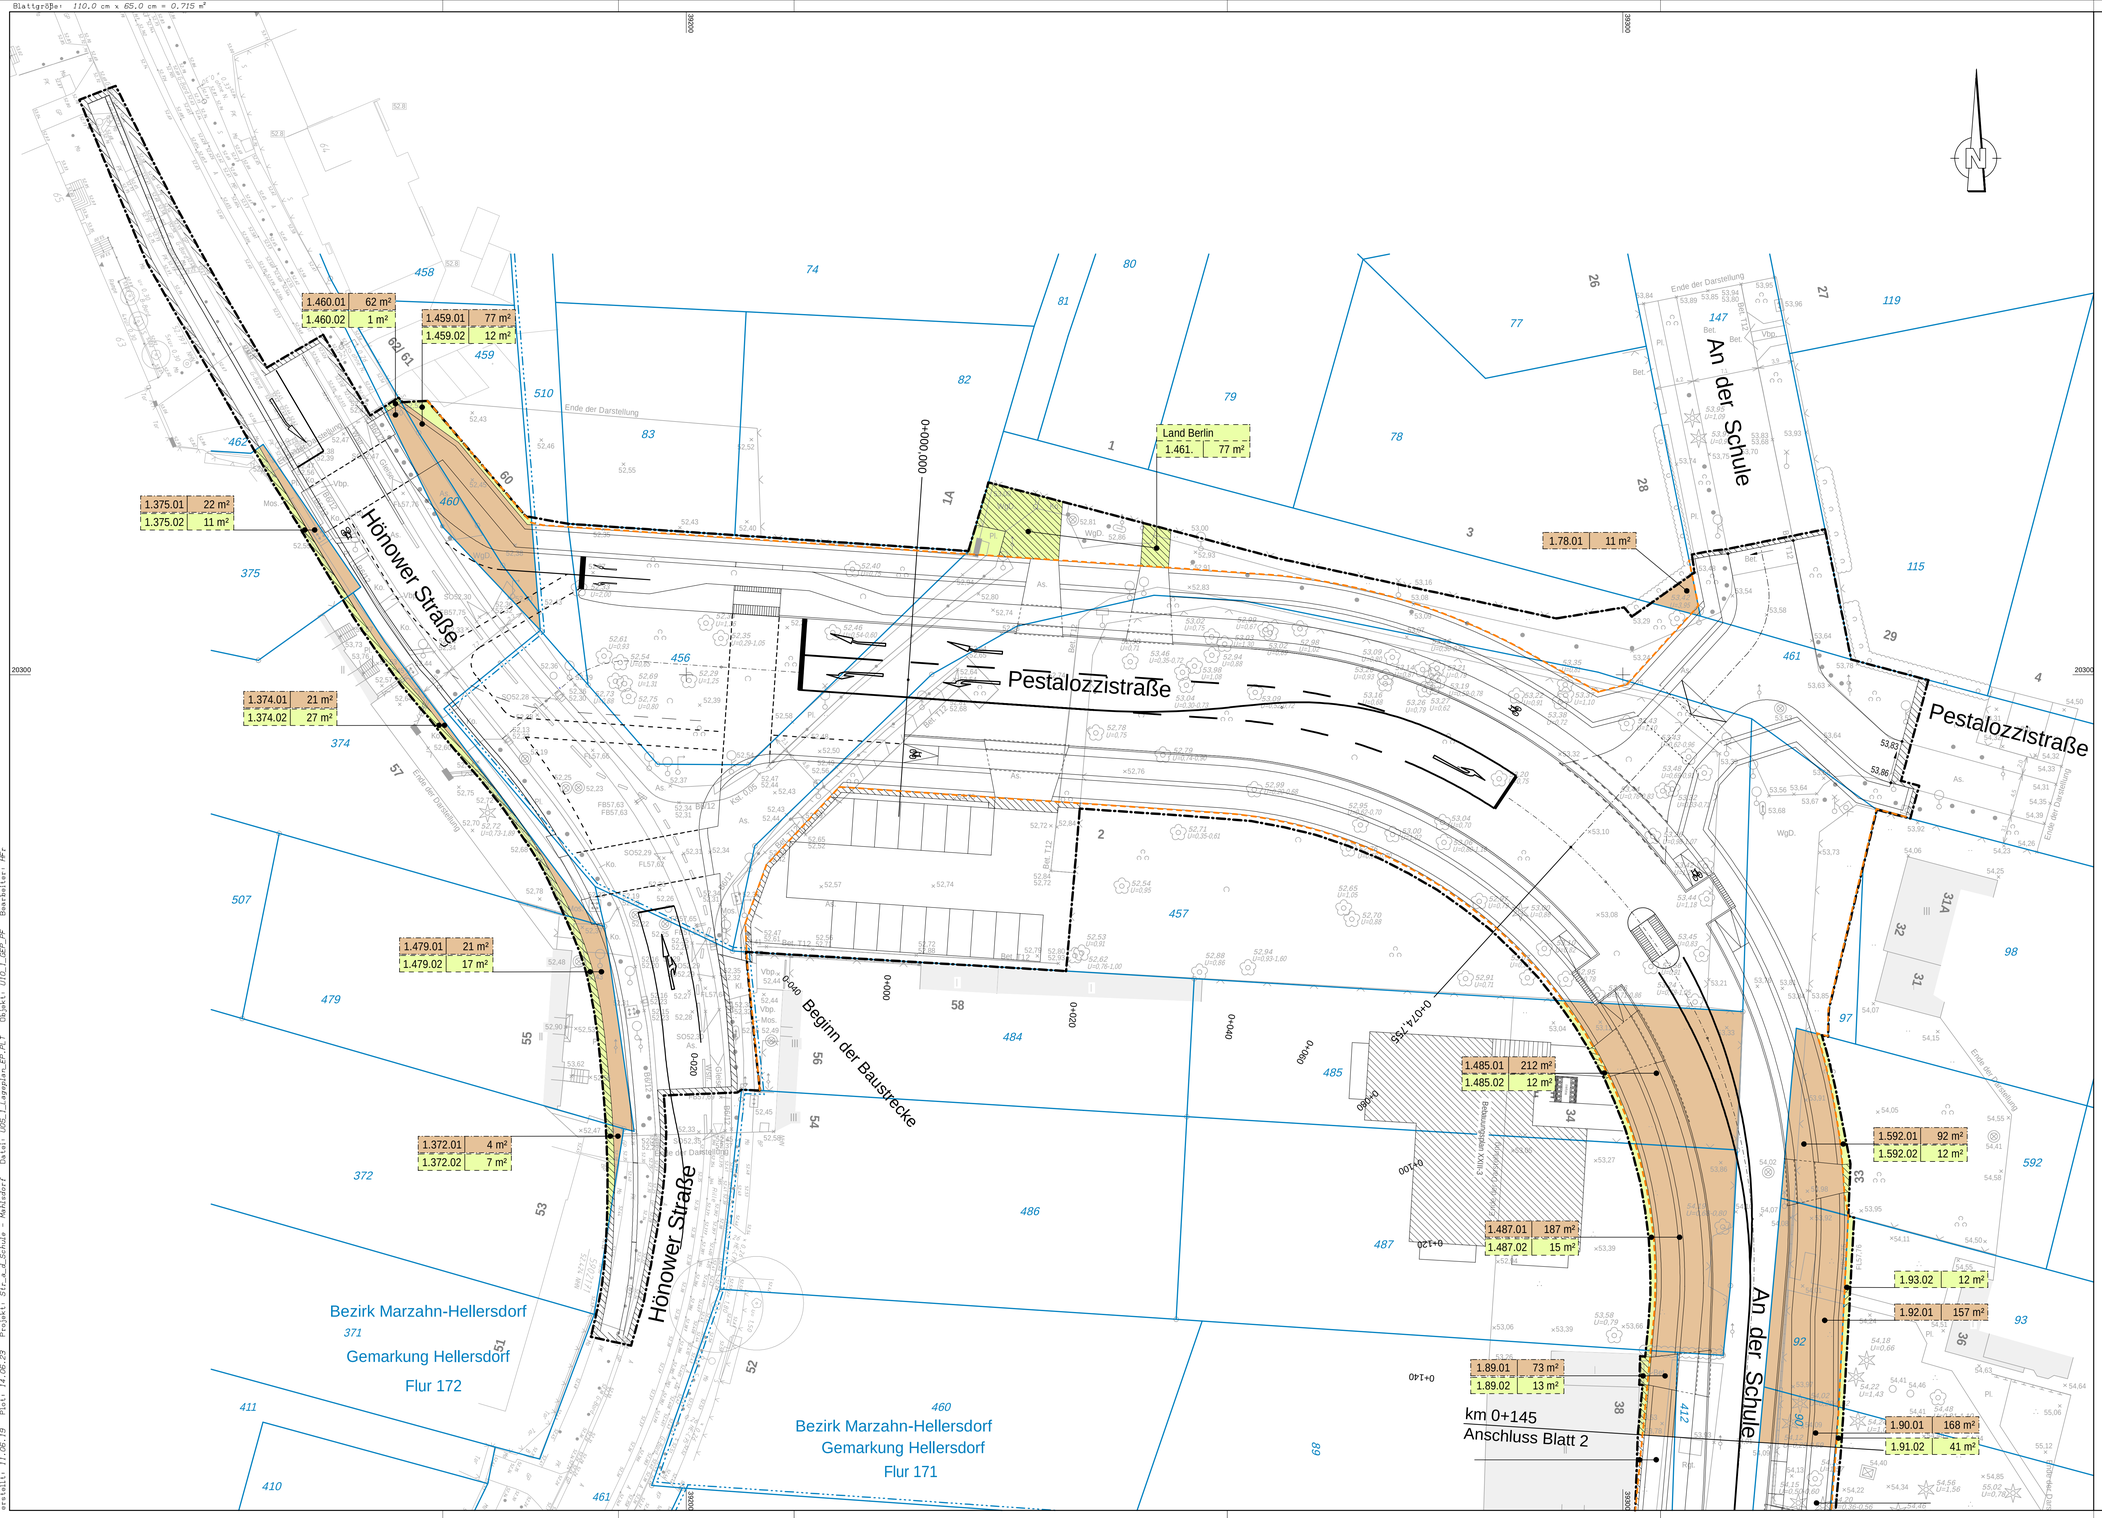

Zeichenerklärung

Grunderwerb

- zu erwerbende Fläche
- vorübergehend in Anspruch zu nehmende Fläche
- dauernd zu belastende Fläche
- geplanter Gebäudeabbruch
- Gebäude bereits abgebrochen
- 1.78.01 | 345 m² — lfd. Nummer im Grunderwerbsverzeichnis/ Größe des Flurstücks
  - 2 - Nr. des Grunderwerbsplanes
  - 15 - Flurstücks-Nr.
  - 1 - Teilfläche eines Flurstückes
- Zusammengehörigkeitspfeil
- Gemarkungsgrenze
- Flurgrenze
- Flurstücksgrenze außerhalb/ innerhalb des Baufeldes
- 115 — Flurstücksnummer
- 62 — Hausnummer
- Planfeststellungsgrenze
- Straßenbegrenzungslinie geplant

Nr.	Art der Änderung	Datum	Bearbeiter	Vorhabenträger

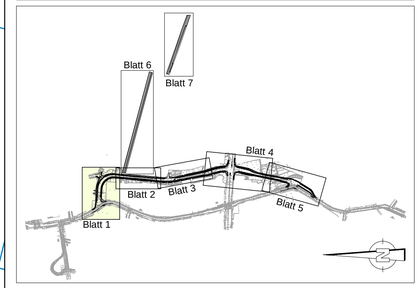

Grundplan: Senatsverwaltung für Stadtentwicklung und Wohnen, Abteilung III Geoinformation und Vermessung, Referat III D -
Lagesystem: Soldner 88, Höhenbezug: DHHN 2016

VIC Planen und Beraten GmbH
Sauerbruchstraße 12
14482 Potsdam
Tel: (0331) 74 96 300
Fax: (0331) 74 96 200
E-mail: info@vic-gmbh.de
gez. ppa. Steinicke

	Datum	Name
bearbeitet:	28.04.23	MGü
aufgestellt:	28.04.23	HFr
geprüft:		ISt

Senatsverwaltung für Umwelt, Mobilität, Verbraucher- und Klimaschutz
Abteilung V - Tiefbau
BERLIN

	Datum	Name
bearbeitet:	28.04.23	Standke
aufgestellt:	28.04.23	Standke
geprüft:	28.04.23	Franke

Planfeststellung

Neue Straßenverbindung
Straße An der Schule
Bezirk Marzahn-Hellersdorf
Grunderwerbsplan

Unterlage:	10.1
Blatt:	1/5
Maßstab:	1: 250
Format:	110,0 x 65,0

Antragsteller:
Senatsverwaltung für Umwelt, Mobilität, Verbraucher- und Klimaschutz, Abteilung V - Tiefbau

gez. Franke

Berlin, den 28.04.2023

Der Plan hat vom _____ 2023
bis zum _____ 2023
öffentlich ausgelegen.

Anhörungsbehörde:

Berlin, den _____ 20__

Anhörungsbehörde:

Berlin, den _____ 20__

Planfeststellungsbehörde:

Berlin, den _____ 20__