


Plot: 27.04.23 Projekt: Str_a_d_Schule - Mahlsdorf Datei: Querschnitte.PLT Objekt: U1_4_2_GS_A_FF Bearbeiter: Froemming

Straßenquerschnitt A-A

0+050,000

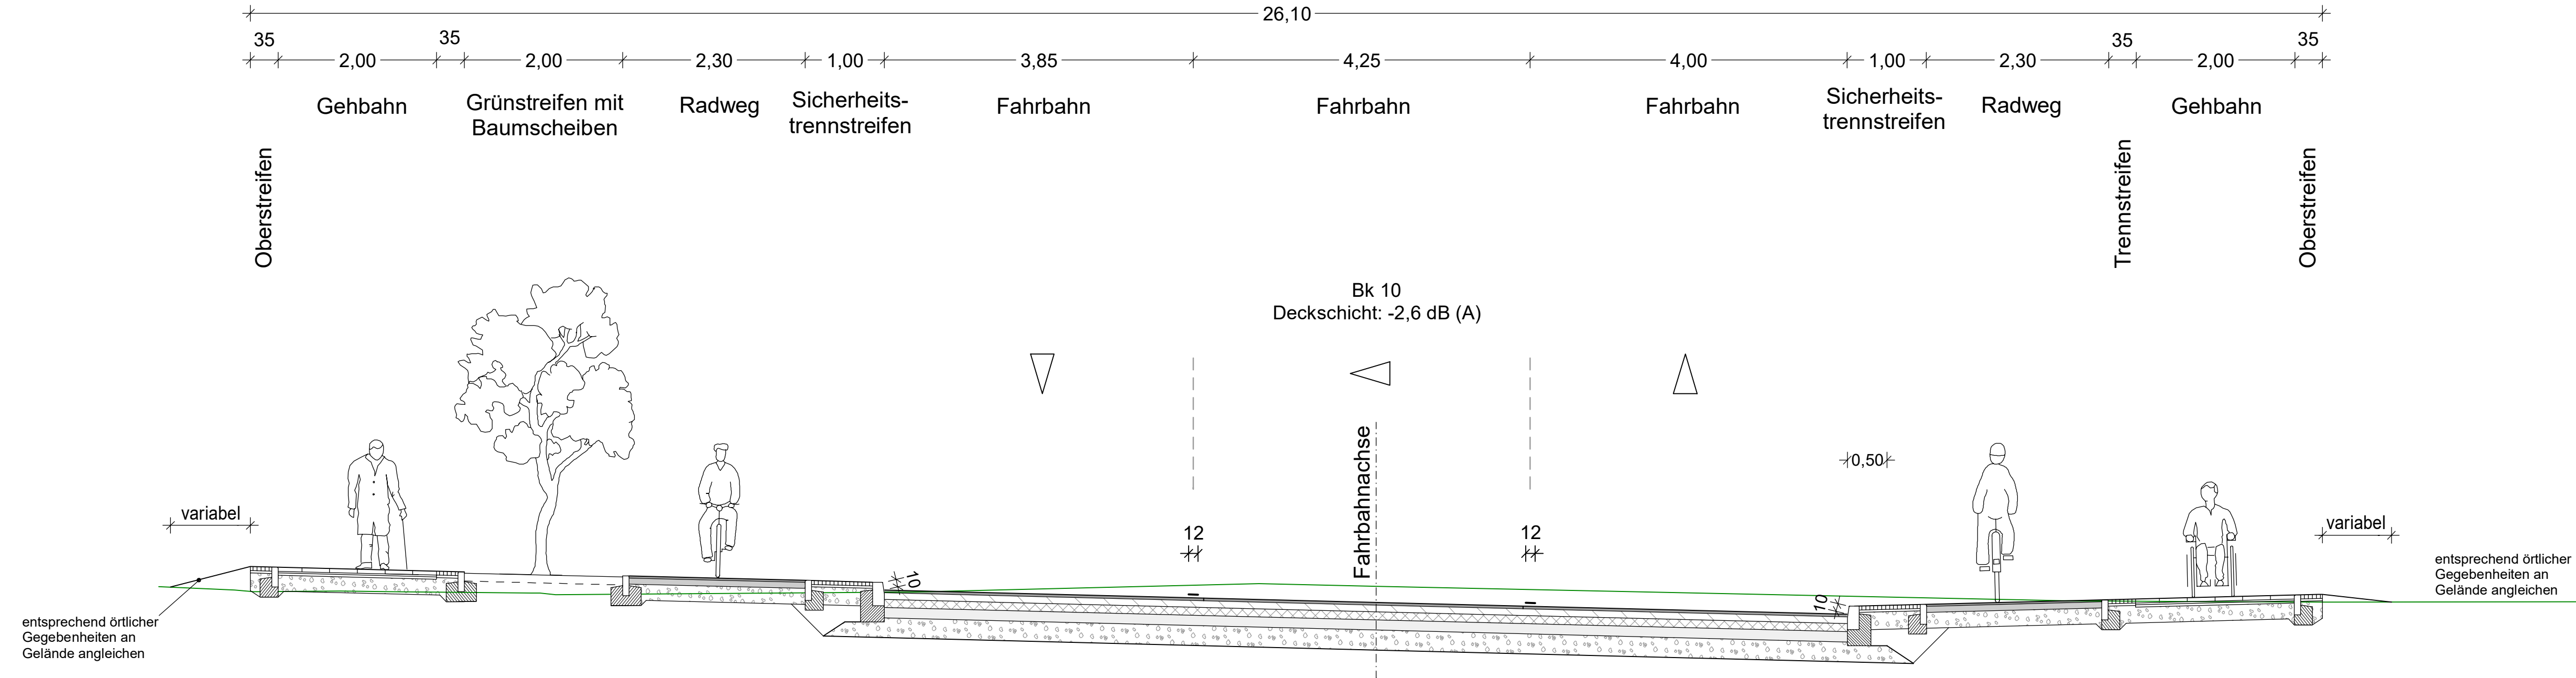

| | | | | |
|-----|------------------|-------|------------|----------------|
| | | | | |
| Nr. | Art der Änderung | Datum | Bearbeiter | Vorhabenträger |

Grundplan: Senatsverwaltung für Stadtentwicklung und Wohnen, Abteilung III Geoinformation und Vermessung, Referat III D -
Lagesystem: Soldner 88, Höhenbezug: DHHN 2016

| | | | |
|--|--------------|----------|------|
| VIC Planen und Beraten GmbH <small>Sauerbruchstraße 12 14482 Potsdam Tel: (0331) 74 96 500 Fax: (0331) 74 96 200 E-mail: info@vic-gmbh.de</small> | | Datum | Name |
| | bearbeitet: | 28.04.23 | MGü |
| | aufgestellt: | 28.04.23 | HFr |
| | geprüft: | | IST |

| | | | | |
|---|--|--|--------------|--------------------|
| <small>Senatsverwaltung für Umwelt, Mobilität, Verbraucher- und Klimaschutz Abteilung V - Tiefbau</small> | | | Datum | Name |
| | | | bearbeitet: | 28.04.23 Standke |
| | | | aufgestellt: | 28.04.23 Standke |
| | | | geprüft: | 28.04.23 Franke |

Planfeststellung

| | |
|--|---|
| Neue Straßenverbindung Straße An der Schule <small>Bezirk Marzahn-Hellersdorf</small> Straßenquerschnitt A-A | Unterlage: 14 Blatt: 2 Maßstab: 1:50 Format: |
|--|---|

Antragsteller: Senatsverwaltung für Umwelt, Mobilität, Verbraucher- und Klimaschutz, Abteilung V - Tiefbau
 Der Plan hat vom 28.04.2023 bis zum 28.04.2023 öffentlich ausgelegen.

Anhörungsbehörde:
 Berlin, den 28.04.2023

Anhörungsbehörde:
 Berlin, den 20

Anhörungsbehörde:
 Berlin, den 20