


Straßenquerschnitt E-E

0+790,000

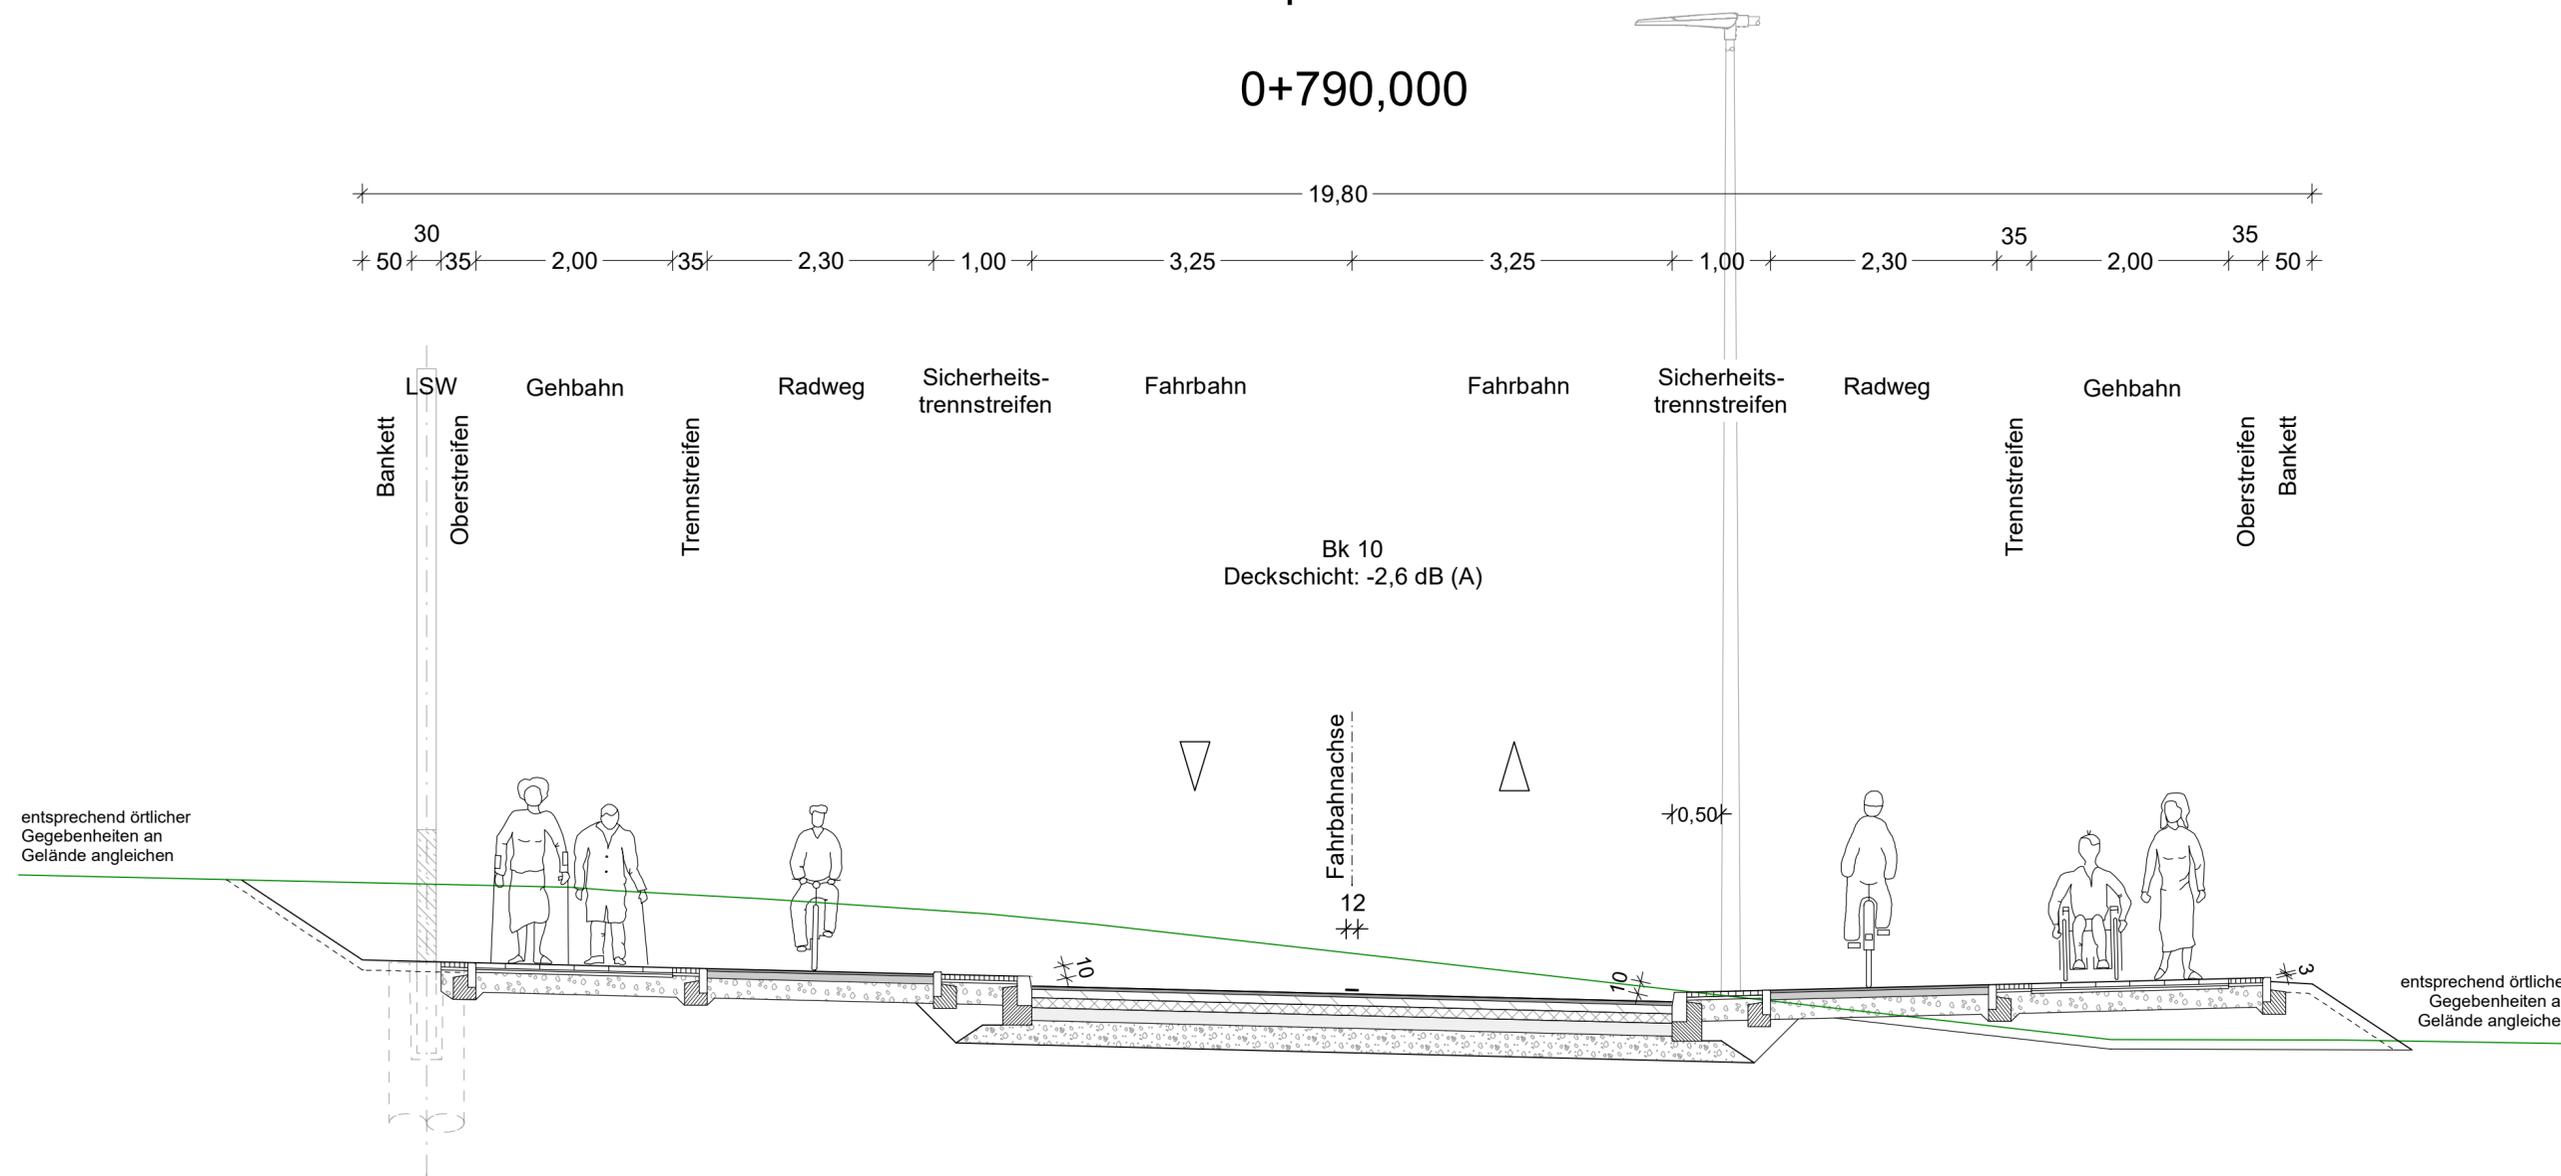

| Nr. | Art der Änderung | Datum | Bearbeiter | Vorhabenträger |
|-----|------------------|-------|------------|----------------|
| | | | | |
| | | | | |
| | | | | |
| | | | | |
| | | | | |

Grundplan: Senatsverwaltung für Stadtentwicklung und Wohnen, Abteilung III Geoinformation und Vermessung, Referat III D - Lagesystem: Soldner 88, Höhenbezug: DHHN 2016

| | | | | |
|---|---------------------|--------------|----------|-----|
| VIC Planen und Beraten GmbH Sauerbruchstraße 12 14482 Potsdam Tel: (0331) 74 96 300 Fax: (0331) 74 96 200 E-mail: info@vic-gmbh.de | gez. ppa. Steinicke | Datum | Name | |
| | | bearbeitet: | 28.04.23 | MGü |
| | | aufgestellt: | 28.04.23 | HFr |
| | | geprüft: | | IST |

| | | | | |
|---|--|--------------|----------|---------|
| Senatsverwaltung für Umwelt, Mobilität, Verbraucher- und Klimaschutz Abteilung V - Tiefbau | | Datum | Name | |
| | | bearbeitet: | 28.04.23 | Standke |
| | | aufgestellt: | 28.04.23 | Standke |
| | | geprüft: | 28.04.23 | Franke |

Planfeststellung

| | | |
|--|--|------|
| Neue Straßenverbindung Straße An der Schule Bezirk Marzahn-Hellersdorf Straßenquerschnitt E-E | Unterlage: | 14 |
| | Blatt: | 6 |
| | Maßstab: | 1:50 |
| | Format: | |
| Antragsteller: Senatsverwaltung für Umwelt, Mobilität, Verbraucher- und Klimaschutz, Abteilung V - Tiefbau gez. Franke Berlin, den <u>28.04.</u> 2023 | Der Plan hat vom _____ 2023 bis zum _____ 2023 öffentlich ausgelegen. Anhörungsbehörde: Berlin, den _____ 20__ | |
| Anhörungsbehörde: Berlin, den _____ 20__ | Planfeststellungsbehörde: Berlin, den _____ 20__ | |