

o.A.  
NW 54.092 m  
km 0.5+10.880


o.A.  
NW 54.159 m  
km 0.5+67.079

o.A.  
NW 53.776 m  
km 0.6+45.130


o.A.  
NW 53.550 m  
km 0.7+52.314

o.A.  
NW 52.794 m  
km 0.9+03.420

o.A.  
NW 50.098 m  
km 1.1+47.276

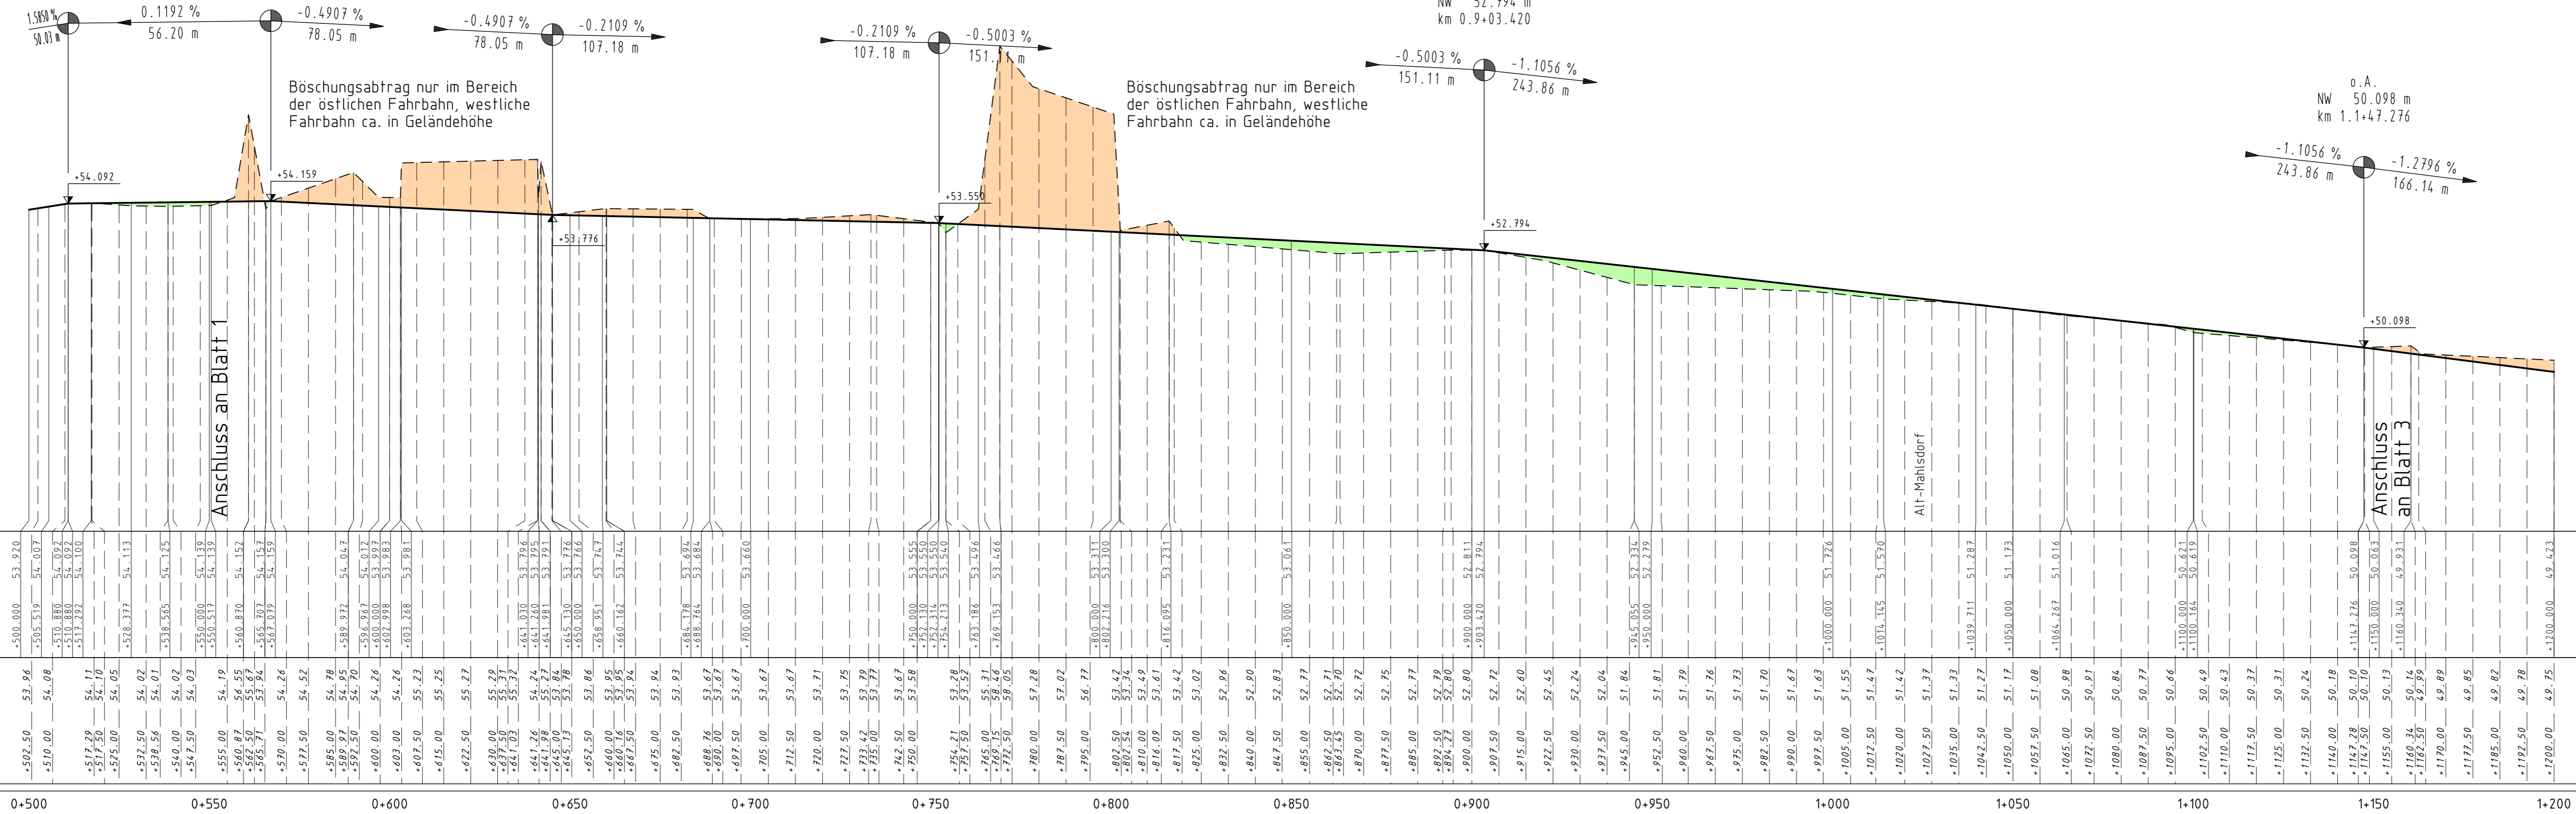

M = 1:1000/100  
NN 45.00 m

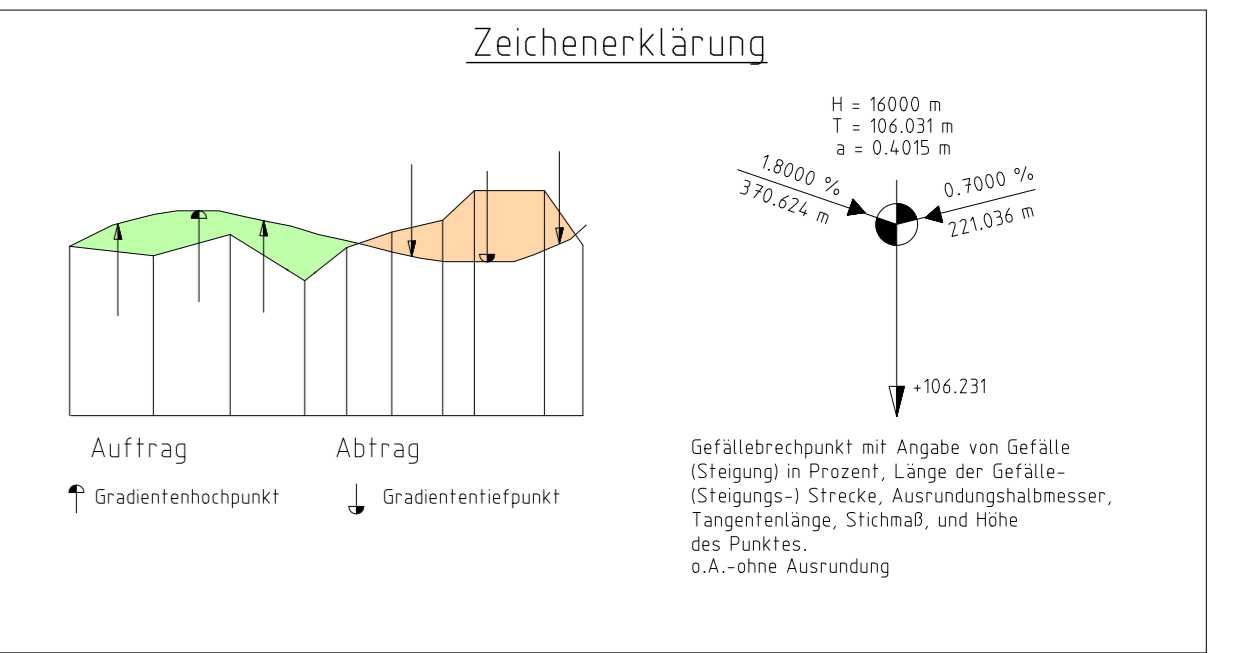

Nr.	Datum	Name	Änderung

Fachplaner:		Datum		Zeichen	
<b>VerkehrsConsult</b> Dresden-Berlin GmbH Könnertstraße 31 01067 Dresden Tel. (0351) 48 2 31 00 Fax (0351) 48 2 31 09	bearbeitet	20.12.07	En		
	gezeichnet	20.12.07	En		
	geprüft	20.12.07			
Generalplaner:		Projektleiter:			
<b>VerkehrsConsult</b> Dresden-Berlin GmbH Könnertstraße 31 01067 Dresden Tel. (0351) 48 2 31 00 Fax (0351) 48 2 31 09	Lagesystem:		Höhensystem:		
	Netz 88		NHN		
Vorhabenträger:		Unterlage		8.3	
<b>Senatsverwaltung für Stadtentwicklung Berlin</b> Am Köllnischen Park 3 10179 Berlin		Blatt-Nr.		2	
		Auftr.-Nr.		81162 700	
Planungsphase: Vorplanung		Höhenplan			
Vorhaben: Machbarkeitsstudie für eine neue Straßenverbindung zwischen der Hönower Straße nördlich S-Bahnhof Mahlsdorf und dem Hultschiner Damm in Höhe Rahnsdorfer Straße		Maßstab: 1:1000\100			