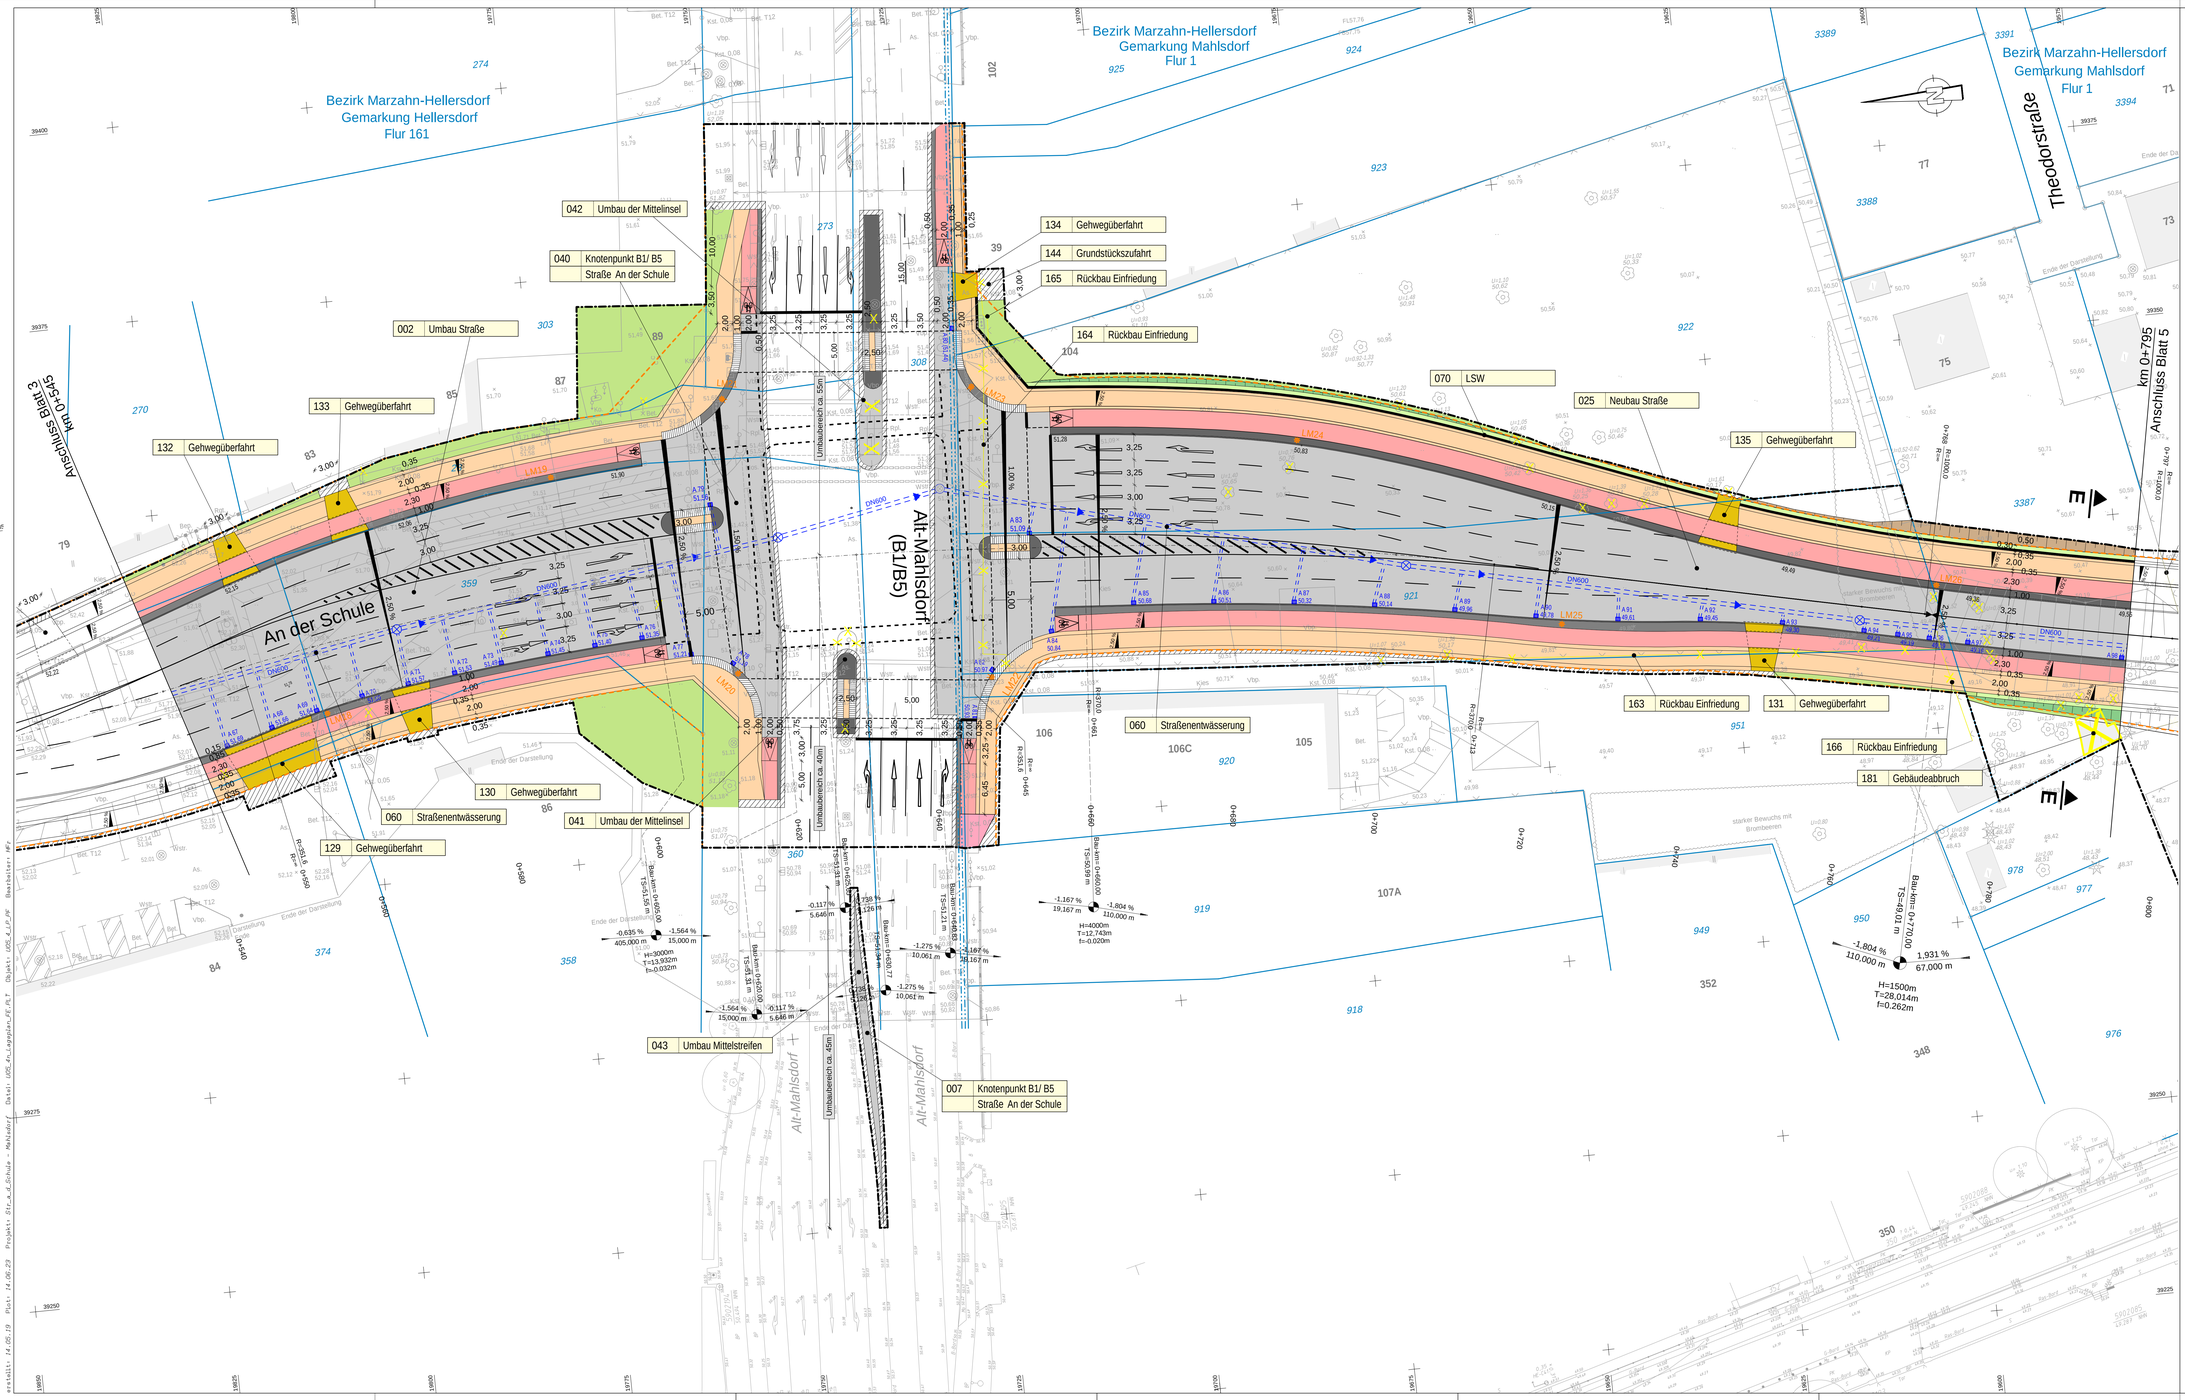

Planung

- Einschnittsböschung
- Mulde mit Fließrichtung/ Versickerungsmulde
- LBP-Maßnahmen (U 9.2)
- Fahrbahn (Asphalt) mit Achse Bankett
- Sicherheitstrennstreifen (Mosaikpflaster)
- Radweg (Asphalt)
- Gehweg (Betonplatten)
- gemeinsamer Geh-und Radweg
- Gehweg Richtungsfeld (taktile Platten)
- Parkstreifen (Betonsteinpflaster)
- Wirtschaftsweg
- Aufpflasterung
- Zufahrt (Betonsteinpflaster) mit Bordabsenkung
- Gehweg mit Zufahrt
- Dammböschung
- Entwässerungsgraben mit Fließrichtung
- Arbeitsraum/ Anpassungsbereich
- Baustelleneinrichtungsflächen

H = 20 000 m

-2,000 % 432,00 m | 1,821 % 789,22 m

- Neigungsbrechpunkt mit Angabe von Ausrundungshalbmesser, Längsneigung und Abstand zum nächsten Neigungsbrechpunkt
- Gradientenhochpunkt
- Gradiententiefpunkt
- Querneigung

114 Gehwegüberfahrt
Nr. Regelungsverzeichnis (U11)

Sonstiges

- vorh. Baum
- Baumfällung
- Poller
- LSW
- gepl. Leuchte/ mit Ausrichtung

Verwaltung

- Gemarkungsgrenze
- Flurgrenze
- 459 Flurstücksgrenze mit Nummer
- 62 Hausnummer
- Straßenbegrenzungslinie geplant
- Planfeststellungsgrenze
- Rückbau
- FLM entfernen
- gepl. FLM

Entwässerung

vorhanden | geplant

- Straßenablauf mit Anschlussleitung
- gepl. R-Kanal

Nr.	Art der Änderung	Datum	Bearbeiter	Vorhabenträger

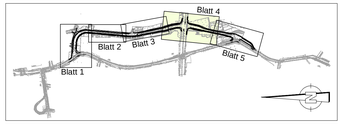

Grundplan: Senatsverwaltung für Stadtentwicklung und Wohnen, Abteilung III Geoinformation und Vermessung, Referat III D
Lagesystem: Soldner 85, Höhenbezug: DHHN 2016

VIC Planen und Beraten GmbH
Hohenzollerndamm 12
14467 Potsdam
Tel. (0331) 74 56 90-0
Fax (0331) 74 56 90-29
E-Mail info@vic-gmbh.de
gez. pps. Steincke

	Datum	Name
bearbeitet:	28.04.23	MGü
aufgestellt:	28.04.23	HFr
geprüft:		ISt

Senatsverwaltung für Umwelt, Mobilität, Verbraucher- und Klimaschutz
Abteilung V - Tiefbau

BERLIN

	Datum	Name
bearbeitet:	28.04.23	Standke
aufgestellt:	28.04.23	Standke
geprüft:	28.04.23	Franke

Planfeststellung

Neue Straßenverbindung
Straße An der Schule
Bezirk Marzahn-Hellersdorf
Lageplan

Unterlage:	5
Blatt:	4/5
Maßstab:	1: 250
Format:	134,5 x 72,0

Antragsteller:
Senatsverwaltung für Umwelt, Mobilität, Verbraucher- und Klimaschutz, Abteilung V - Tiefbau

gez. Franke

Berlin, den 28.04.2023

Der Plan hat vom _____ 2023 bis zum _____ 2023 öffentlich ausgelegen.

Anhörungsbehörde:

Berlin, den _____ 20__

Anhörungsbehörde:

Berlin, den _____ 20__

Planfeststellungsbehörde:

Berlin, den _____ 20__

©GeoBasis-DE/BKG