


Schnitt A-A

Einkaufszentrum Oderbruchstraße
von Station 1.0+37 bis Station 1.1+11

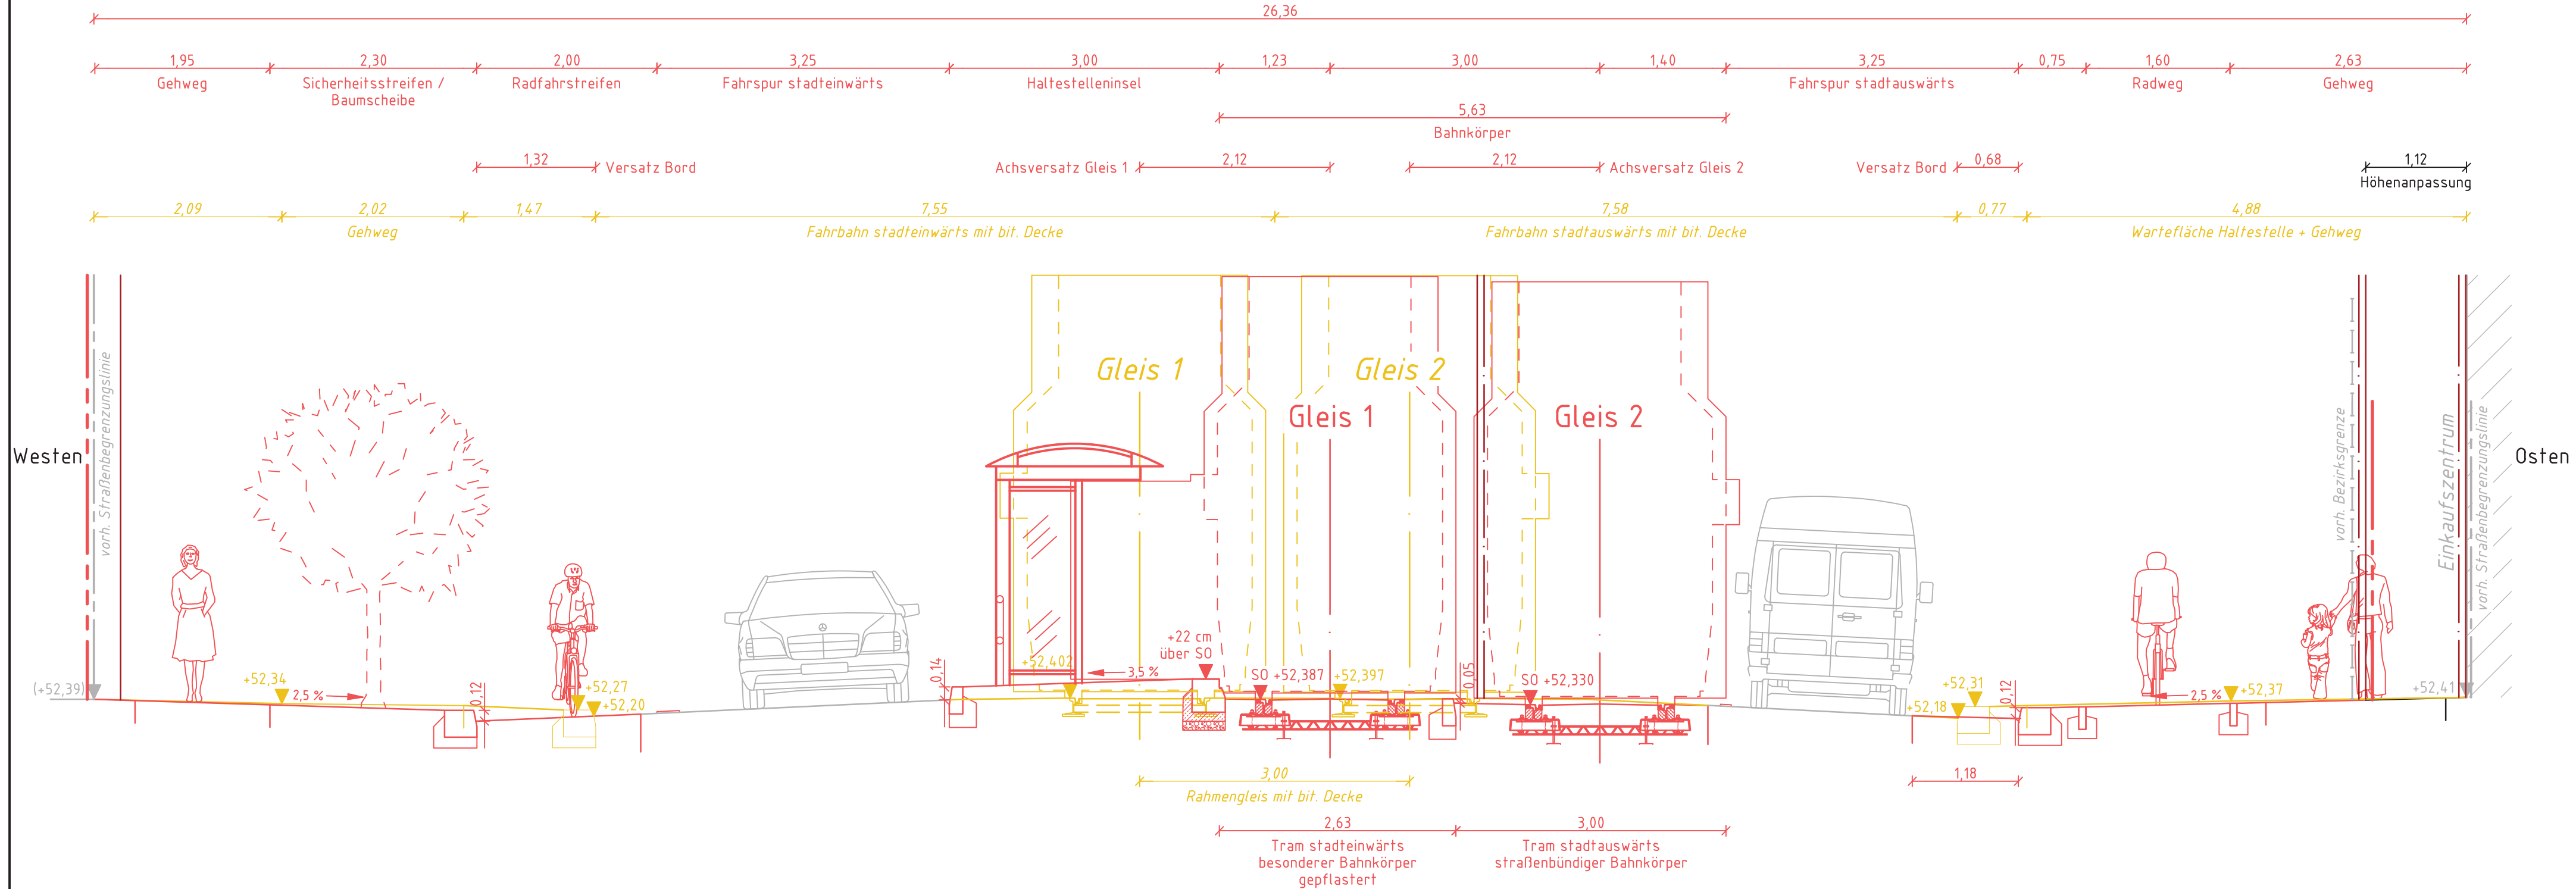

Legende

- Neubau
- Rückbau
- Maßnahmen Dritter
- Bestand
- Rückbau Dritter
- Planfeststellungsgrenze
- Flurgrenze
- Flurstücksgrenze
- Straßenbegrenzungslinie
- Straßenbegrenzungslinie neu
- Bezirksgrenze

4					
3					
2					
1					
Zustand	Datum	Bearbeiter	Änderungen	Geprüft	Datum



SGT-Plan Storkower Straße 207b 10369 Berlin Tel. 030 - 201 7706-0 Fax 030 - 201 7706-8	SGT	Bearbeitet: Feb 2021 Name: Fuhrwerk	Gezeichnet: Feb 2021 Name: Bings
---	-----	--	-------------------------------------

Planfeststellung Schnitt A-A

BVG BERLINER VERKEHRSBETRIEBE Anstalt des öffentlichen Rechts	Unterlage:	04
	Plan-Nr.:	1
	Maßstab:	1 : 50

Bauherr: Berliner Verkehrsbetriebe AöR
Bereich Fahrwege VBF

Berlin, 25.05.2021 gez. Fiedler

Antragsteller: Berliner Verkehrsbetriebe AöR
Der Betriebsleiter Straßenbahn

Berlin, 25.05.2021 gez. Buggisch

Anhörungsbehörde:
Die Unterlage hat vom ____ 2 ____
bis zum ____ 2 ____ öffentlich
ausgelegen.

Berlin, ____ 2 ____