


Schnitt B-B

Haltstellenkap Oderbruchstraße
von Station 2.2+18 bis Station 2.2+88

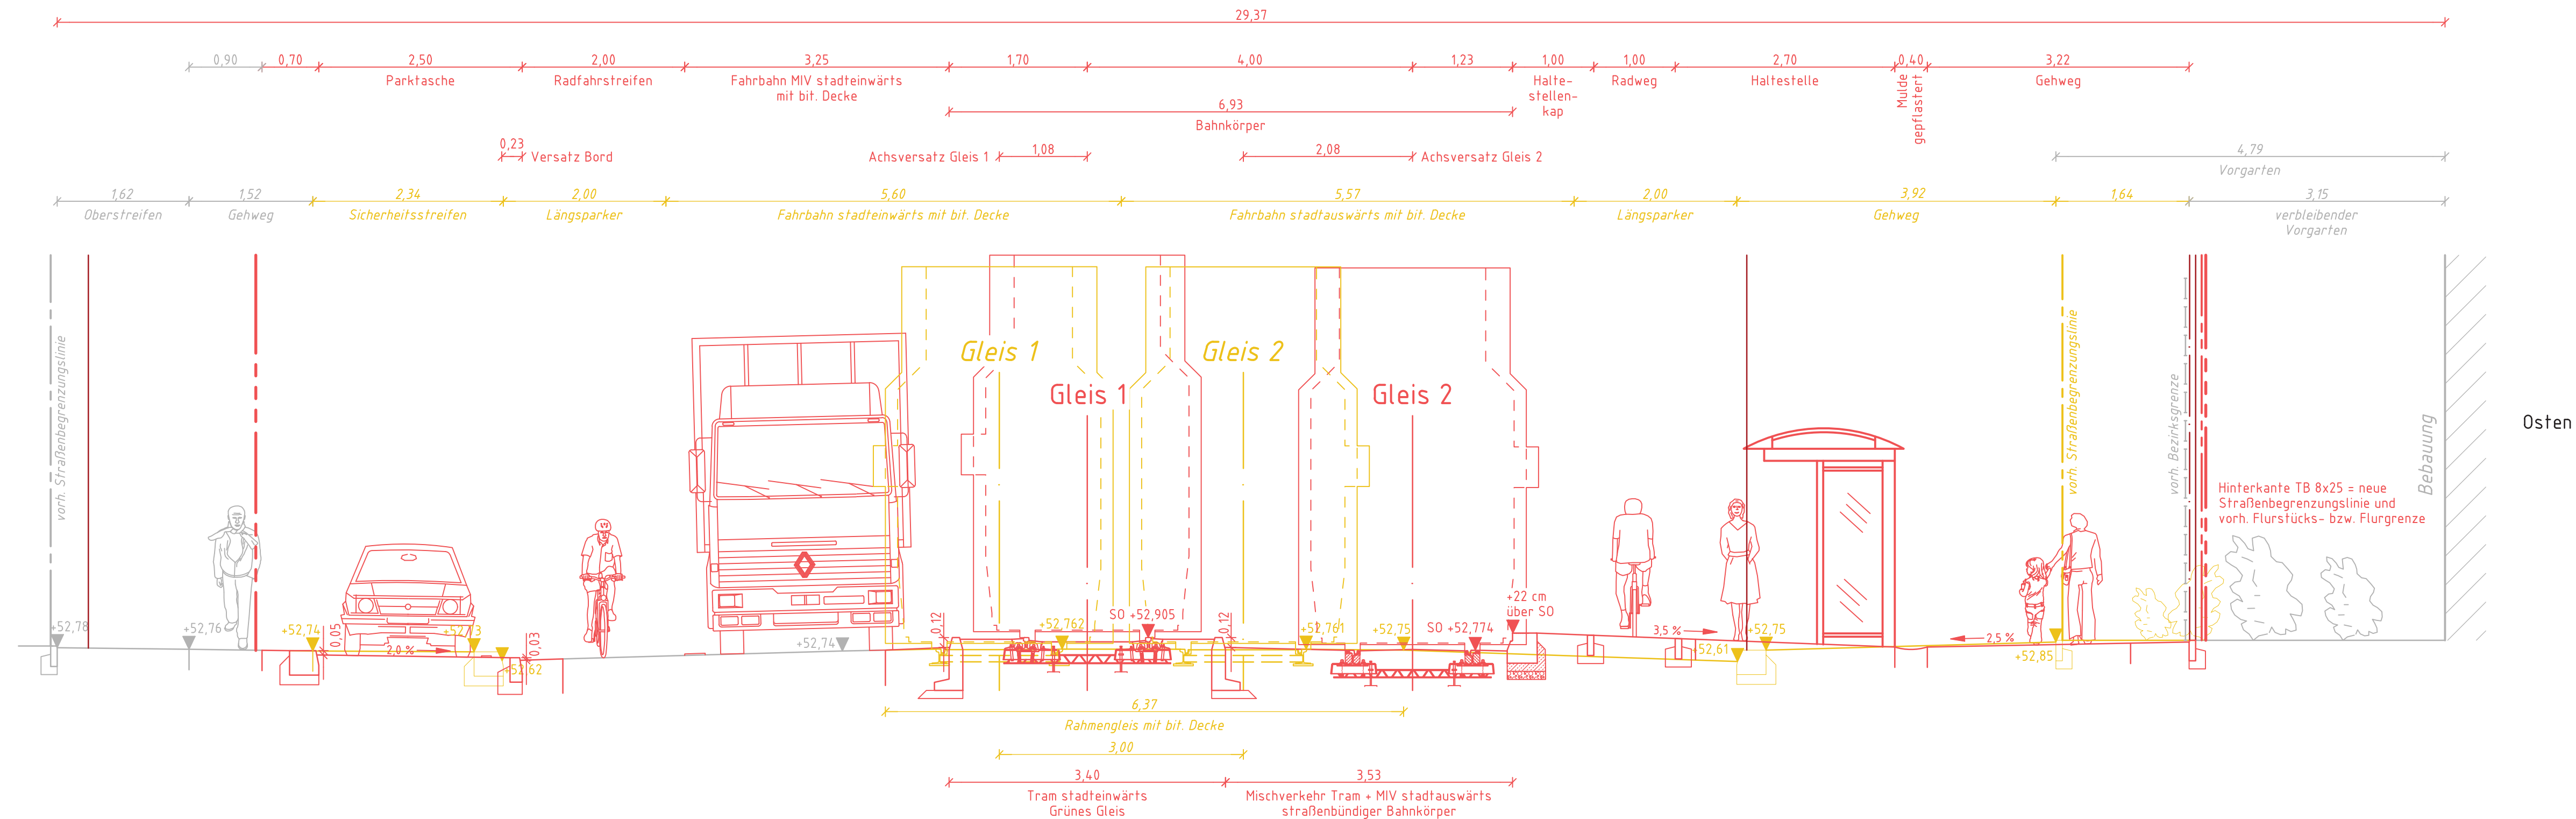


Legende

- Neubau
- Rückbau
- Maßnahmen Dritter
- Bestand
- x-x Rückbau Dritter
- - - Planfeststellungsgrenze
- - - Flurgrenze
- - - Flurstücksgrenze
- - - Straßenbegrenzungslinie
- - - Straßenbegrenzungslinie neu
- - - Bezirksgrenze

4					
3					
2					
1					
Zustand	Datum	Bearbeiter	Änderungen	Geprüft	Datum

Berlin Pankow - Lichtenberg

Oderbruchstraße / Hohenschönhauser Straße
von Landsberger Allee bis Weißenseer Weg

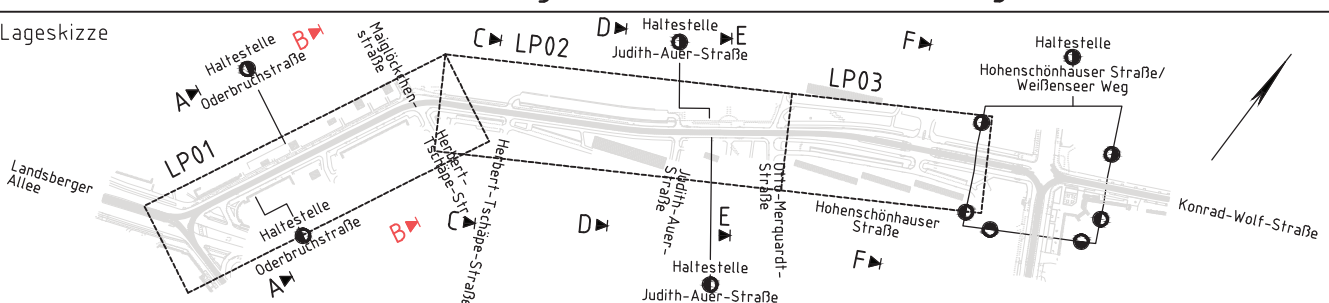

SGT-Plan
Storkower Straße 207b
10369 Berlin
Tel: 030 - 2017706-0 Fax: 030 - 2017706-8

Bearbeitet: Feb 2021
Name: Fuhrwerk

Gezeichnet: Feb 2021
Name: Bengs

Planfeststellung

BVG
BERLINER
VERKEHRSBETRIEBE
Anstalt des öffentlichen Rechts

Schnitt B-B

Unterlage: 04
Plan-Nr.: 2
Maßstab: 1:50

Bauherr:
Berliner Verkehrsbetriebe AöR
Bereich Fahrwege VBF

Planfeststellungsbehörde:

Berlin, 25.05.2021 gez. Fiedler
Antragsteller:
Berliner Verkehrsbetriebe AöR
Der Betriebsleiter Straßenbahn

Berlin, 25.05.2021 gez. Buggisch
Anhörungsbehörde:
Die Unterlage hat vom 2 bis zum 2 öffentlich ausgelegt.

Berlin, 2

Berlin, 2