


# Schnitt D-D

freie Strecke vor Judith-Auer-Straße  
 von Station 1.4+63 bis Station 1.6+71 und  
 von Station 2.4+62 bis Station 2.6+68

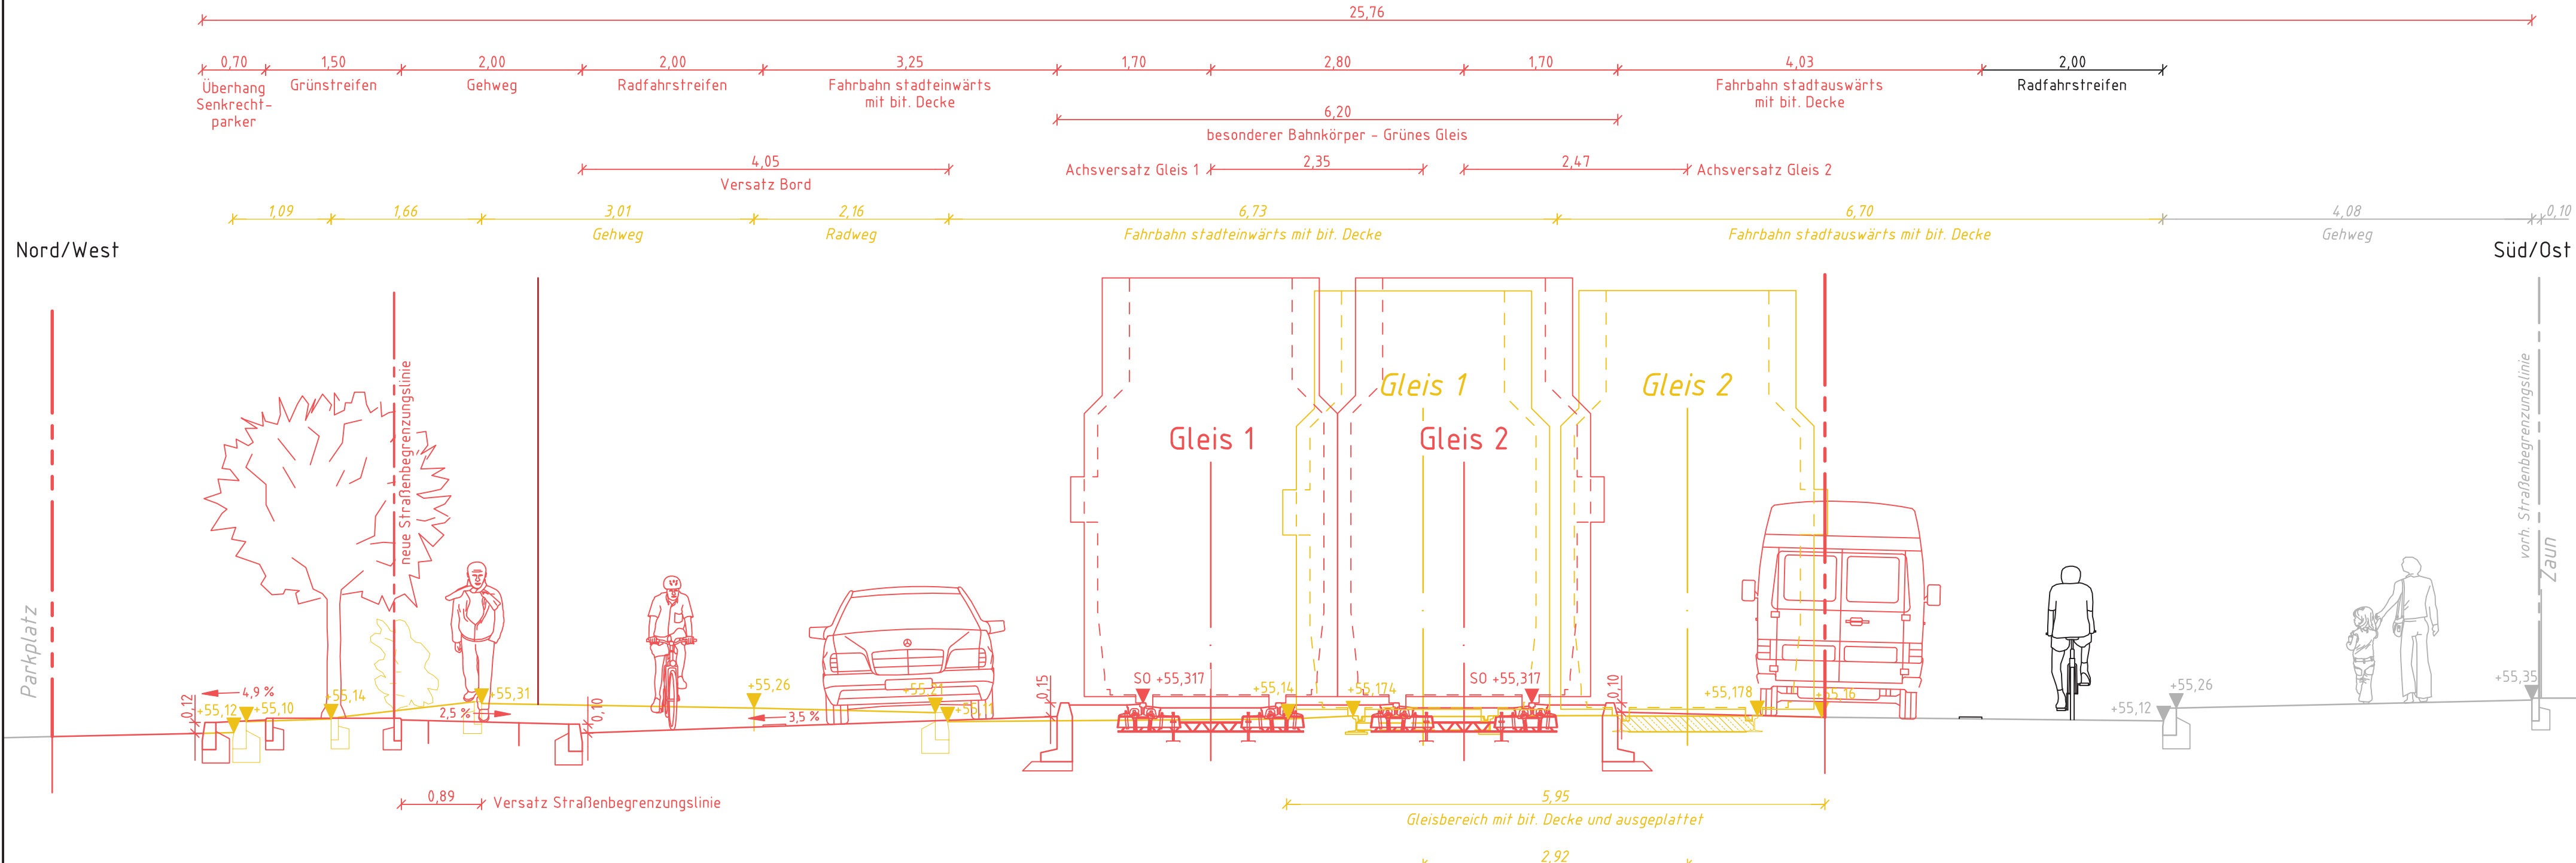

Nord/West

Süd/Ost

- Legende**
- Neubau
  - Rückbau
  - Maßnahmen Dritter
  - Bestand
  - Rückbau Dritter
  - Planfeststellungsgrenze
  - Flurgrenze
  - Flurstücksgrenze
  - Straßenbegrenzungslinie
  - Straßenbegrenzungslinie neu
  - Bezirksgrenze

| 4       |       |            |            |         |       |
|---------|-------|------------|------------|---------|-------|
| 3       |       |            |            |         |       |
| 2       |       |            |            |         |       |
| 1       |       |            |            |         |       |
| Zustand | Datum | Bearbeiter | Änderungen | Geprüft | Datum |



|   |  |                                     |
|---|--|-------------------------------------|
| SGT-Plan<br>Storkower Straße 207b<br>10369 Berlin<br>Tel. 030 - 201 7706-0 Fax 030 - 201 7706-8 | Bearbeitet: Feb 2021<br>Name: Fuhrwerk | Gezeichnet: Feb 2021<br>Name: Bings |
|---|--|-------------------------------------|

|                         |   |
|-------------------------|---|
| <b>Planfeststellung</b> | <b>Schnitt D-D</b>  |
| <b>BVG</b>              | <b>BERLINER VERKEHRSBETRIEBE</b><br>Anstalt des öffentlichen Rechts |
| Unterlage:              | 04  |
| Plan-Nr.:               | 4   |
| Maßstab:                | 1 : 50  |

Bauherr:  
 Berliner Verkehrsbetriebe AöR  
 Bereich Fahrwege VBF

Berlin, 25.05.2021 gez. Fiedler

Antragsteller:  
 Berliner Verkehrsbetriebe AöR  
 Der Betriebsleiter Straßenbahn

Berlin, 25.05.2021 gez. Buggisch

Anhörungsbehörde:  
 Die Unterlage hat vom \_\_\_\_ 2 \_\_\_\_  
 bis zum \_\_\_\_ 2 \_\_\_\_ öffentlich  
 ausgelegen.

Berlin, \_\_\_\_ 2 \_\_\_\_

Berlin, \_\_\_\_ 2 \_\_\_\_

Meßstrecke 100mm

Plan vom: 26.02.2021