


Schnitt E-E

Haltestelle Judith-Auer-Straße
 von Station 1.7+07 bis Station 1.7+74 und
 von Station 2.7+06 bis Station 2.7+73

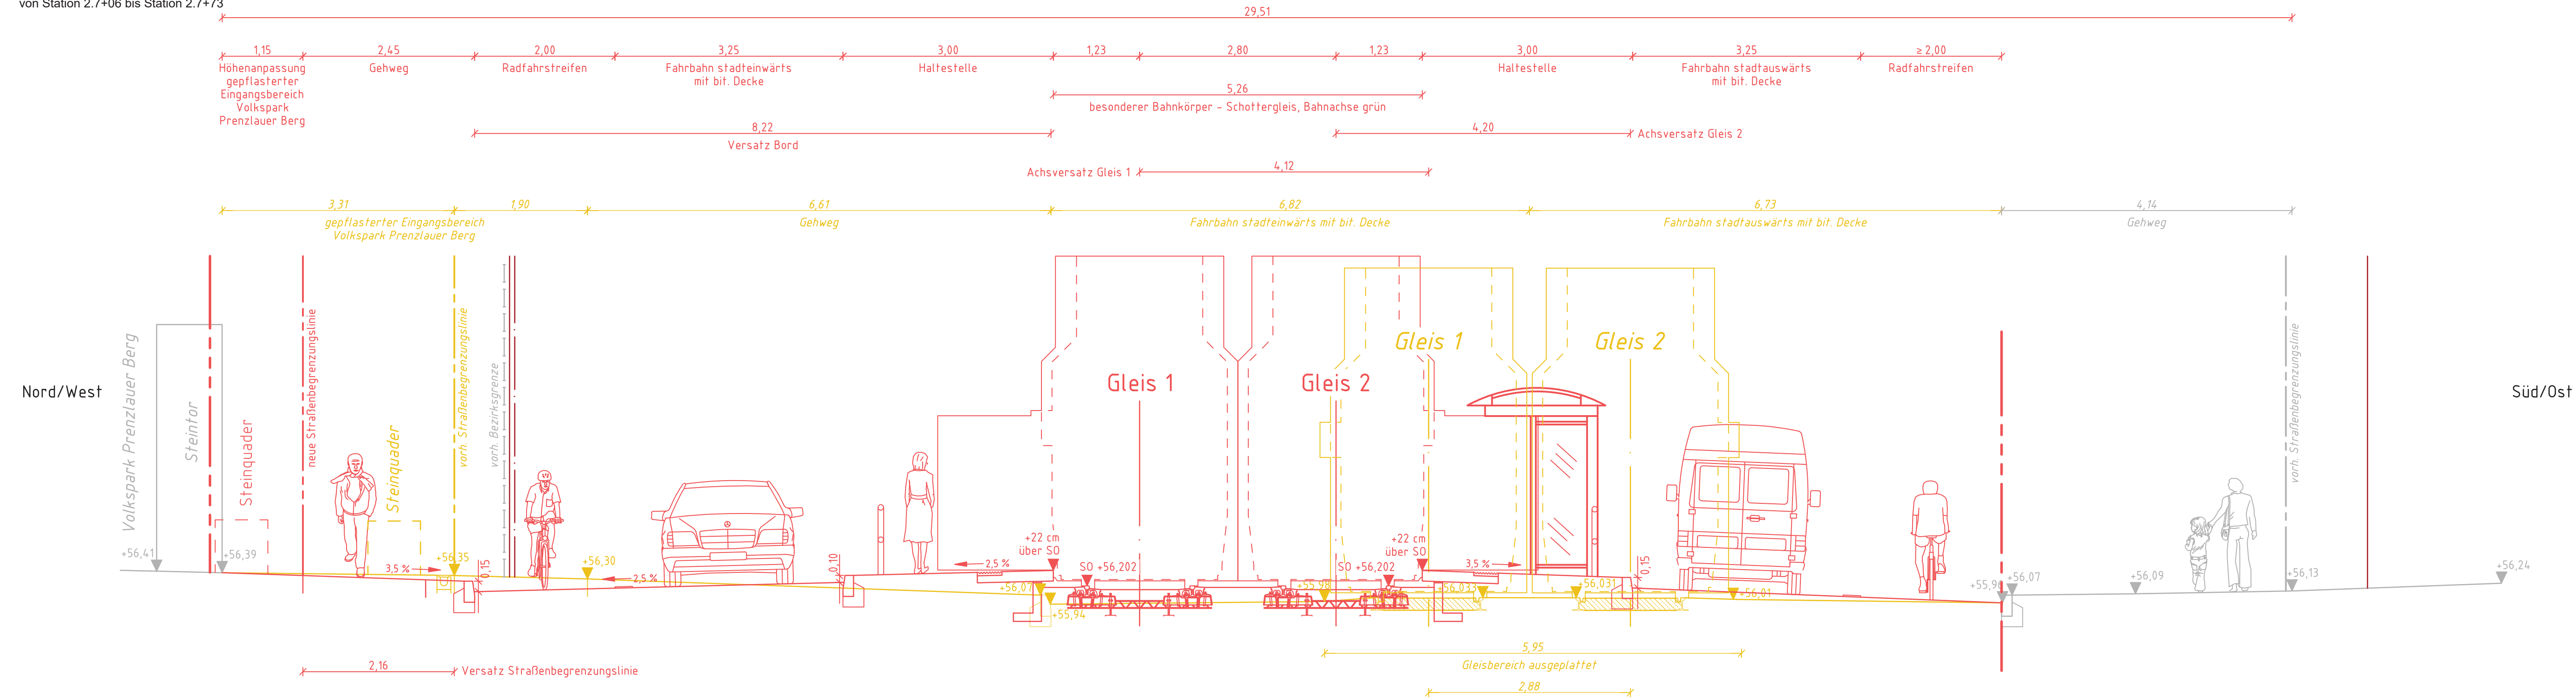

- Legende**
- Neubau
 - Rückbau
 - Maßnahmen Dritter
 - Bestand
 - x-x- Rückbau Dritter
 - Planfeststellungsgrenze
 - Flurgrenze
 - Flurstücksgrenze
 - Straßenbegrenzungslinie
 - Straßenbegrenzungslinie neu
 - Bezirksgrenze

4					
3					
2					
1					
Zustand	Datum	Bearbeiter	Änderungen	Geprüft	Datum

Ort
 Berlin Pankow - Lichtenberg

Bauteil
 Oderbruchstraße / Hohenschönhauser Straße
 von Landsberger Allee bis Weißenseer Weg

Lageskizze

SGTB-Plan
 Storkower Straße 207b
 10369 Berlin
 Tel: 030 - 2017706-0 Fax: 030 - 2017706-8

Bearbeitet: Feb 2021
 Name: Fuhrwerk

Gezeichnet: Feb 2021
 Name: Bengs

<p>BERLINER VERKEHRSBETRIEBE Anstalt des öffentlichen Rechts</p>	Planfeststellung		Schnitt E-E	
	Unterlage:	04		
	Plan-Nr.:	5		
	Maßstab:	1 : 50		

Bauherr:
 Berliner Verkehrsbetriebe AöR
 Bereich Fahrwege VBF

Berlin, 25.05.2021 gez. Fiedler

Antragsteller:
 Berliner Verkehrsbetriebe AöR
 Der Betriebsleiter Straßenbahn

Berlin, 25.05.2021 gez. Buggisch

Anhörungsbehörde:
 Die Unterlage hat vom ____ 2 ____
 bis zum ____ 2 ____ öffentlich
 ausgelegen.

Berlin, ____ 2 ____

Planfeststellungsbehörde:
 Berlin, ____ 2 ____

Meßstrecke 100mm