


Schnitt F-F

Stauraum Bauende
 von Station 1.9+78 bis Station 1.9+88 und
 von Station 2.9+76 bis Station 2.9+86

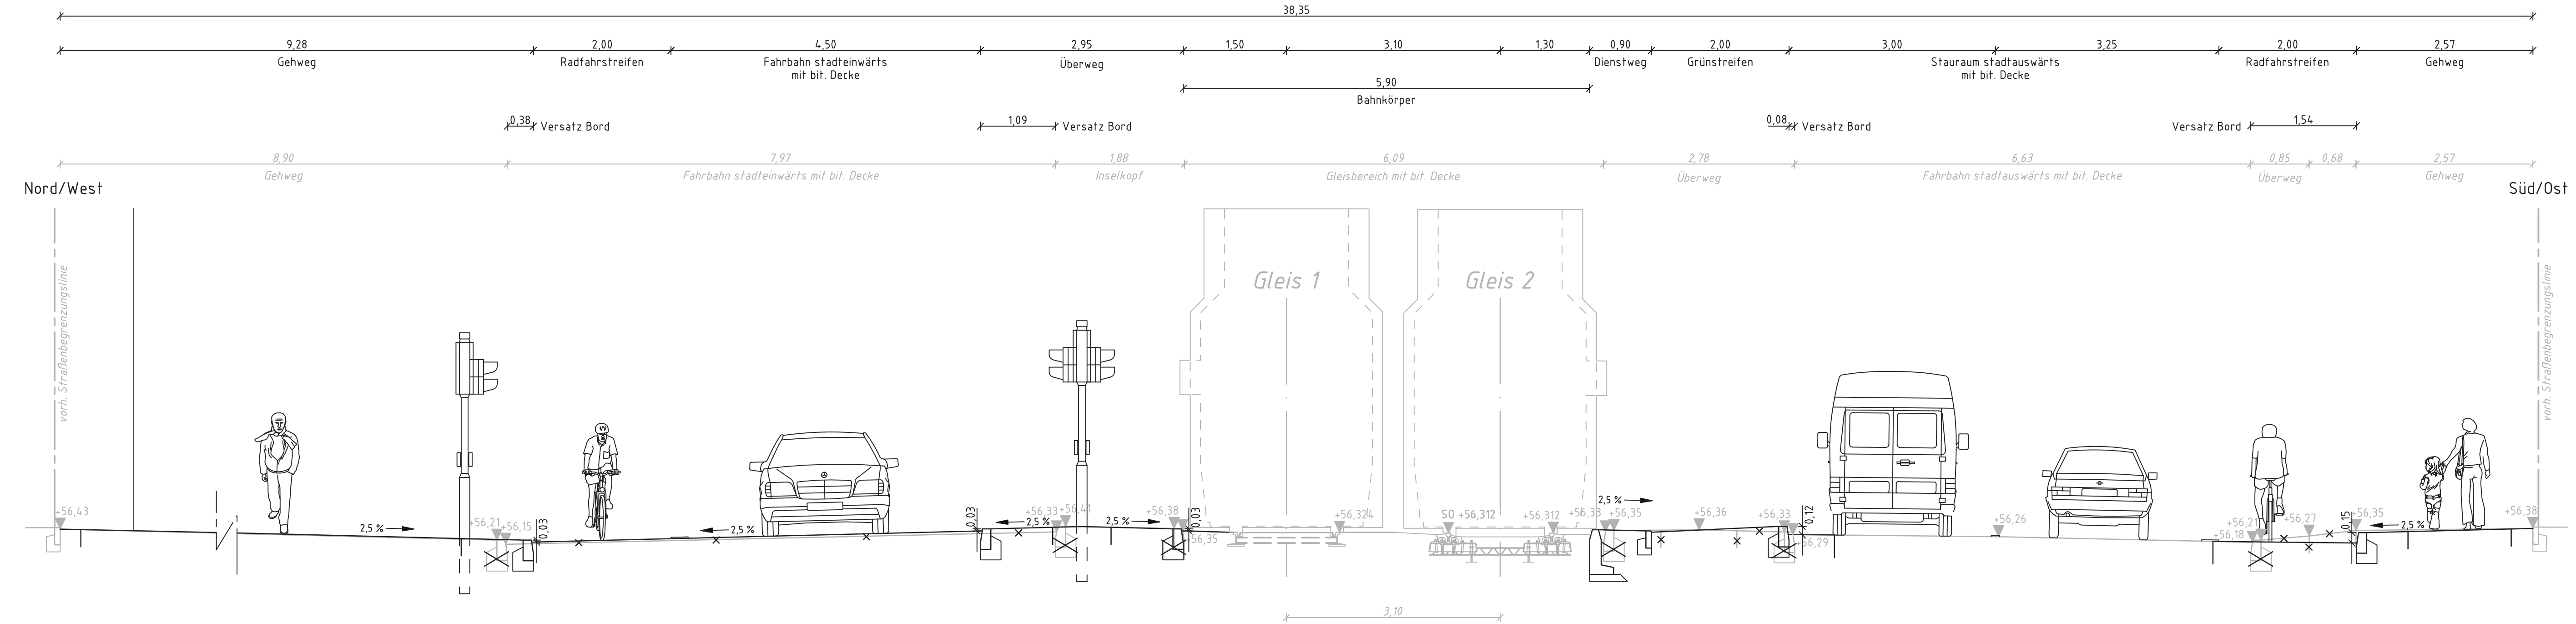


- Legende**
- Neubau
 - Rückbau
 - Maßnahmen Dritter
 - Bestand
 - Rückbau Dritter
 - Planfeststellungsgrenze
 - Flurgrenze
 - Flurstücksgrenze
 - Straßenbegrenzungslinie
 - Straßenbegrenzungslinie neu
 - Bezirksgrenze

4					
3					
2					
1					
Zustand	Datum	Bearbeiter	Änderungen	Geprüft	Datum

Berlin Pankow - Lichtenberg

Oderbruchstraße / Hohenschönhauser Straße von Landsberger Allee bis Weißenseer Weg

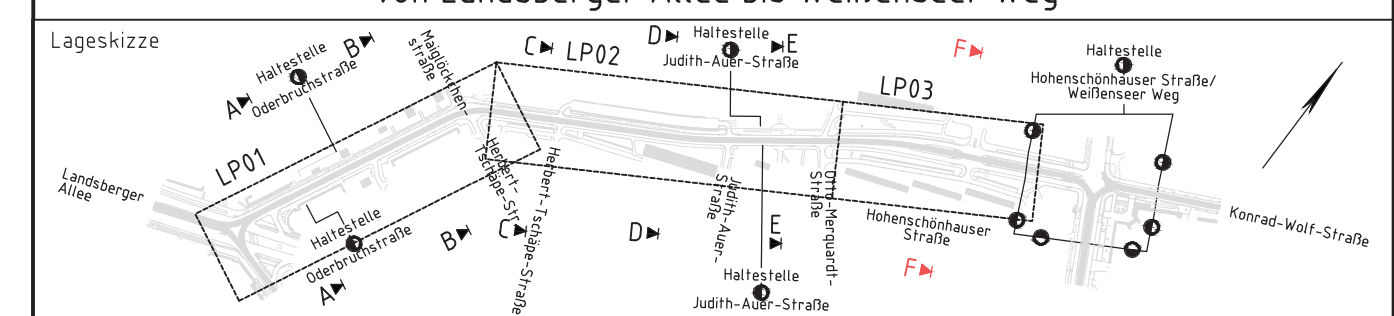

SGT-Plan
 Storkower Straße 207b
 10369 Berlin
 Tel: 030 - 2017706-0 Fax: 030 - 2017706-8

Bearbeitet: Feb 2021
 Name: Fuhrwerk

Gezeichnet: Feb 2021
 Name: Bengs

Planfeststellung Schnitt F-F

<p>BERLINER VERKEHRSBETRIEBE Anstalt des öffentlichen Rechts</p>	Unterlage:	04
	Plan-Nr.:	6
	Maßstab:	1 : 50

Bauherr:
 Berliner Verkehrsbetriebe AöR
 Bereich Fahrwege VBF

Berlin, 25.05.2021 gez. Fiedler

Antragsteller:
 Berliner Verkehrsbetriebe AöR
 Der Betriebsleiter Straßenbahn

Berlin, 25.05.2021 gez. Buggisch

Anhörungsbehörde:
 Die Unterlage hat vom ____ 2 ____
 bis zum ____ 2 ____ öffentlich
 ausgelegen.

Berlin, ____ 2 ____