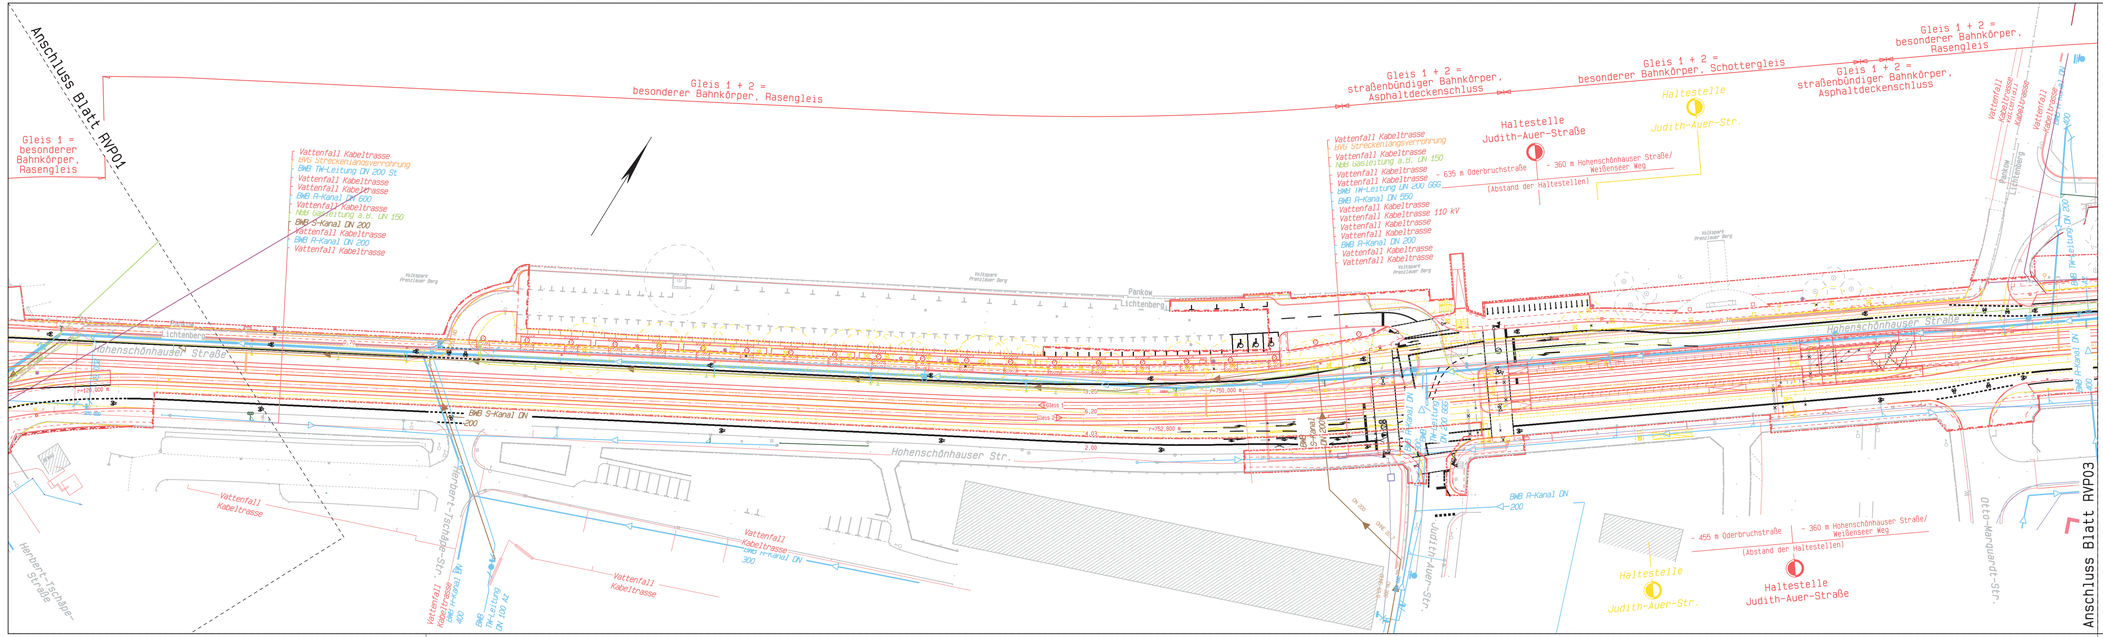
Anschluss Blatt RVP01
Gleis 1 = besonderer Bahnkörper, Rasengleis
Gleis 1 + 2 = besonderer Bahnkörper, Rasengleis
Gleis 1 + 2 = straßenbündiger Bahnkörper, Asphaltdeckenschluss
Gleis 1 + 2 = besonderer Bahnkörper, Schottergleis
Gleis 1 + 2 = straßenbündiger Bahnkörper, Asphaltdeckenschluss
Gleis 1 + 2 = besonderer Bahnkörper, Rasengleis
Hohenschönhauser Straße
Hohenschönhauser Str.
Pankow
Lichtenberg
Haltestelle Judith-Auer-Straße
~ 360 m Hohenschönhauser Straße/ Weißenseer Weg
(Abstand der Haltestellen)
~ 635 m Oderbruchstraße
~ 455 m Oderbruchstraße
Haltestelle Judith-Auer-Str.
Judith-Auer-Str.
Herbert-Tschäpe-Straße
Herbert-Tschäpe-Str.
Vattenfall Kabeltrasse
BWB S-Kanal DN 200
Vattenfall Kabeltrasse
BWB Streckenlängsverrohrung
