



UNTERLAGE 7

Höhenplan

Unterlage

Bezeichnung

Höhenplan – [neuer Stand 31.01.2023](#)

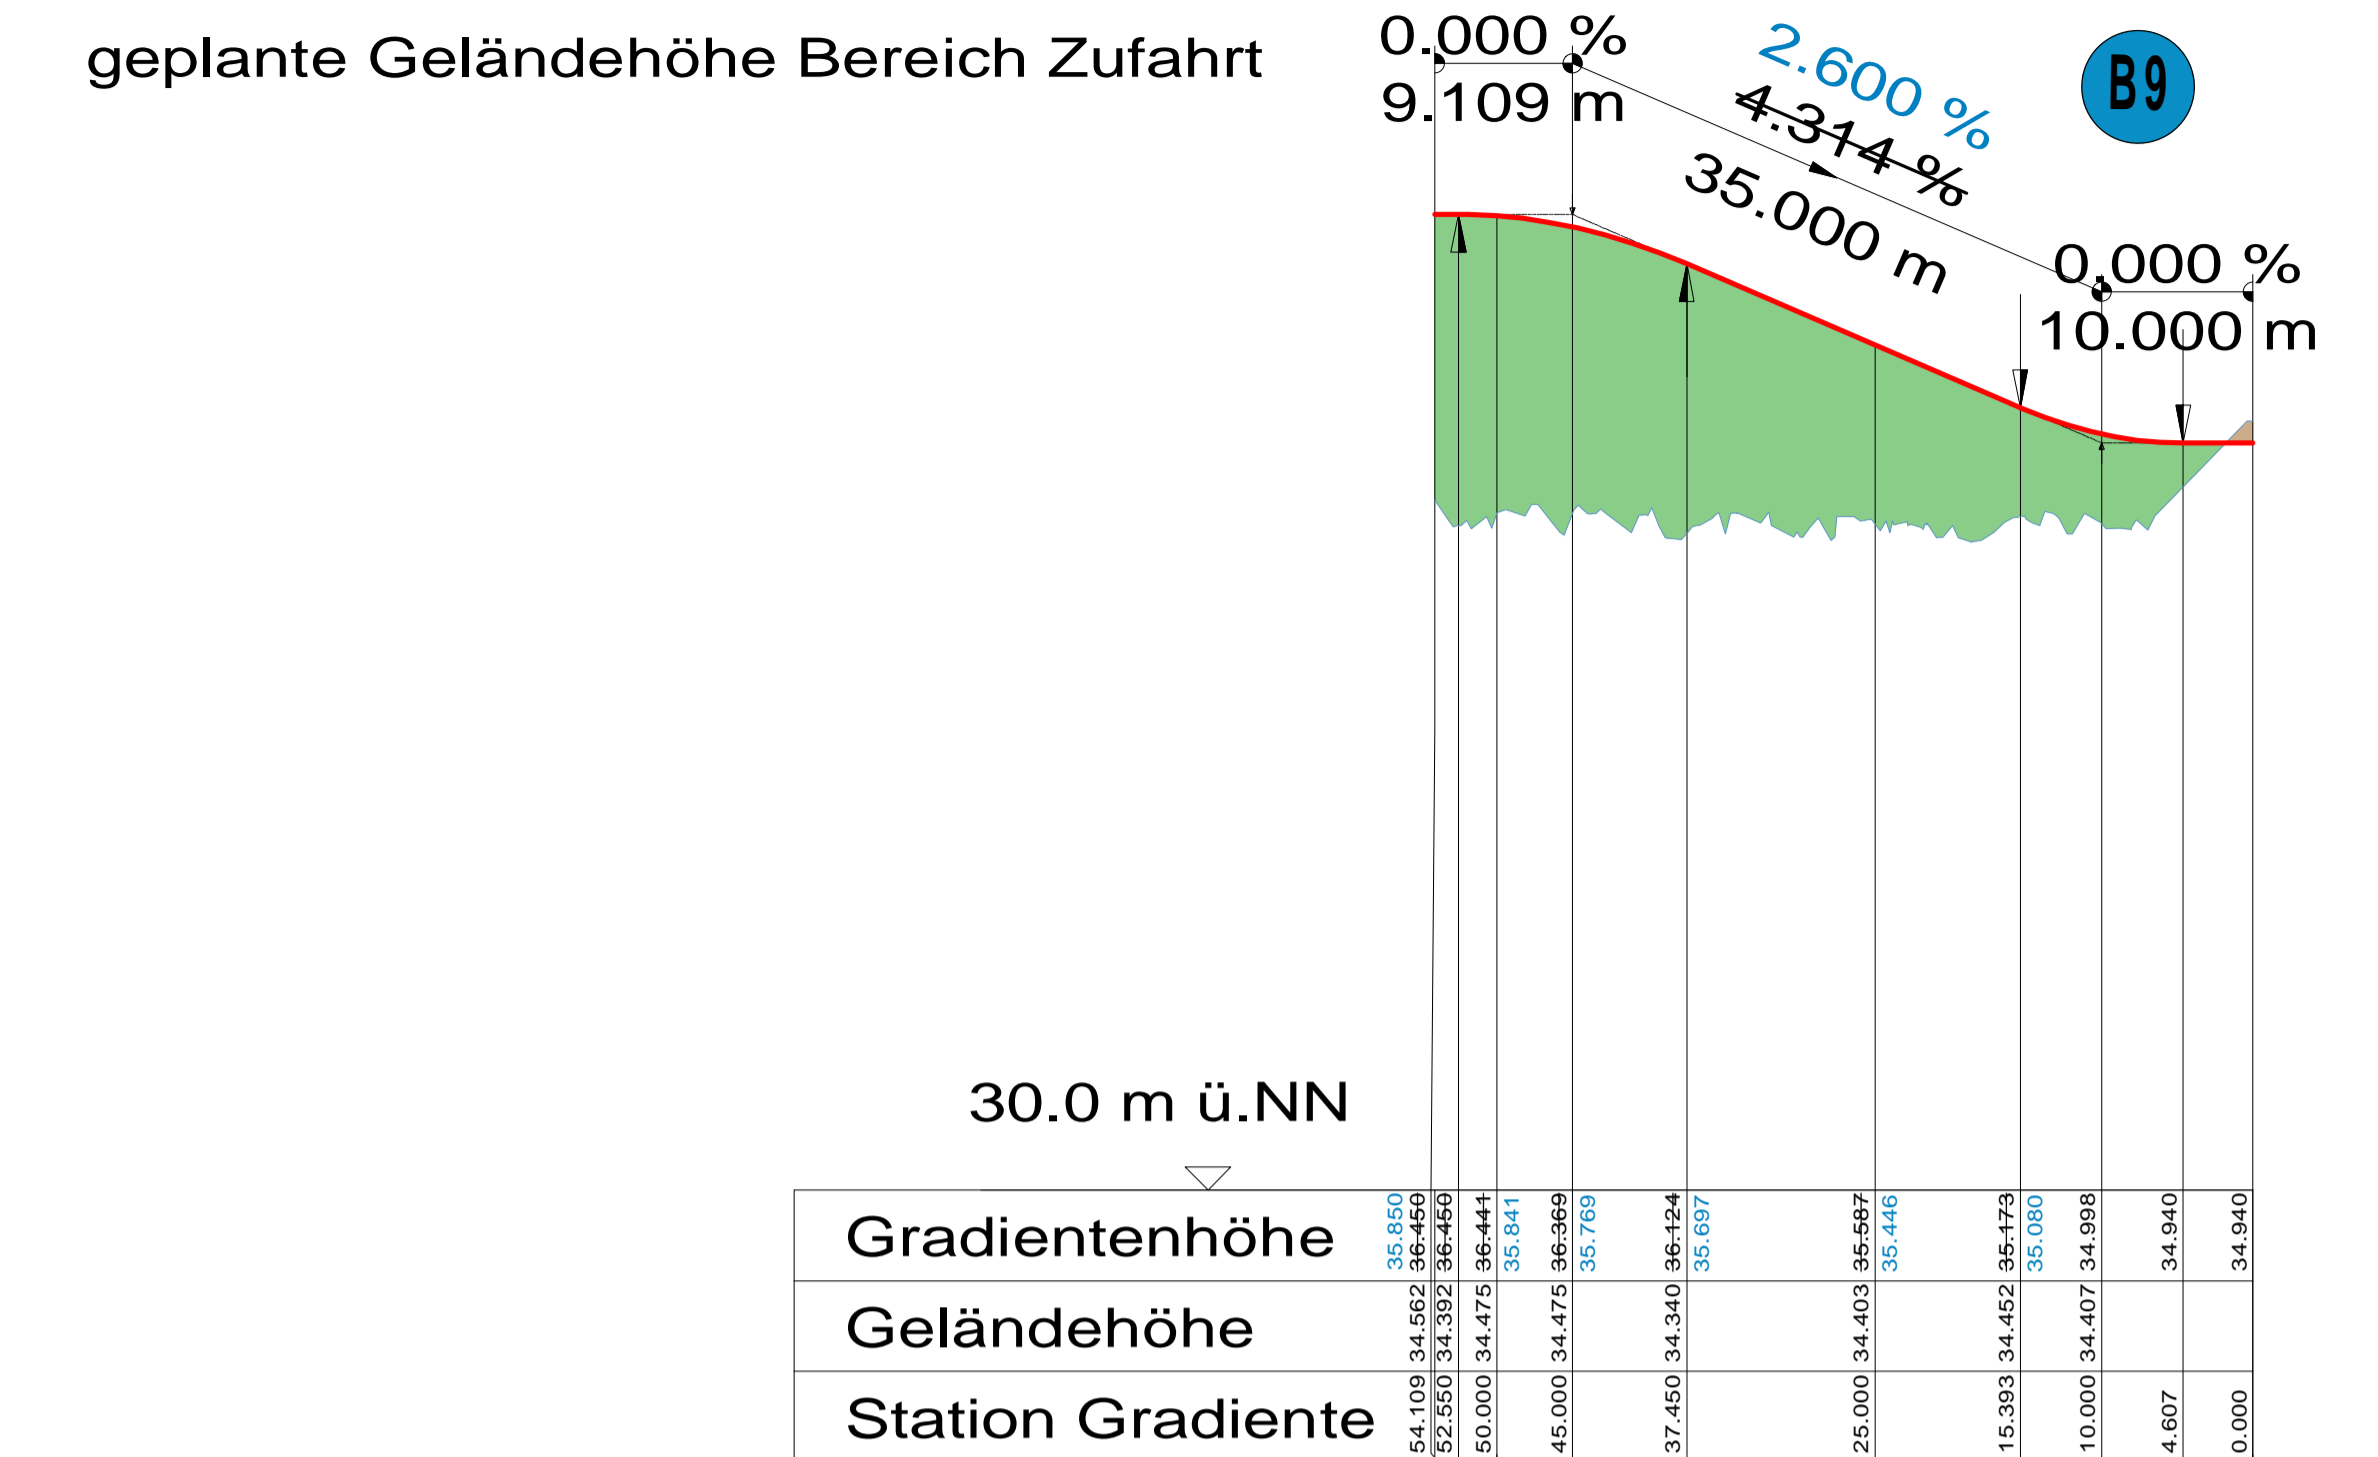 

Legende Höhenplan

- Damm
- Einschnitt
- Ausrundungsbeginn Kuppe / Wanne
- Gradientenhochpunkt
- Gradiententiefpunkt
- Neigungsbrechpunkt mit Angabe von Ausrundungsalbmesser, Längsneigung und Abstand zum nächsten Neigungspunkt
- Vorhandenes Gelände
- Geplantes Gelände
- Nummer Blauetrachtung lt. Änderungsliste

Nr.	Bearbeiter	Datum	Änderungen	Geprüft	Datum
B9	Stoye	31.01.23	Anpassung Geländehöhen und Gradienten	Danner	07.02.23

Ort: Berlin Treptow-Köpenick
 Bauteil: BFADL - Neubau Straßenbahnbetriebshof Adlershof
 Lageskizze

Geprüft: Danner, Datum: 15.01.2021
 Bearbeiter: Stoye, Datum: 13.01.2021
 Gezeichnet: - auf Grundlage Gradientenplan, Datum: -

Freigegeben: im Original gezeichnet: Johamesson, Vössing Ingenieurgesellschaft mbH, Sorikower Str. 132, 10407 Berlin

Datum: 18.01.2021
 BERLINER VERKEHRSBETRIEBE
 Anstalt des öffentlichen Rechts
 Leistungsphase HOAI: 1, 2, 3, 4, 5
 Zeichnungs-Nr.: HP01

Der Betriebsleiter: Heisel
 Bauherr: Immobilienmanagement und -projekte im Original gezeichnet: Johamesson
 Planfeststellung
 M 1:500 / 50
 Höhenplan Betriebshof

Datum: 18.01.2021

Messstrecke 100 mm

Planfeststellungsbehörde:

B9