


# Schnitt I-I

Sterndamm

## Wasserschutzzone IIIA

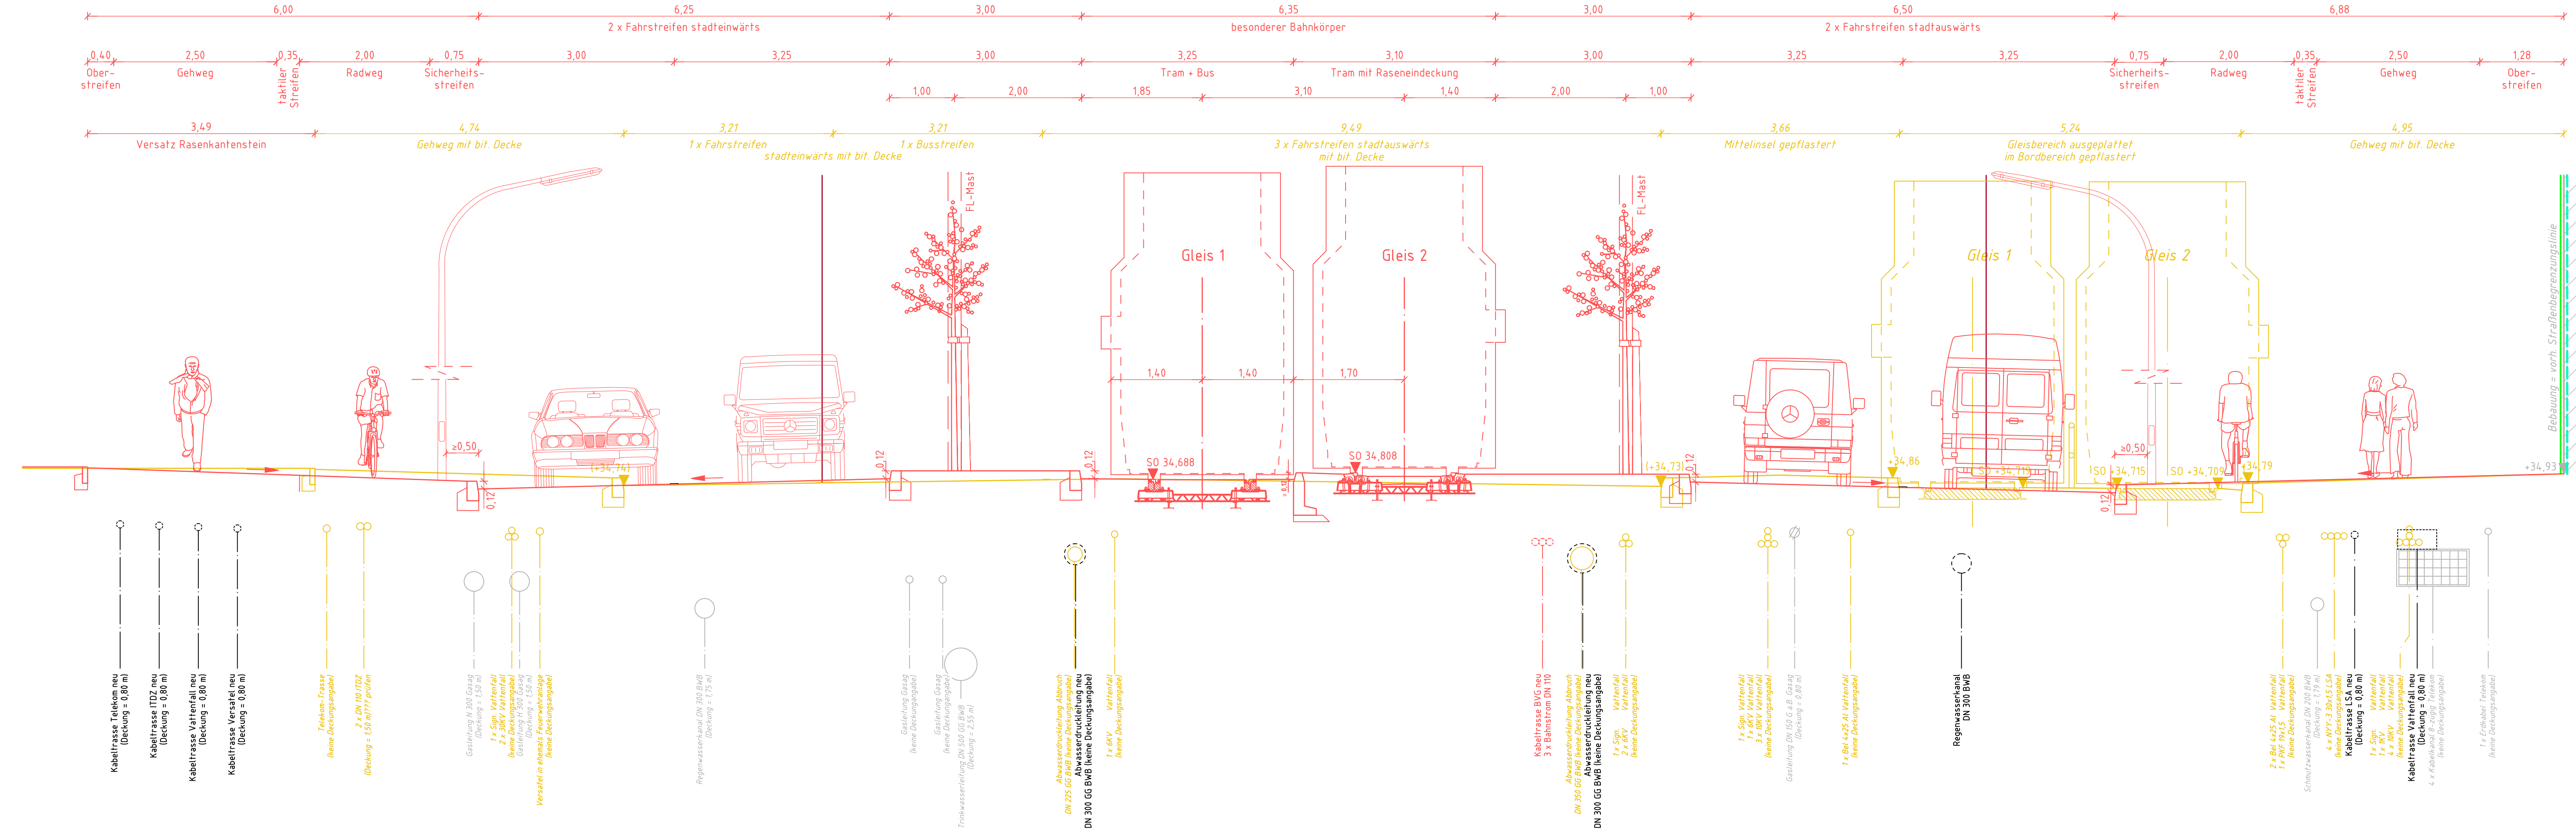

**Legende**

Neubau	Planfeststellungsgrenze
Maßnahmen Dritter	Flurgrenze
Rückbau	Flurstücksgrenze
Bestand	Flurstücksgrenze neu
	Straßenbegrenzungslinie
	Straßenbegrenzungslinie neu

4					
3					
2					
1					
Zustand	Datum	Bearbeiter	Änderungen	Geprüft	Datum

Ort		Berlin Treptow - Köpenick	
Bauteil		Verkehrslösung Schöneweide von Schnellerstraße bis Sterndamm / Südostallee	
SGT-Plan Storkower Straße 207b 10369 Berlin Tel. 030 - 201 1706-0 Fax 030 - 201 1706-8	Bearbeitet: Nov 2018 Name: Fuhrwerk	Gezeichnet: Nov 2018 Name: Bengs	

	Planfeststellung	Schnitt I-I
	BERLINER VERKEHRSBETRIEBE <i>Anstalt des öffentlichen Rechts</i>	Unterlage: 04 Plan-Nr.: 9 Maßstab: 1:50

Bauherr: Berliner Verkehrsbetriebe AöR Bereich Fahrwege VBF im Original gezeichnet: Berlin, 23.11.2018 Heineking	Planfeststellungsbehörde:
Antragsteller: Berliner Verkehrsbetriebe AöR Der Betriebsleiter Straßenbahn im Original gezeichnet: Berlin, 19.12.2018 i. V. Flegel	
Anhörungsbehörde: Die Unterlage hat vom _____ 201_ bis zum _____ 201_ öffentlich ausgelegen.	
Berlin, _____ 201_	Berlin, _____ 201_