Schnitt E-E

Gleisschleife, Haltestellen Bus / Tram

Wasserschutzzone III A

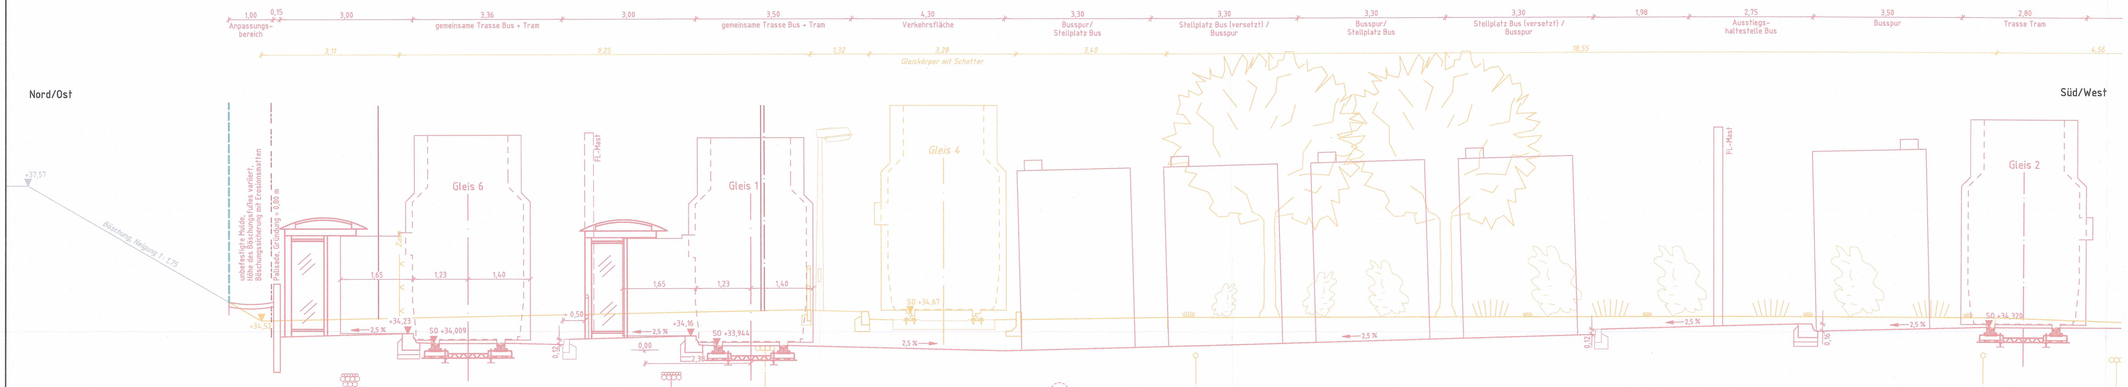

Legende

- Neubau
- Maßnahmen Dritter
- Rückbau
- Bestand
- Planfeststellungsgrenze
- Flurgrenze
- Flurstücksgrenze
- Flurstücksgrenze neu
- Straßenbegrenzungslinie
- Straßenbegrenzungslinie neu

Zustand	Datum	Bearbeiter	Änderungen	Geprüft	Datum
4					
3					
2					
1					

Ort: Berlin Treptow – Köpenick

Bauteil: Verkehrslösung Schöneweide
von Schnellerstraße bis Sterndamm / Südostallee

SGT-Plan
Storkower Straße 207b
10369 Berlin
Fon: 030 – 201 7196-0 Fax: 030 – 201 7196-8

Bearbeitet: Nov 2018
Name: Fuhrwerk

Gezeichnet: Nov 2018
Name: Bengs

Planfeststellung

BVG — BERLINER VERKEHRSBETRIEBE — Anstalt des öffentlichen Rechts

Schnitt E-E

Unterlage:	04
Plan-Nr.:	5
Maßstab:	1 : 50

Bauherr:
Berliner Verkehrsbetriebe AöR
Bereich Fahrwege VBF

Berlin, 23.11. 2018

Anfragsteller:
Berliner Verkehrsbetriebe AöR
Der Betriebsleiter Straßenbahn

Berlin, 13.11. 2018 i.V.

Anhörungsbehörde:
Die Unterlage hat vom _____201_
bis zum_____201_ öffentlich
ausgelegen.

Berlin, _____201_

Planfeststellungsbehörde:

Festgestellt
Senatsverwaltung für
Umwelt, Verkehr und Klimaschutz
Berlin, den 26. 08. 2021
Im Auftrag

Berlin, _____201_