


# Schnitt F-F

Gleisschleife, Endhaltestellen + Haltestelle Tram

## Wasserschutzzone III A

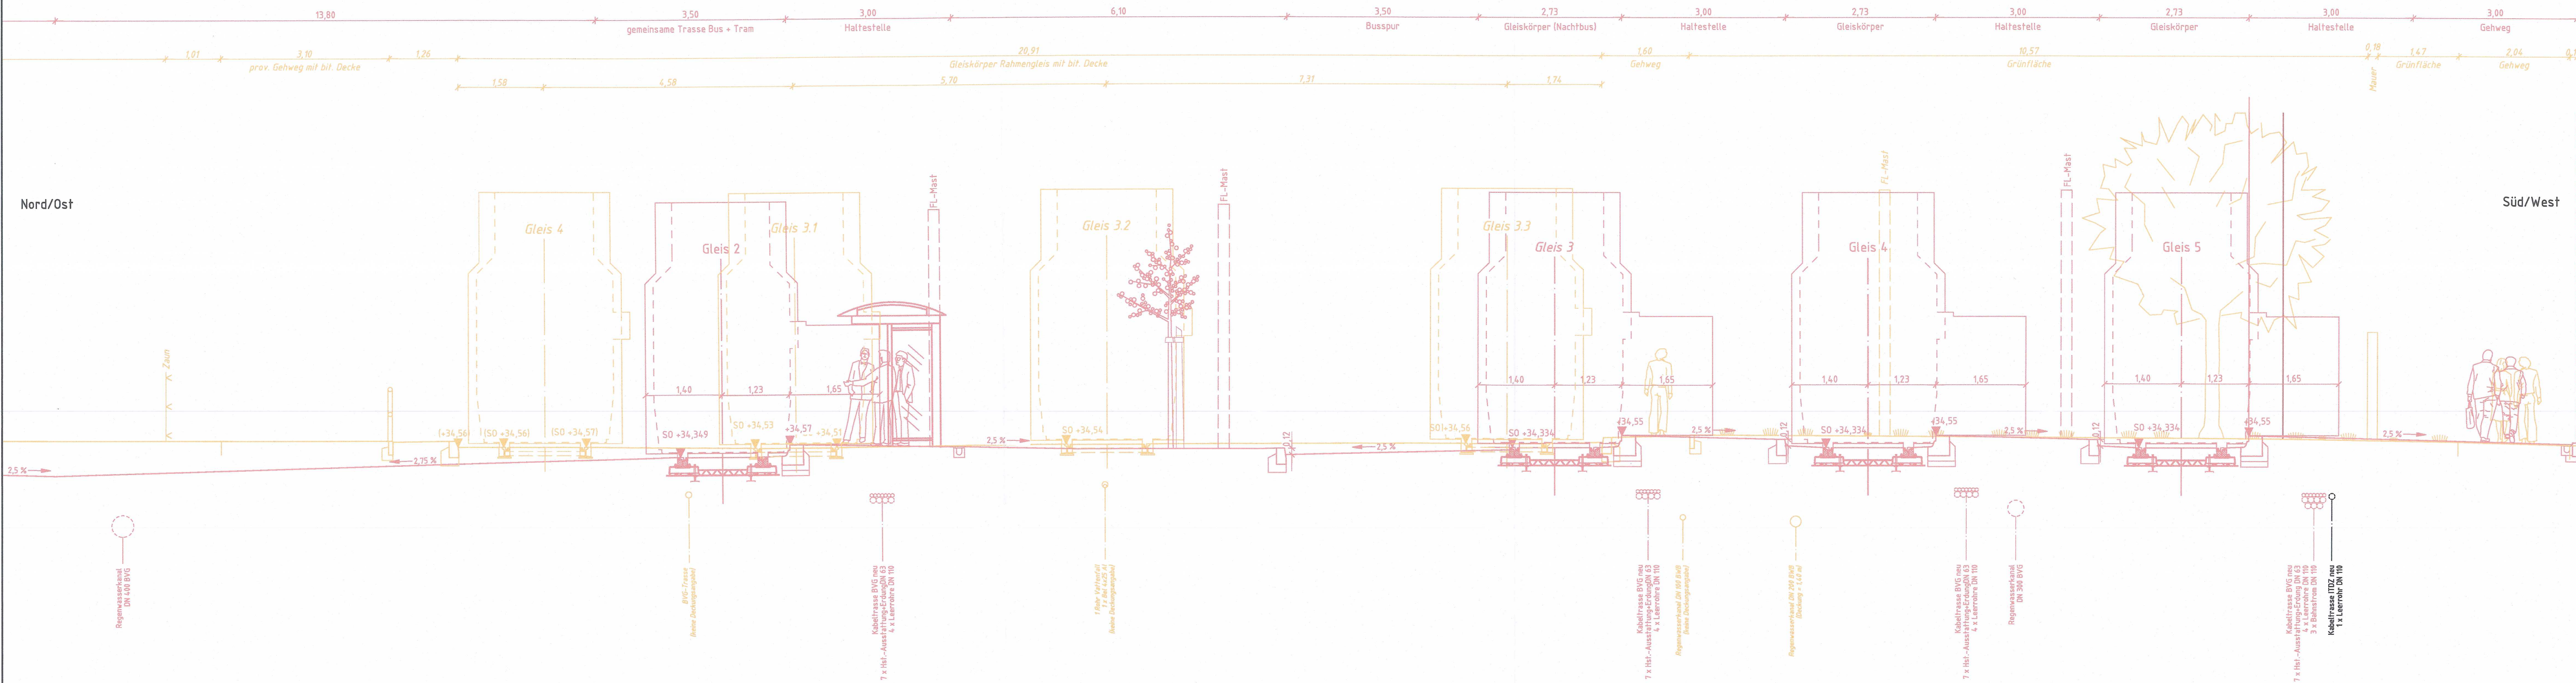

- Legende**
- Neubau
  - Maßnahmen Dritter
  - Rückbau
  - Bestand
  - Planfeststellungsgrenze
  - Flurgrenze
  - Flurstücksgrenze
  - Flurstücksgrenze neu
  - Straßenbegrenzungslinie
  - Straßenbegrenzungslinie neu

4					
3					
2					
1					
Zustand	Datum	Bearbeiter	Änderungen	Geprüft	Datum

Ort	Berlin Treptow - Köpenick			
Baufeld	Verkehrslösung Schöneweide von Schnellerstraße bis Sterndamm / Südostallee			
SGT-Plan	10369 Berlin	Bearbeitet: Nov 2018	Gezeichnet: Nov 2018	
SGT		Name: Fuhrwerk	Name: Bengs	

	Planfeststellung	Schnitt F-F
	BERLINER VERKEHRSBETRIEBE Anstalt des öffentlichen Rechts	Unterlage: 04
		Plan-Nr.: 6
	Maßstab: 1:50	

Bauherr: Berliner Verkehrsbetriebe AöR Bereich Fahrwege VBF	<b>Planfeststellungsbehörde:</b>  Festgestellt Senatsverwaltung für Umwelt, Verkehr und Klimaschutz Berlin, den <u>15.08.2018</u> 20... Im Auftrag 
Berlin, <u>23.11.2018</u> Antragsteller: Berliner Verkehrsbetriebe AöR Der Betriebsleiter Straßenbahn	
Berlin, <u>19.12.2018</u> Antragsnummer: Die Unterlage hat vom <u>    </u> 201_ bis zum <u>    </u> 201_ öffentlich ausgelegt.	
Berlin, <u>    </u> 201_	Berlin, <u>    </u> 201_