


Schnitt I-I
Sterndamm

Wasserschutzzone IIIA

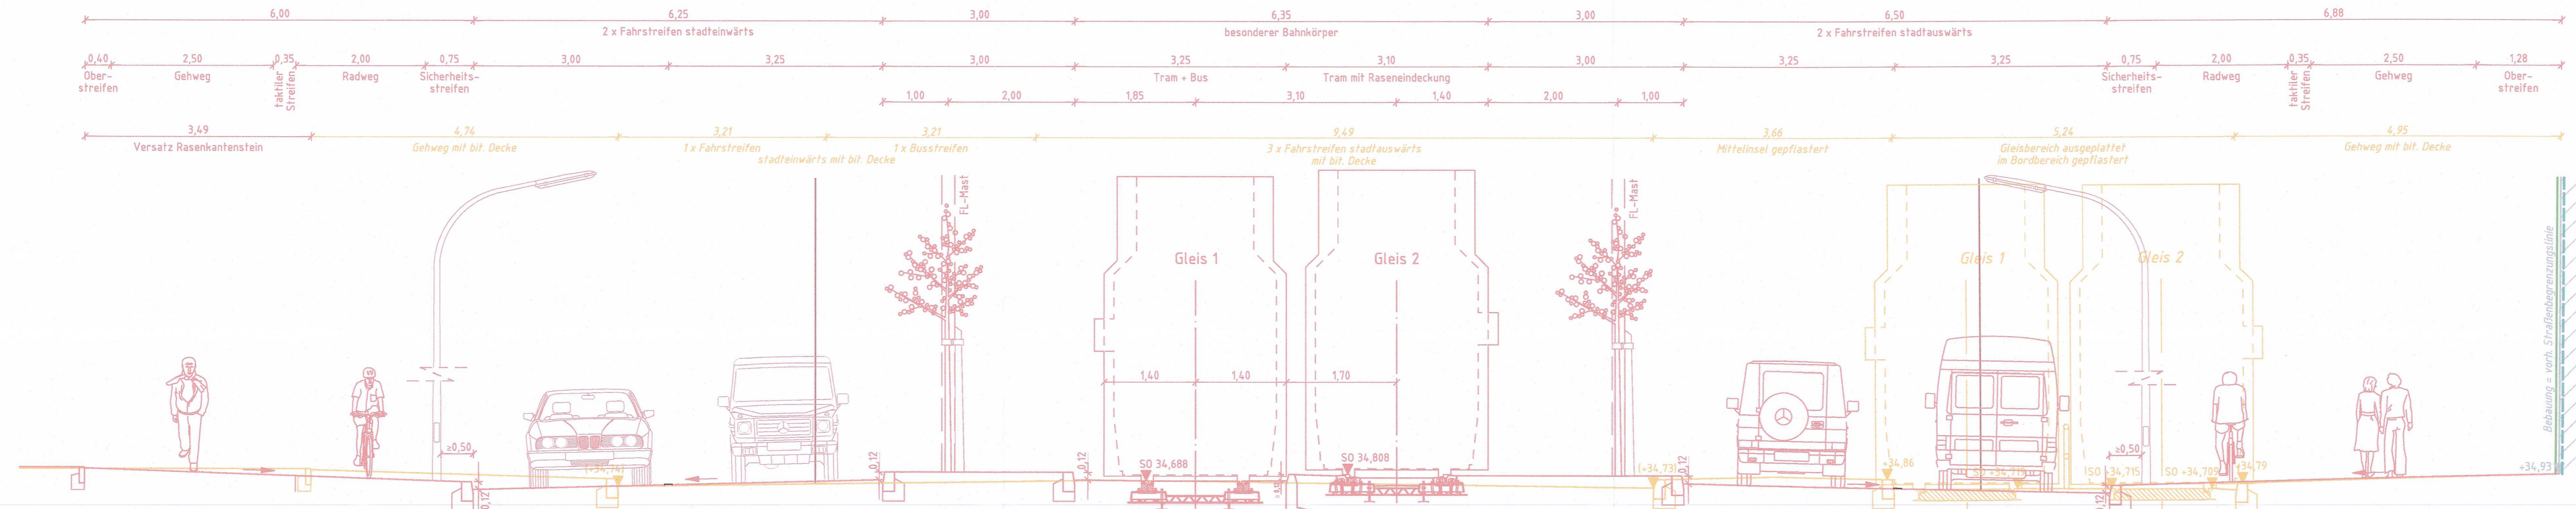

Süd/Ost

Nord/West

- Legende
- Neubau
 - Maßnahmen Dritter
 - Rückbau
 - Bestand
 - Planfeststellungsgrenze
 - Flurgrenze
 - Flurstücksgrenze
 - Flurstücksgrenze neu
 - Straßenbegrenzungslinie
 - Straßenbegrenzungslinie neu

4					
3					
2					
1					
Zustand	Datum	Bearbeiter	Änderungen	Geprüft	Datum

Ort: **Berlin Treptow - Köpenick**

Baufell: **Verkehrslösung Schöneweide von Schnellerstraße bis Sterndamm / Südostallee**

SGT-Plan: **Schorfheide Straße 207b, 10369 Berlin, Tel. 030 - 201 7706-0, Fax: 030 - 201 7706-4**

Bearbeitet: Nov 2018, Gezeichnet: Nov 2018
Name: Fuhrwerk, Name: Bengs

Planfeststellung **Schnitt I-I**

BVG BERLINER VERKEHRSBETRIEBE
Anstalt des öffentlichen Rechts

Unterlage: 04
Plan-Nr.: 9
Maßstab: 1:50

Bauherr: **Berliner Verkehrsbetriebe AöR, Bereich Fahrwege VBF**

Berlin, 23.11.2018 *Heinig*

Antragsteller: **Berliner Verkehrsbetriebe AöR, Der Betriebsleiter Straßenbahn**

Berlin, 19.12.2018 *W. Kopf*

Anhörungsbehörde: Die Unterlage hat vom 201 bis zum 201 öffentlich ausgelegen.

Berlin, 201 Berlin, 201

Planfeststellungsbehörde: **Festgestellt**
Senatsverwaltung für Umwelt, Verkehr und Klimaschutz
Berlin, den 22.01.2019
Im Auftrag