Höhenplan

Bereich Haltestelle S Schöneweide und Straßenbahnunterführung

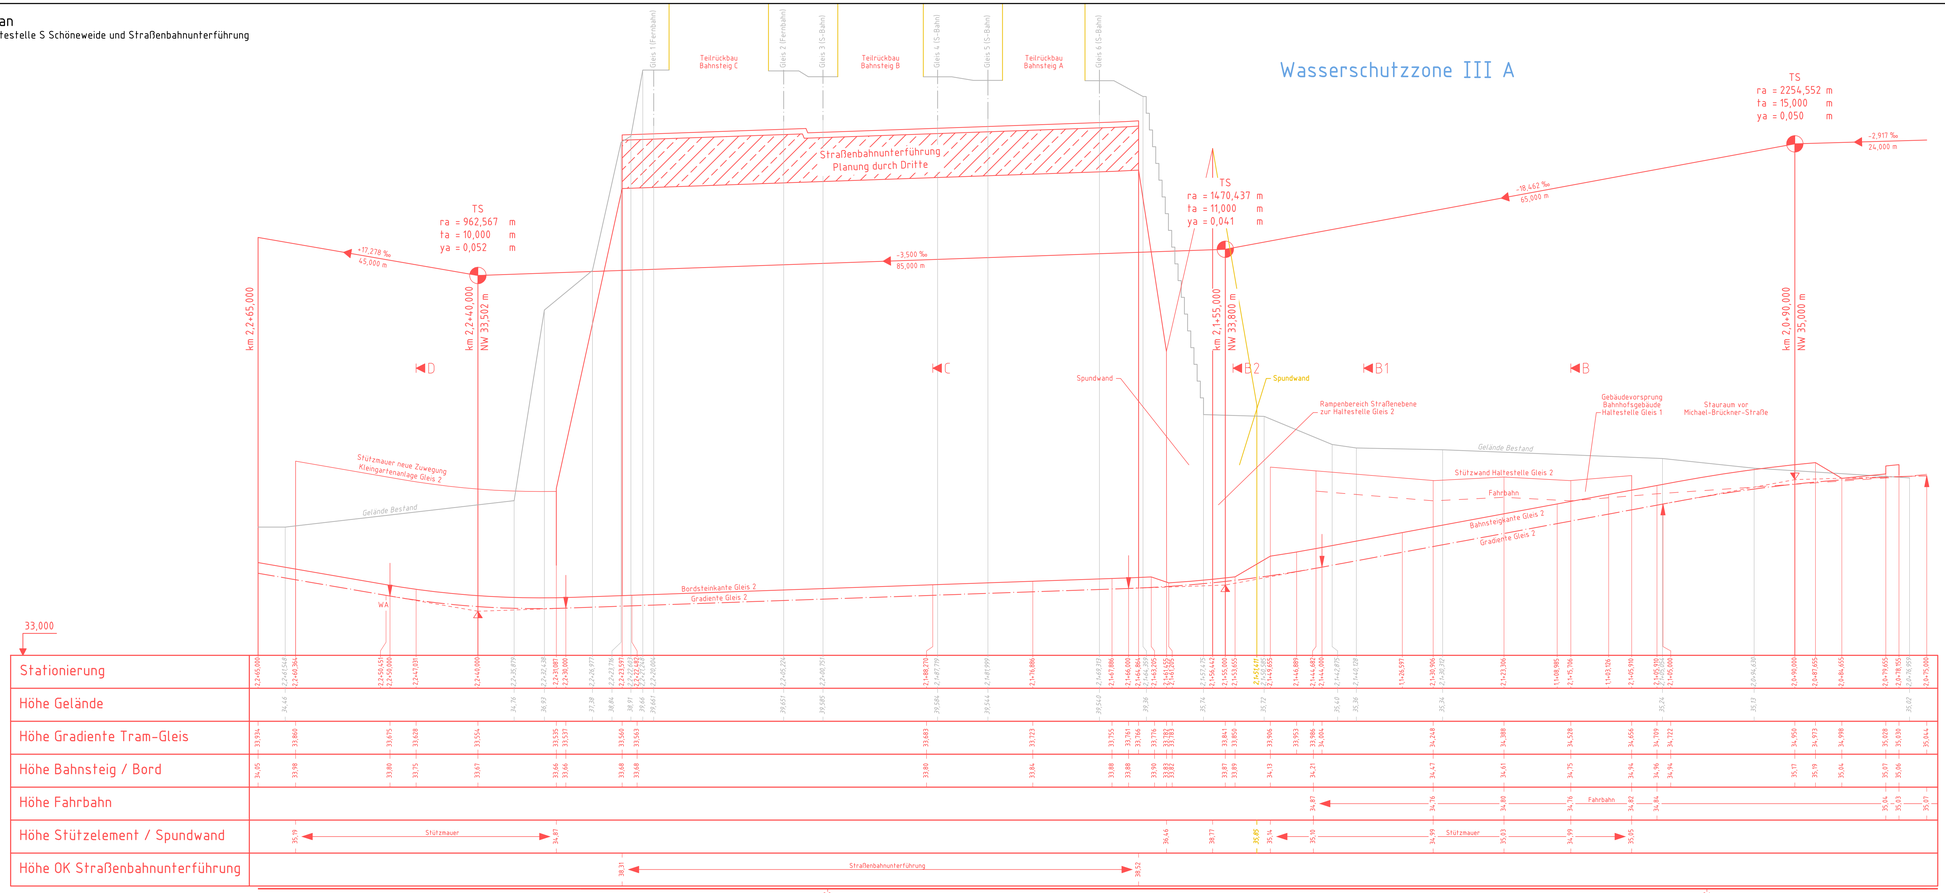

Legende

- Neubau
- Maßnahmen Dritter
- Rückbau
- Bestand

Zustand	Datum	Bearbeiter	Änderungen	Geprüft	Datum
4					
3					
2					
1					

Ort: Berlin Treptow – Köpenick

Bauteil: Verkehrslösung Schöneweide
von Schnellerstraße bis Sterndamm / Südostallee

SGT-Plan
Storkower Straße 207b
10369 Berlin
Tel.+49-...-Fax+49-...

Bearbeitet: Nov 2018 Name: Fuhrwerk

Gezeichnet: Nov 2018 Name: Bengs

Planfeststellung

Höhenplan

BVG — BERLINER VERKEHRSBETRIEBE
Anstalt des öffentlichen Rechts

Unterlage:	06
Plan-Nr.:	1
Maßstab:	1 : 25/250

Bauherr:
Berliner Verkehrsbetriebe AöR
Bereich Fahrwege VBF
im Original gezeichnet:
Berlin, 23.11.2018 Heineking

Antragsteller:
Berliner Verkehrsbetriebe AöR
Der Betriebsleiter Straßenbahn
im Original gezeichnet:
Berlin, 19.12.2018 i. V. Flegel

Anhörungsbehörde:
Die Unterlage hat vom _____201_
bis zum_____201_ öffentlich ausgelegen.

Berlin, _____201_

Planfeststellungsbehörde:

Berlin, _____201_

Plan vom: 08.11.2018

Meßstrecke 100mm