


Wasserschutzzone III A

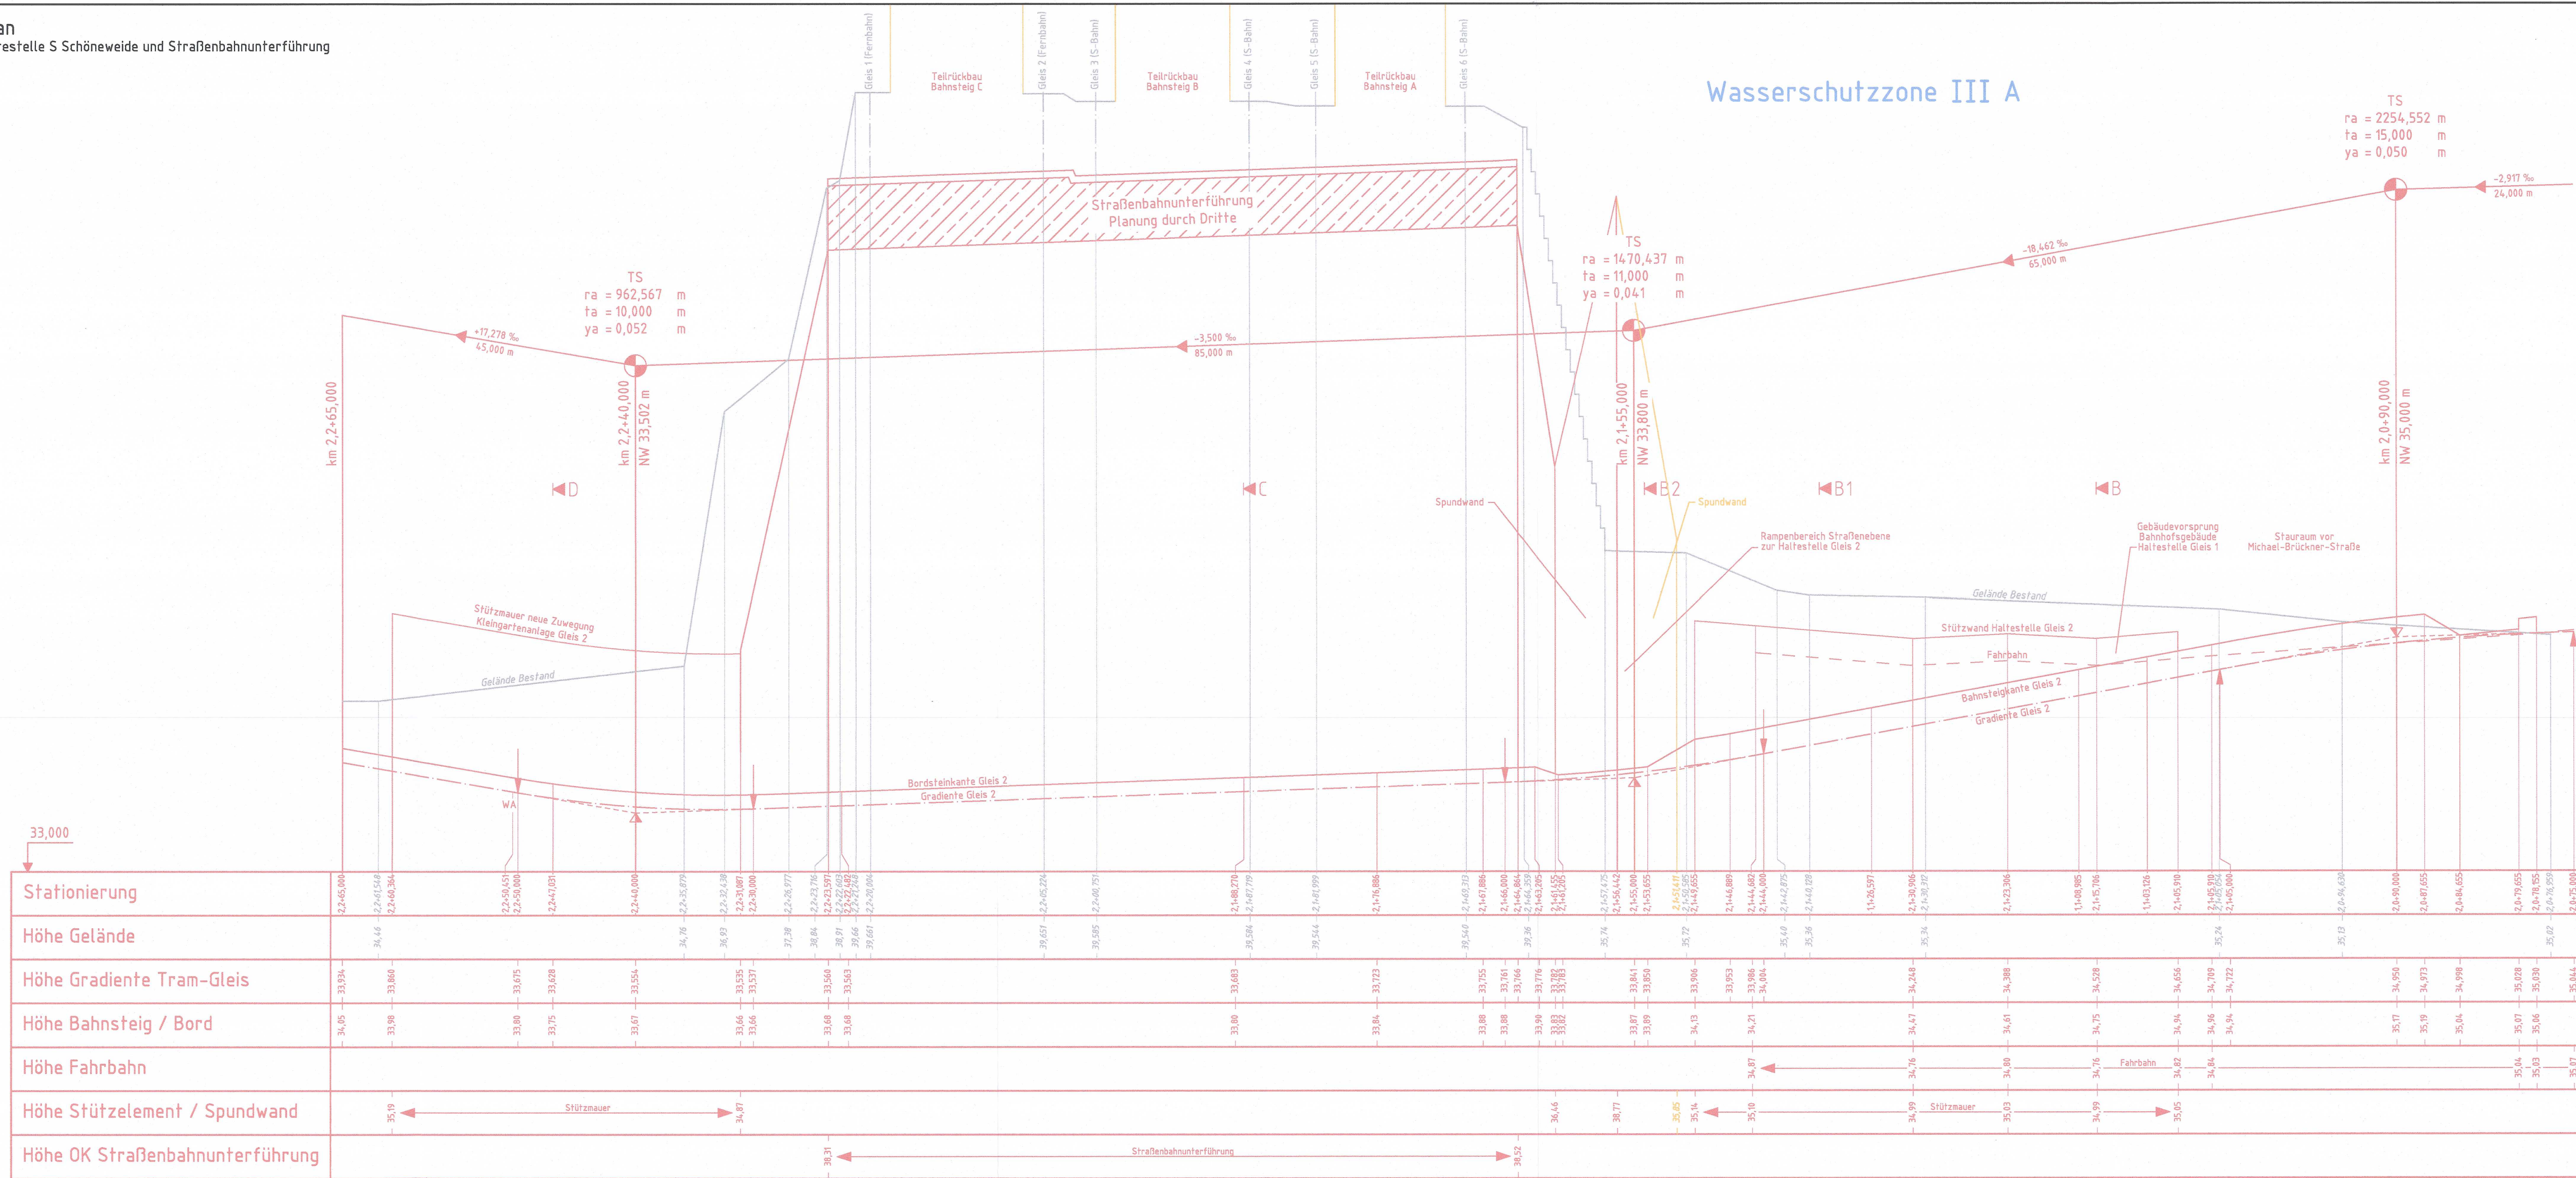

- Legende
- Neubau
 - Maßnahmen Dritter
 - Rückbau
 - Bestand


4					
3					
2					
1					
Zustand	Datum	Bearbeiter	Änderungen	Geprüft	Datum

Ort: **Berlin Treptow - Köpenick**
 Bauteil: **Verkehrslösung Schöneweide von Schnellerstraße bis Sterndamm / Südostallee**

SGT-Plan
 Bearbeiter: Nov 2018
 Gezeichnet: Nov 2018
 Name: Fuhrwerk
 Name: Bengs

Planfeststellung Höhenplan

<p>Berliner Verkehrsbetriebe Anstalt des öffentlichen Rechts</p>	Unterlage:	06
	Plan-Nr.:	1
	Maßstab:	1 : 25/250

Bauherr: **Berliner Verkehrsbetriebe AöR Bereich Fahrwege VBF**

Berlin, 2018 *[Signature]*
 Antragsteller: **Berliner Verkehrsbetriebe AöR Der Betriebsleiter Straßenbahn**

Berlin, 2018 *[Signature]*
 Antragsbehörde: **Die Unterlage hat vom 201_ bis zum 201_ öffentlich ausgelegt.**

Berlin, 201_
 Berlin, 201_

Planfeststellungsbehörde:
 Festgestellt
 Senatsverwaltung für Umwelt, Verkehr und Klimaschutz
 Berlin, den 20.11.2018
 Im Auftrag