


DIN EN ISO 9457: DIN 824-B: IB-HS-07

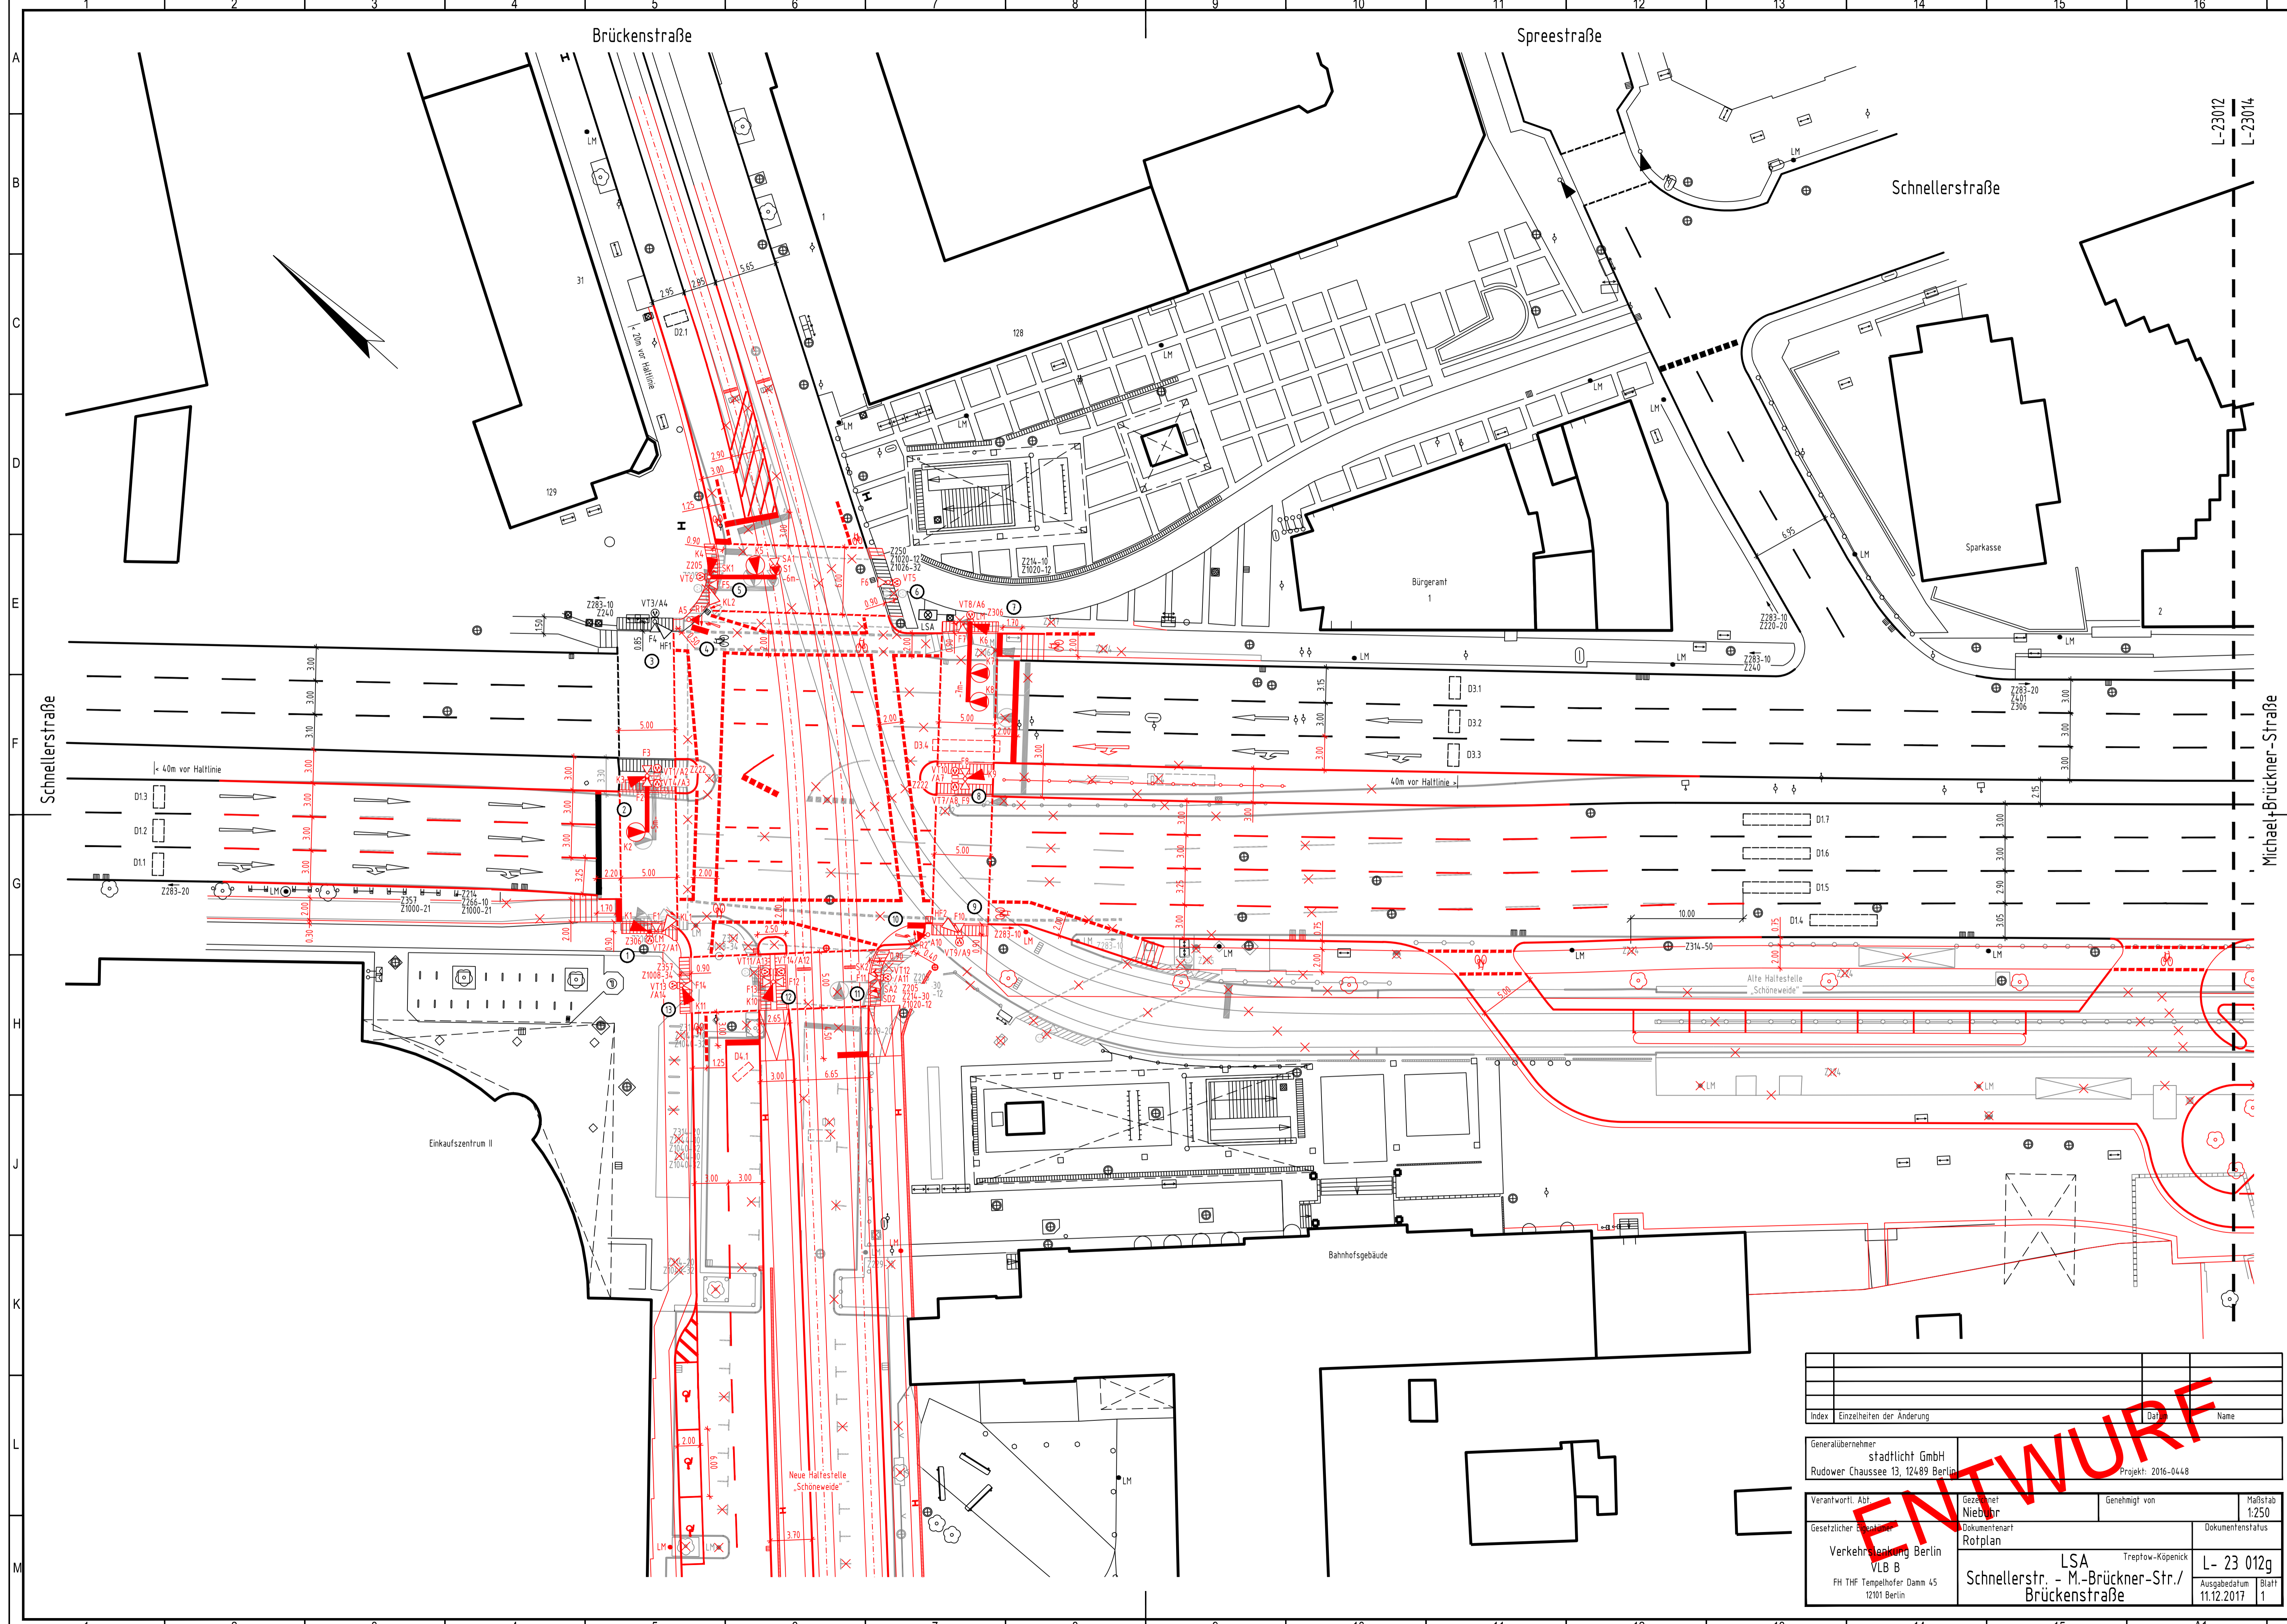

Index Einzelheiten der Änderung		Name	
Generalübernehmer stadtl. GmbH Rudower Chaussee 13, 12489 Berlin		Projekt: 2016-0448	
Verantwortl. Abt. Gesetzlicher Eigentümer	Gezeichnet Niebur	Genehmigt von	Maßstab 1:250
Verkehrsentwicklung Berlin VLB B FH THF Tempelhofer Damm 45 12101 Berlin	Dokumentenart Rotplan	Dokumentenstatus	L- 23 012g
Schnellerstr. - M.-Brückner-Str./ Brückenstraße		LSA Treptow-Köpenick	Ausgabedatum 11.12.2017
		Blatt 1	

ENTWURF

L-23012
L-23014