U-Bahnhof Möckernbrücke - U1
Straßenebene - Übersicht Leitungsverwaltungen
(M 1:100)

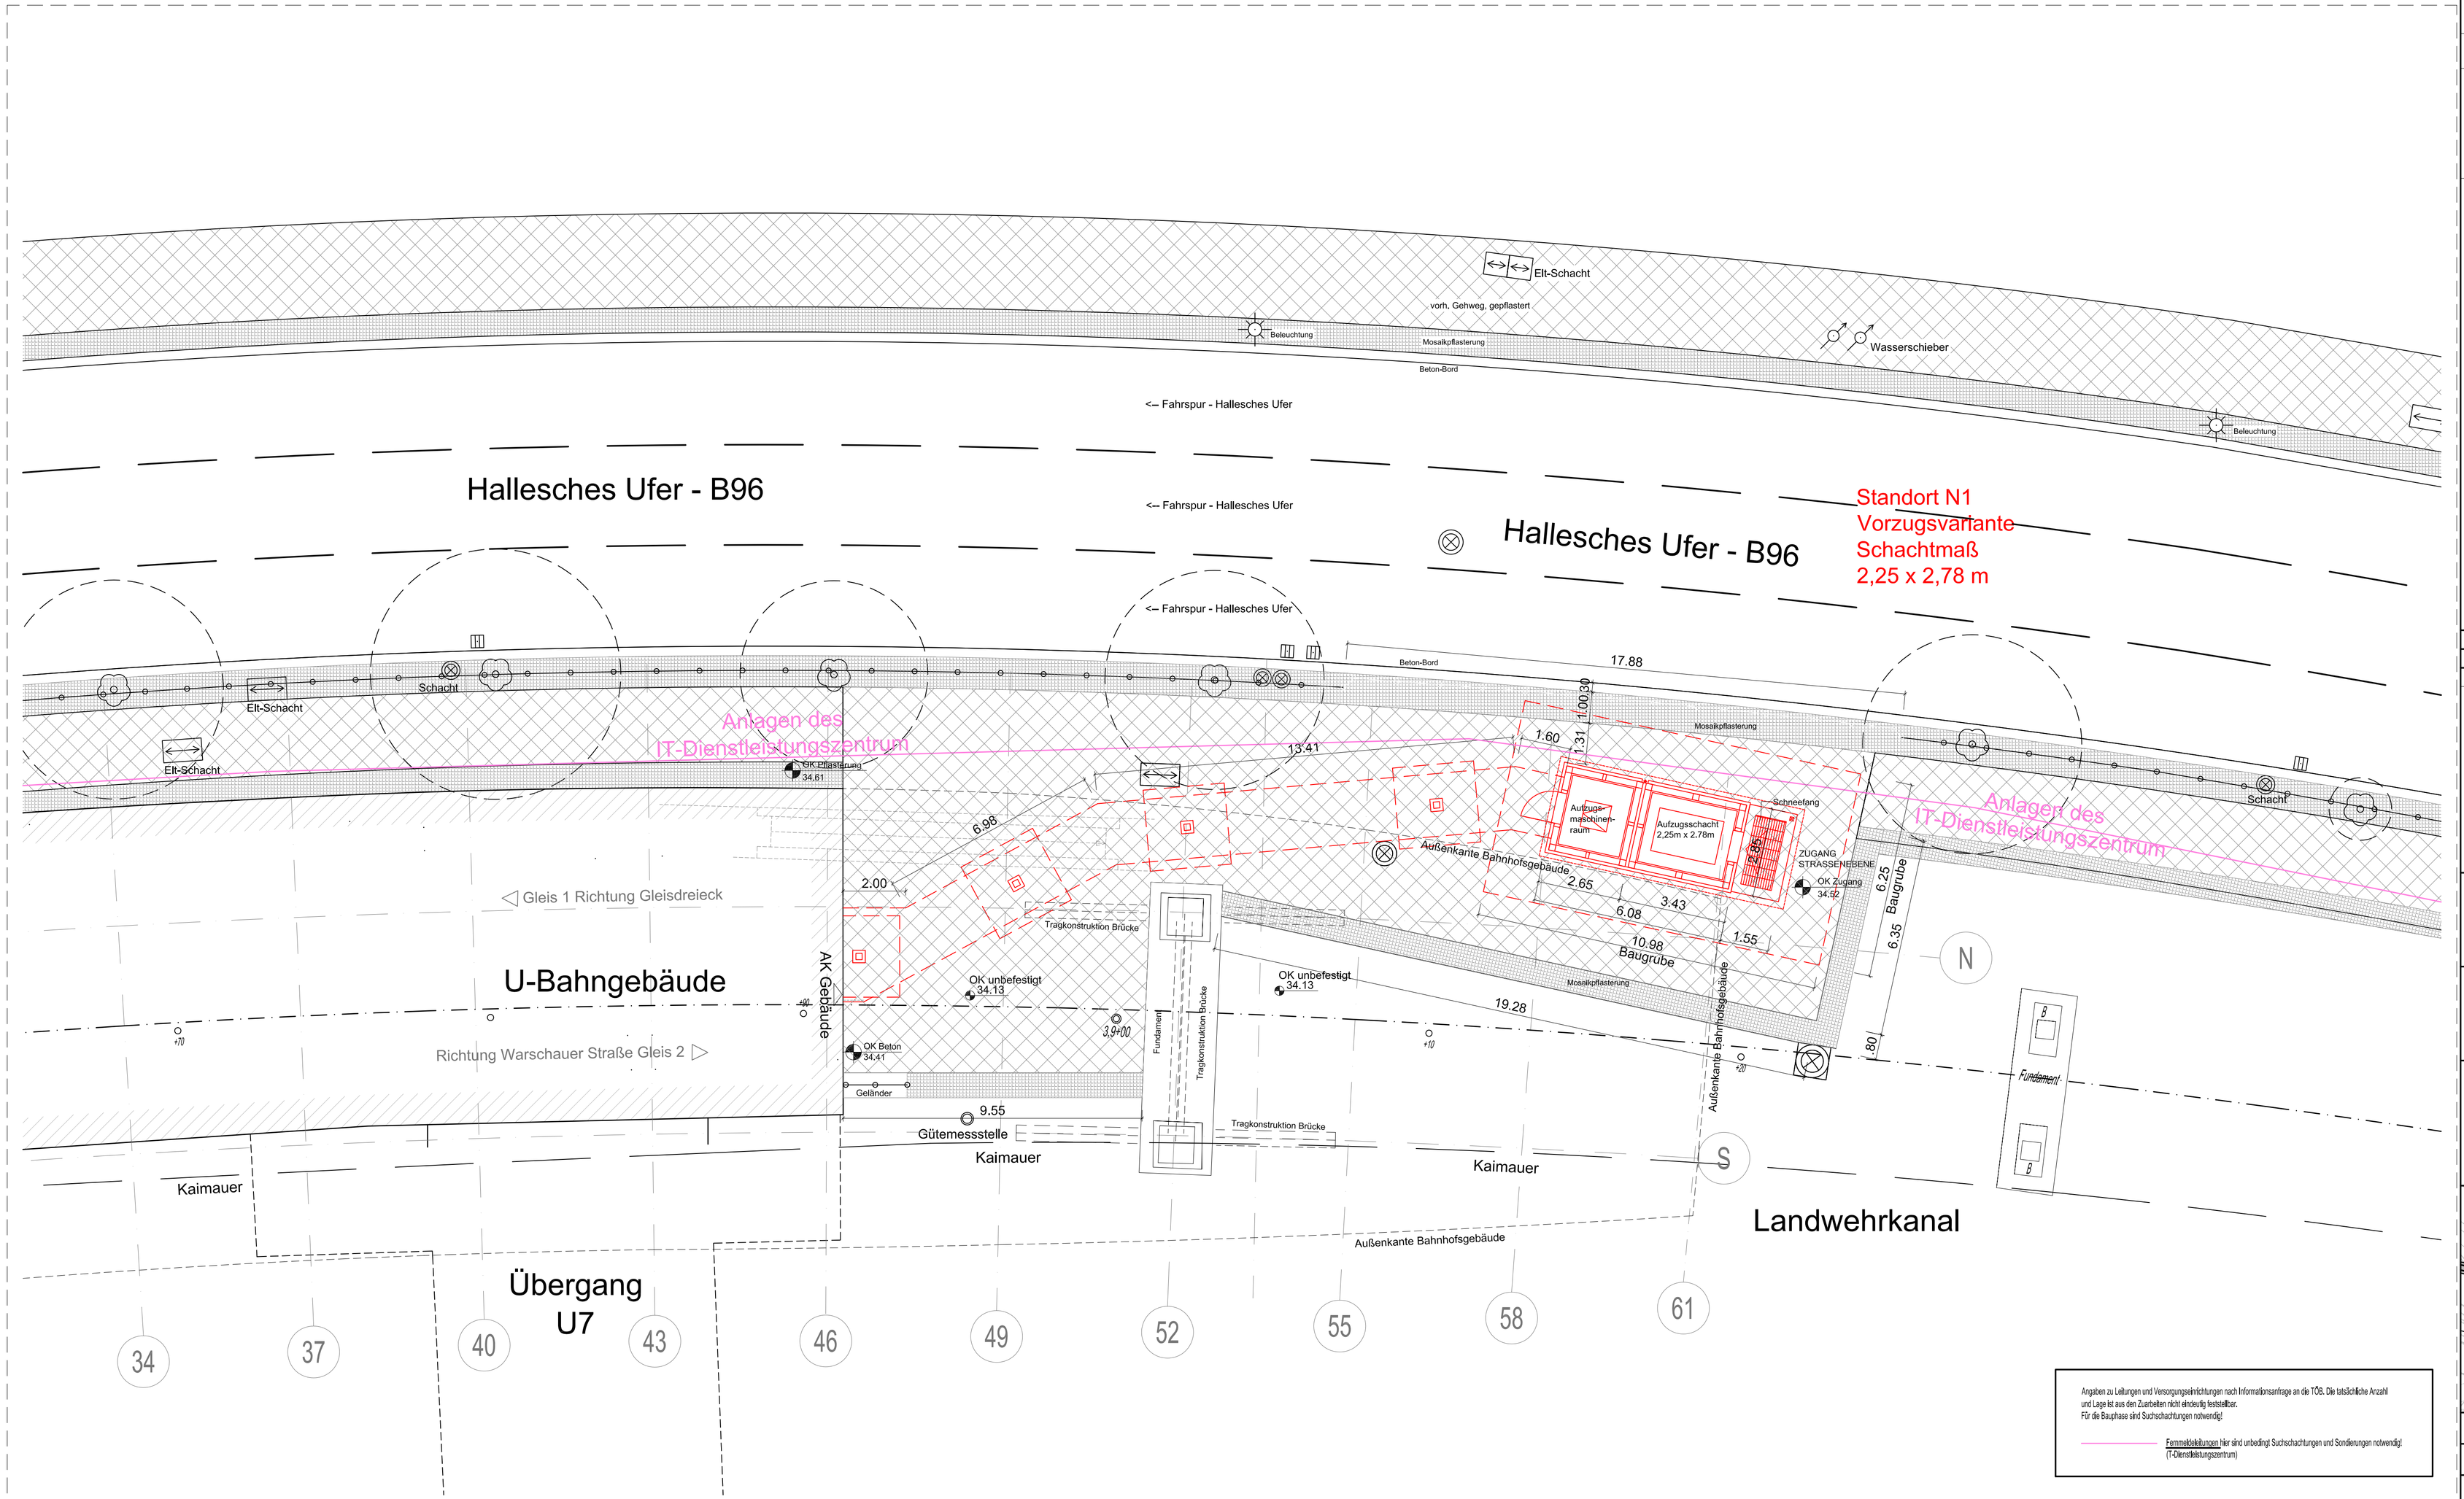

Angaben zu Leitungen und Versorgungseinrichtungen nach Informationsanfrage an die TÖB. Die tatsächliche Anzahl und Lage ist aus den Zuarbeiten nicht eindeutig feststellbar.
Für die Bauphase sind Suchschachtungen notwendig!

Fernmeldeleitungen hier sind unbedingt Suchschachtungen und Sonderungen notwendig! (IT-Dienstleistungszentrum)

Legende

- Fahrkante (Abgrd. bzw Ortec)
- Fahrkante (Rillo. bzw. Phoenix)
- Schienenstoß
- Profilfreischnitt (Schienensystem)
- Schienenschmieranlage (SSA)
- Schienen (SSA)
- Fernbedienten / Kontrollschränke (SSA)
- Weichenentwässerung elektrischer Weichenantrieb
- Imu Weichenantrieb
- Weichenheizung
- Weichensperrkeilg (WSK)
- Weichenentspannanlage (WEA)
- Ortstaste (OB)
- Lichtsignal An-Abmeldung (LSA)
- Schienen- und Gleisverbinder
- Gleisentwässerung
- Schienenentwässerung
- Schwellenanker
- Zwangshalteskignal
- Hallautofall
- Grenzzeichen
- Leuchtsäule bzw., Einfachhalteleuchte
- Ø 0.35 Stahlbetonmast
- Ø 0.35 Stahlrohrmast
- 0.45 / 0.45 Stahlgittermast
- 0.30* / 0.30 Stahlprofilmast
- Gleisanschlusskästen (GAK)
- AS Anforderungsschalter an Fahrleitungs- und LSA-Masten
- Verkehrsschild
- Werbestelle/-vitrine
- Briefkasten
- Litfaßsäule
- Uhr
- Straßennamen/ Hinweisschild
- Papierkorb
- Sitzbank
- Fahrradständer
- Zaun
- Schutzgitter
- Mast (keine Fahrleitung)
- Poller
- Laterne
- Telefonzelle
- Kfz-Signalgeber
- Straßenbahn-Signalgeber
- Fußgänger-Signalgeber
- Radfahrer-Signalgeber
- Weichen-Signalgeber
- LSA-Steuerung
- Schaltkasten (OVK)
- Kabelschacht
- Ø 0.68 / 0.70 Schacht (rund)
- Schacht (eckig)
- Ablauf (Gully) mit Schlammeimer
- Ablauf (Gully) unter Bord-Oberflurhydrant
- Unterflurhydrant
- Wasserschieber
- Gasschieber
- Laubbaum o= 1.20 (Krone maßstäblich)
- Nadelbaum o= 1.20 (Krone maßstäblich)
- Baumstumpf o= 1.20
- Überdach Wartehallen
- Treppe
- PP 12345-12345 H= 12.345 NHN Lagefestpunkt
- Grenzpunkt
- HB 1234 12.345 NHN Höhenfestpunkt

Befestigungsart	Abkürzung
Asphalt	A
Beton	B
Platte-Beton	PB
Platte-Granit	PG
Platte-Kunststein	PK
Platte-Großverbund	PGv
Gleitrinnplatte	GTP
Groß-Pflaster	GP
Klein-Pflaster	KP
Mansfelder-Pflaster	MP
Beton-/verbund/Pflaster	BP
Hart-Beton-Pflaster	HBP
Mosaikpflaster	Mo
Platte-Pflitte	PR
Sand	S
Schlacke	Sl
Split	Sp
Schotter	So
Rasen	Ras

Bordarten	Abkürzung
Bettner-Bord	Bttn-Bord
Blumen-Bord	Blk-Bord
Beton-Bord	B-Bord
Granit-Bord	G-Bord
Rasenkantenstein	Ras-Bord

Bestand
Neubau
Abbruch / Rückbau

Plansatz

Mo_PG_001	Standortvarianten N1-N3
Mo_PG_002	Lageplan
Mo_PG_003	Aufzug - Entwurf
Mo_PG_004	Instandhaltung
Mo_PG_005	Übersicht Leitungsverwaltungen
Mo_PG_006	Übersicht Baustelleneinrichtung / bauzeitliche Verkehrsführung

Materialangaben dienen nur zur Information

Index		Datum	Name

Betriebsleiter

Planfeststellungsbehörde

Zg.-Nr. Mo_PG_005

Prüfingenieur

gezeichnet im Original:
Boisserée

Freigabevermerke
Einverstanden
gezeichnet im Original:
26.06.2018 Renz
Datum Projektlg.

Übereinstimmung mit der Ausführungsplanung geprüft
Datum Objektplaner

Übereinstimmung mit der Ausführungsplanung geprüft
Datum Tragwerksplaner

Zur Ausführung freigegeben
Datum Projektlg.

Bauherr
BERLINER VERKEHRSBETRIEBE (BVG)
Anstalt des öffentlichen Rechts
Bereich Fahrwege
Bautechnische Anlagen

Die Übereinstimmung der Zeichnung mit der Ausführung wird bestätigt
Für den AG
Für den AN

Für die Richtigkeit der Planungsunterlagen verantwortlich:
Auftragnehmer/Planverfasser
HEWA BAUCONZEPTgesellschaft mbH
10315 Berlin - Rhinstraße 135 - Tel.: 030/566 970 76
16.04.2018 Datum:
SJHöxstädt Unterschrift:

bearbeitet	2018	SH
gezeichnet	2018	OM
geprüft		

Lageskizze

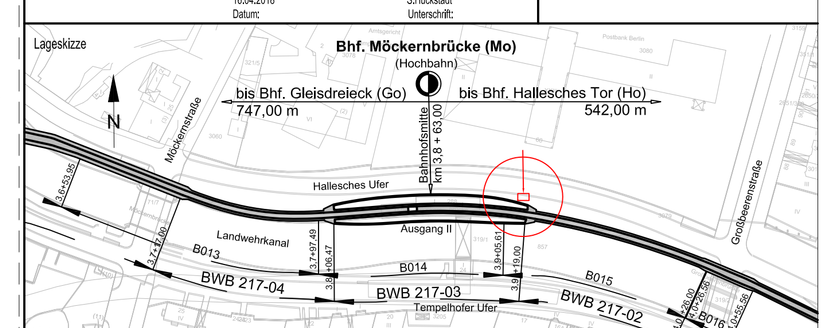

Zg.-Nr.	Mo_PG_005	Planungsphase	Plangenehmigung
Dateiname	Mo-PG-005.dwg	Projekt	U-Bhf. Möckernbrücke (Mo)
			Barrierefreier Ausbau - Aufzugseinbau
Maßstab	1:100		
Blattgrösse	1000/594	Bauteil	Straßenebene Übersicht Leitungsverwaltungen -Nur zur Information-
Projekt-Nr.	A27343		
Bauwerksb.	217-03	Bauwerksnr. B014	Bahnhof Möckernbrücke (Mo) Linie U1

Meßstrecke 100mm