


**QE 3 Haltestelle S-Bf. Friedrichshagen
Besonderer Bahnkörper (NBS-Grün)**

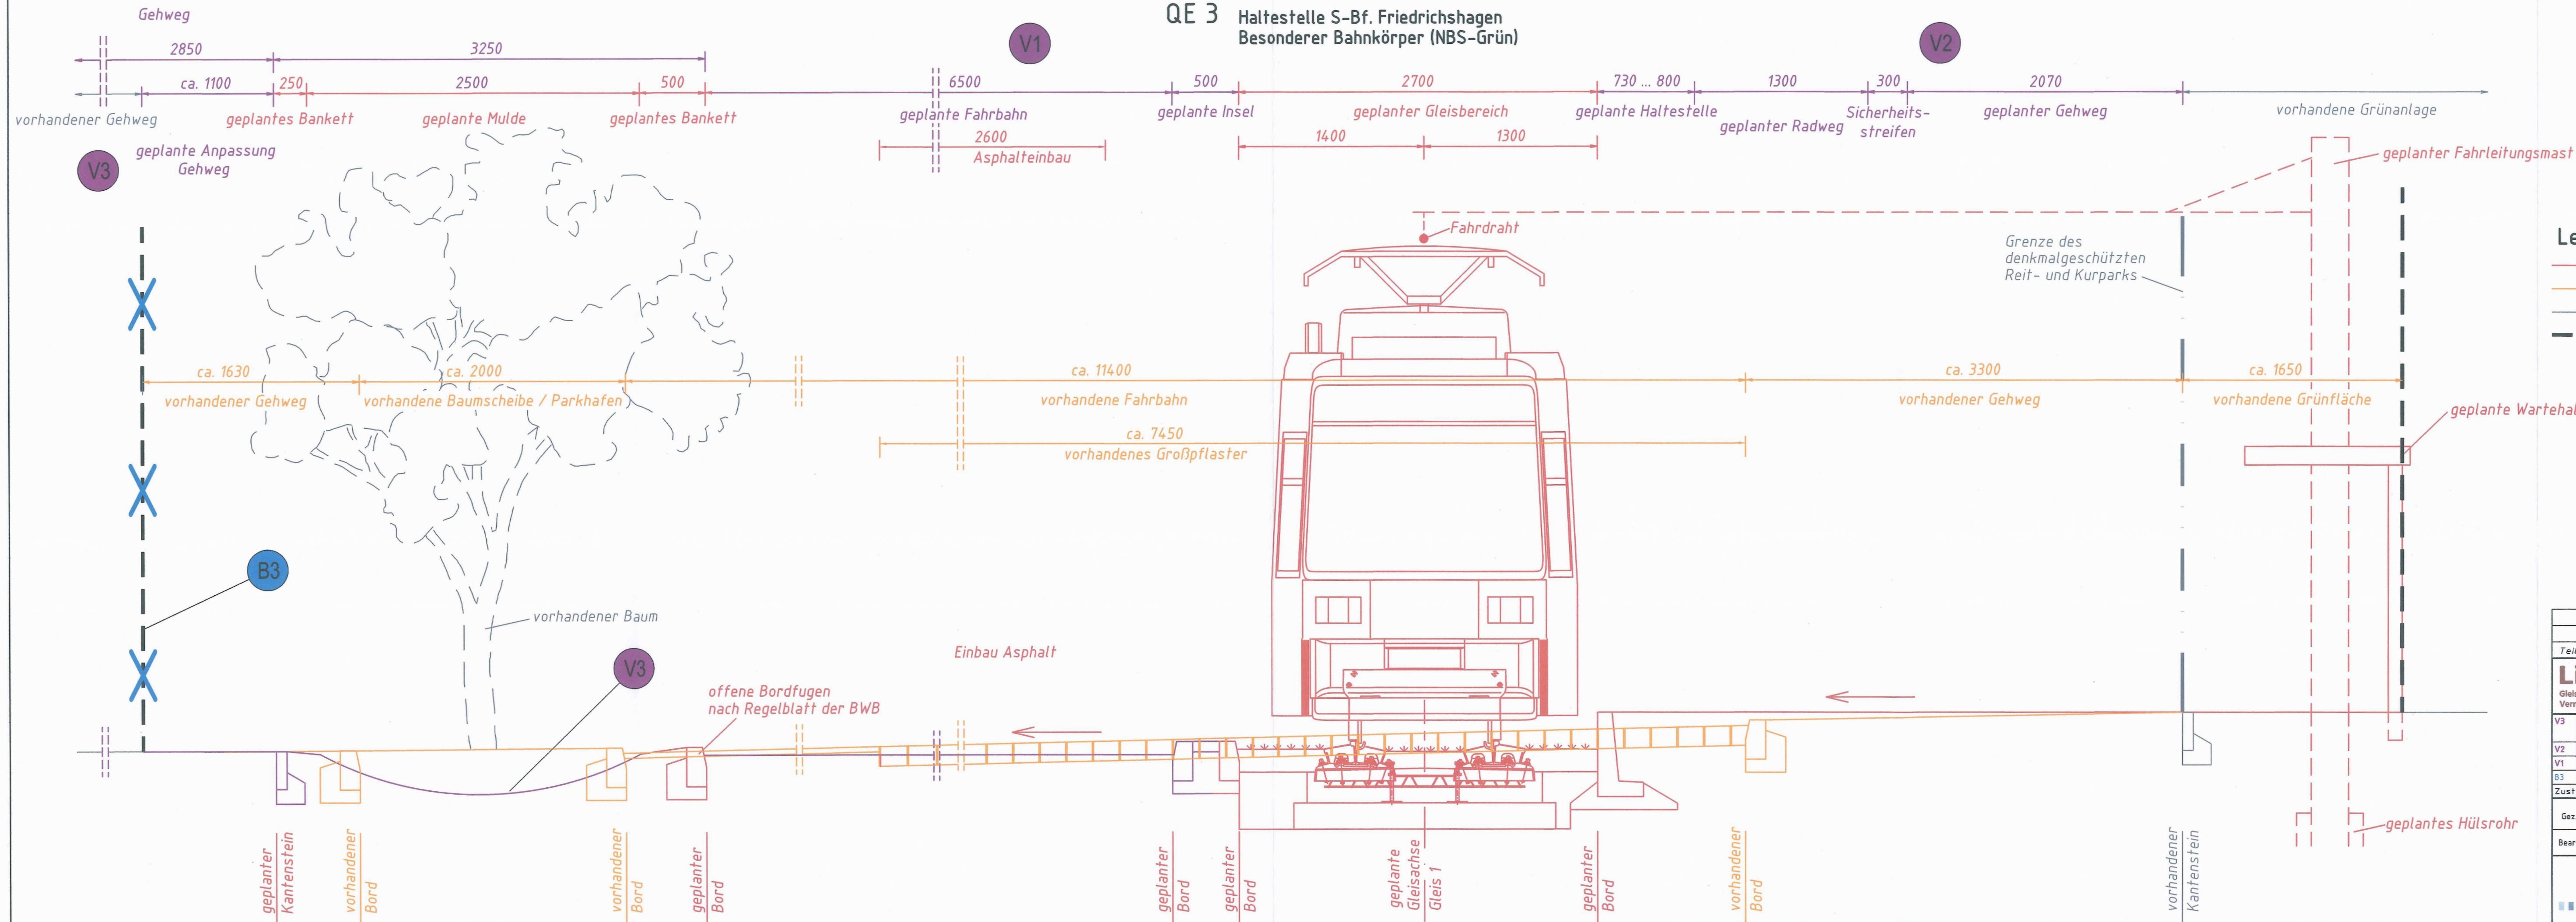

- Legende:**
- Einbau
 - Rückbau
 - Bestand
 - - - Planfeststellungsgrenze

- 1. Änderung Planfeststellung**
 Nummer Blau-
 Eintragung laut
 Änderungsliste
- 2. Änderung Planfeststellung**
 Nummer Violett-
 Eintragung laut
 Änderungsliste

Festgestellt
 Senatsverwaltung für Mobilität, Verkehr,
 Klimaschutz und Umwelt
 Berlin, den 25.01.2024
 Im Auftrag



Teil	Stück	Benennung	Zchnng.Nr./Norm-Kurzbez.	Werkstoff
<p>Lipok GmbH Gleisbau Straßenbau Tiefbau Fahrleitungsbau Vermessung Planung Steuerung Überwachung</p> <p>Köpenicker Straße 325, Haus 123 12555 Berlin Tel.: 030 6576 34 -10 Fax: 030 6576 34 -12 e-mail: info@lipok-gmbh.de</p> <p>Datum: 14.12.2021 Bearbeiter: Renner Geprüft: gez. Okaniewski</p>				
V3		Korrektur Muldenanstellung, Bemaßung und Gehwegbereichsanpassung	03.08.23 Renner	Planfeststellung
V2		Änderung Straßenraumauftellung Geh- und Radweg	03.08.23 Renner	<p>Straßenbahnmaßnahme Haltestelle S-Bf. Friedrichshagen Bauanteil 2019</p>
V1		Erweiterung Fahrbahnbreite, Reduz. Insel	03.08.23 Renner	
B3		Entfernung Planfeststellungsgrenze	06.10.22 Renner	<p>Einbauquerschnitt QE 3</p>
Zust.		Änderungen	Dat. Name gepr.	
Gez.		Bearbeiter	Gepr. gez. Stahl 17.02.2022	<p>Ersatz für-/Ersetzt durch:</p> <p>Vorl. Zeichn.-nr.: BL. Nr.: 5</p> <p>Maßstab: 1:25</p>
Bearb.		Bearbeiter	Gepr. gez. Stahl 19.10.2022	
<p>SRS Schöneicher-Rüdersdorfer Straßenbahn GmbH Dorfstraße 15 15 566 Schöneiche</p>				