


Anschluss Blatt 01

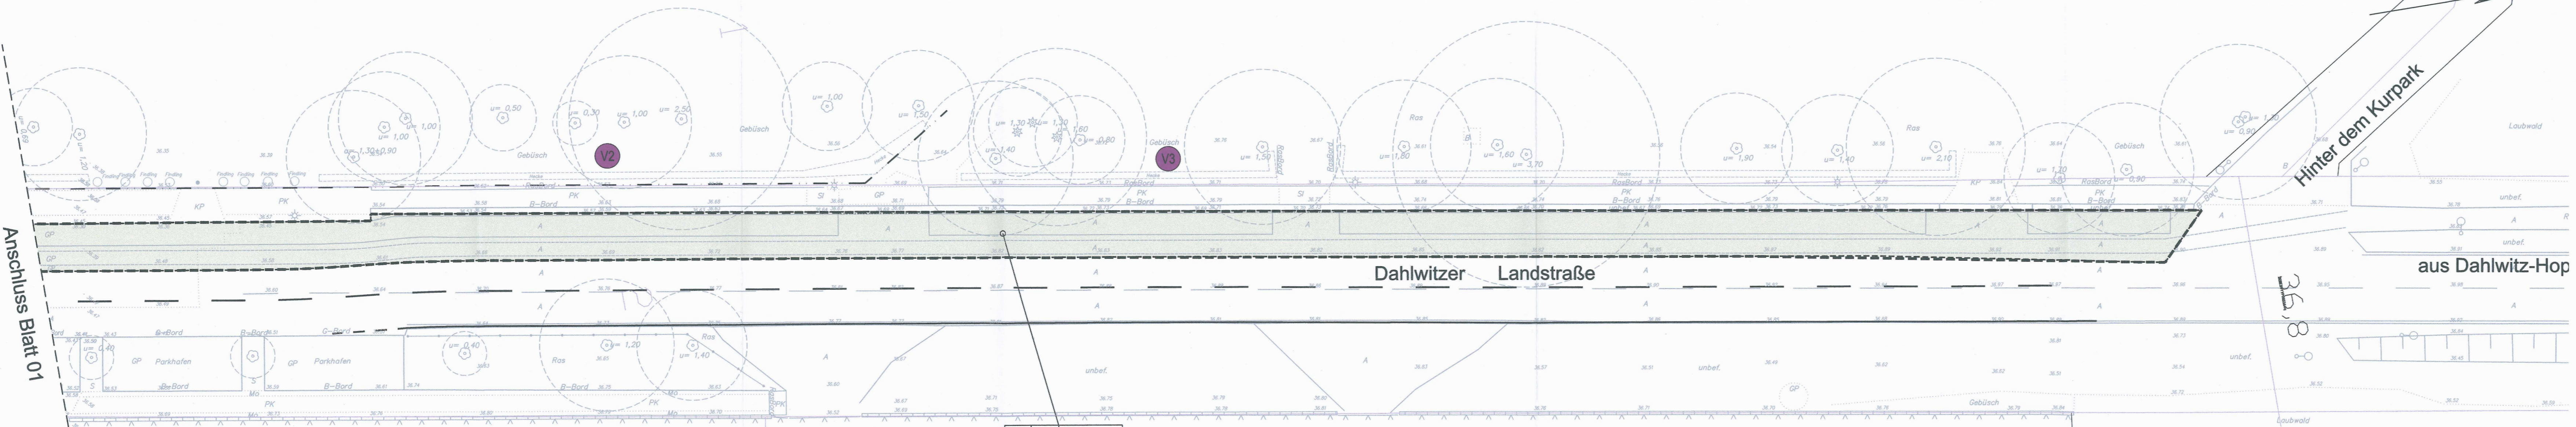

Dahlwitzer Landstraße

Hinter dem Kurpark
aus Dahlwitz-Hop

171	2	6357m ²
1.1.07		889m ²

Wasserschutzzone III A

Grunderwerb

- zu erwerbende Fläche SRS
 - zu veräußernde Fläche an Berliner Forsten
 - dauernd zu belastende Fläche
 - vorübergehend in Anspruch zu nehmende Fläche
- | | | | |
|--------|-----|-----------------------|--|
| 171 | 412 | 12 345 m ² | Flur-Nr. / Flurstück / Größe des Flurstückes |
| 1.1.01 | | 345 m ² | lfd. Nr. im Grunderwerbsverzeichnis / Größe der Teilfläche |

Legende	
<ul style="list-style-type: none"> • Fahrkante (Vignolschiene) • Fahrkante (Rillenschiene) • Schienenstoß • Profilwechsel (Vignol/Rille) • Weichenentwässerung elektrischer Weichenantrieb • im Weichenantrieb • Weichenheizung • Weichenempfangsanlage (WEA) • Ortsboje (OB) • Lichtsignal An-Abmeldung (LSA) • Schienenentwässerung • Zwangshaltesignal • Grenzzeichen • Haltestellenzeichen • Haltestellenkubus • Stahlbetonmast • Stahlrohrmast • Stahlgerüstmast • Stahlprofilmast • Erdung • Schienenverbinder bzw. Gleisverbinder 	<ul style="list-style-type: none"> ○ Verkehrsschild □ Werbetafel/-vitrine □ Briefkasten □ Lifteaule □ Uhr □ Straßennamen-/Hinweisschild □ Papierkorb □ Sitzbank □ FS Fahrradständer □ Zaun □ Schutzgitter □ Mast (keine Fahrlleitung) □ Poller □ Laterne □ Telefonzelle □ Kfz-Signalgeber □ Straßenbahn-Signalgeber □ Fußgänger-Signalgeber □ Radfahrer-Signalgeber □ Weichen-Signalgeber □ LSA-Steuerung □ Schaltkasten □ Kabelschacht ○ Schacht (rund) ○ Schacht (eckig) □ Ablauf (Gully)-frei □ Unter-Bord- □ Oberflurhydrant □ Unterflurhydrant □ Wasserschleber □ Gasschieber □ Laubbaum □ (Krone maßstäblich) □ Nadelbaum □ (Krone maßstäblich) □ gepfl. Baum □ Überdach □ Wartehallen □ Treppe □ AP □ AP 02,000 GANN □ AP Aufnahmepunkt (BV/G/AN) □ PP Lagefestpunkt (Senat) □ Grenzpunkt □ HB 0000 □ 00.000 G NN □ Höhenfestpunkt □ S 000 □ Sicherungspunkt □ GFF 000 □ Gleisfestpunkt
<ul style="list-style-type: none"> • Befestigungsart • Asphalt • Beton • Platte-Beton • Platte-Granit • Platte-Kunststein • Platte - orthogonal • Platte - diagonal • Platte - * diagonal • Platte • Bahntafelplatte • Platte-Großverbund • Gleisstützplatte • Groß-Pflaster • Klein-Pflaster • Beton-Pflaster rot • Beton-(verbund)Pflaster • Hart-Beton-Pflaster • Mosaikpflaster • Platte-Rille • Sand • Schlacke • Splitt • Schotter • Rasen • Grünfläche/Begrünung • Bordkanten • Abkürzung • Bin-Bord • Bit-Bord • Bit-Bord • B-Bord • G-Bord • Granit-Bord • Rasen-Kantenstein • Ras-Bord • Kfz Gr. 3, C • Bord, 30m Aufritt • Winkelbord • 550mm hoch • 650mm hoch • 650mm hoch • gem. DIN 483 • GBL 650 • GBL 650 • GBL 650 • GBL 650B 	

V2	V3	Zust.	Datum	Bearbeiter	Änderung	Geprüft	Datum
			14.09.23	Renner	Flächenentfall		17.02.2022
			14.09.23	Renner	Flächenentfall		

Lipok GmbH
 Gleisbau Straßenbau Tiefbau Fahrleitungsbau
 Vermessung Planung Steuerung Überwachung

Köpenicker Straße 325, Haus 123
 12555 Berlin
 Tel.: 030 6576 34 -10
 Fax: 030 6576 34 -12
 e-mail: info@lipok-gmbh.de

Datum: 17.02.2022
 Bearbeitet: Renner
 Geprüft: gez. Okoniewski

Bezirk: **Berlin/Treptow-Köpenick**

Bautell: Straßenbahnmaßnahme Haltestelle S-Bf. Friedrichshagen

Festgestellt
 Senatsverwaltung für Mobilität, Verkehr, Klimaschutz und Umwelt
 11.01
 Berlin, den 05.01.2024
 Im Auftrag

Planfeststellungsunterlagen		Leistungsphase HOAI 1	
Gez.	Bearbeiter	Gepr.	gez. Stahl
			17.02.2022
Nachweis der Profilverfreiheit geführt:			
Bearb.	Bearbeiter	Planbezeichnung: Grunderwerbsplan	
Ersatz für/Ersetzt durch:		Vorläufige Zeichnungsnummer: Blatt-Nr. 02	
Maßstab: 1:250			

SRS Schönleicher-Rüdersdorfer
 Straßenbahn GmbH
 Dorfstraße 15
 15 566 Schöneiche

Mess-Strecke 100mm