




Idealisierter Schnitt, Aufzugsvarianten, M 1:200

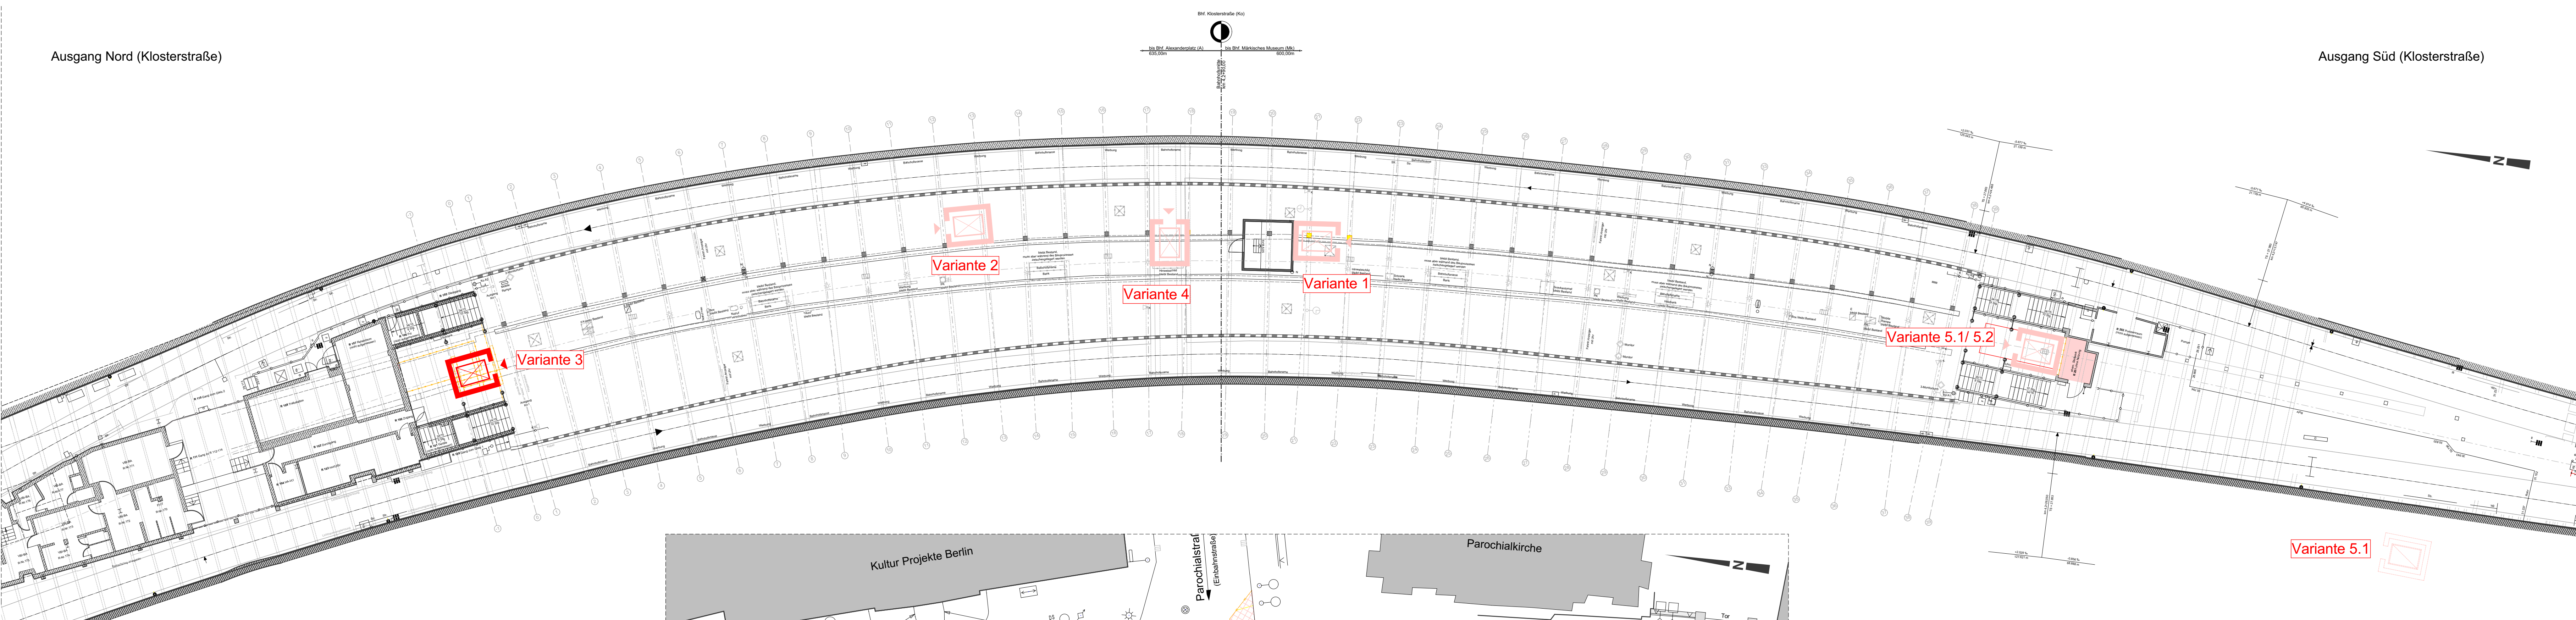


Schalterhallen, Aufzugsvarianten, M 1:200

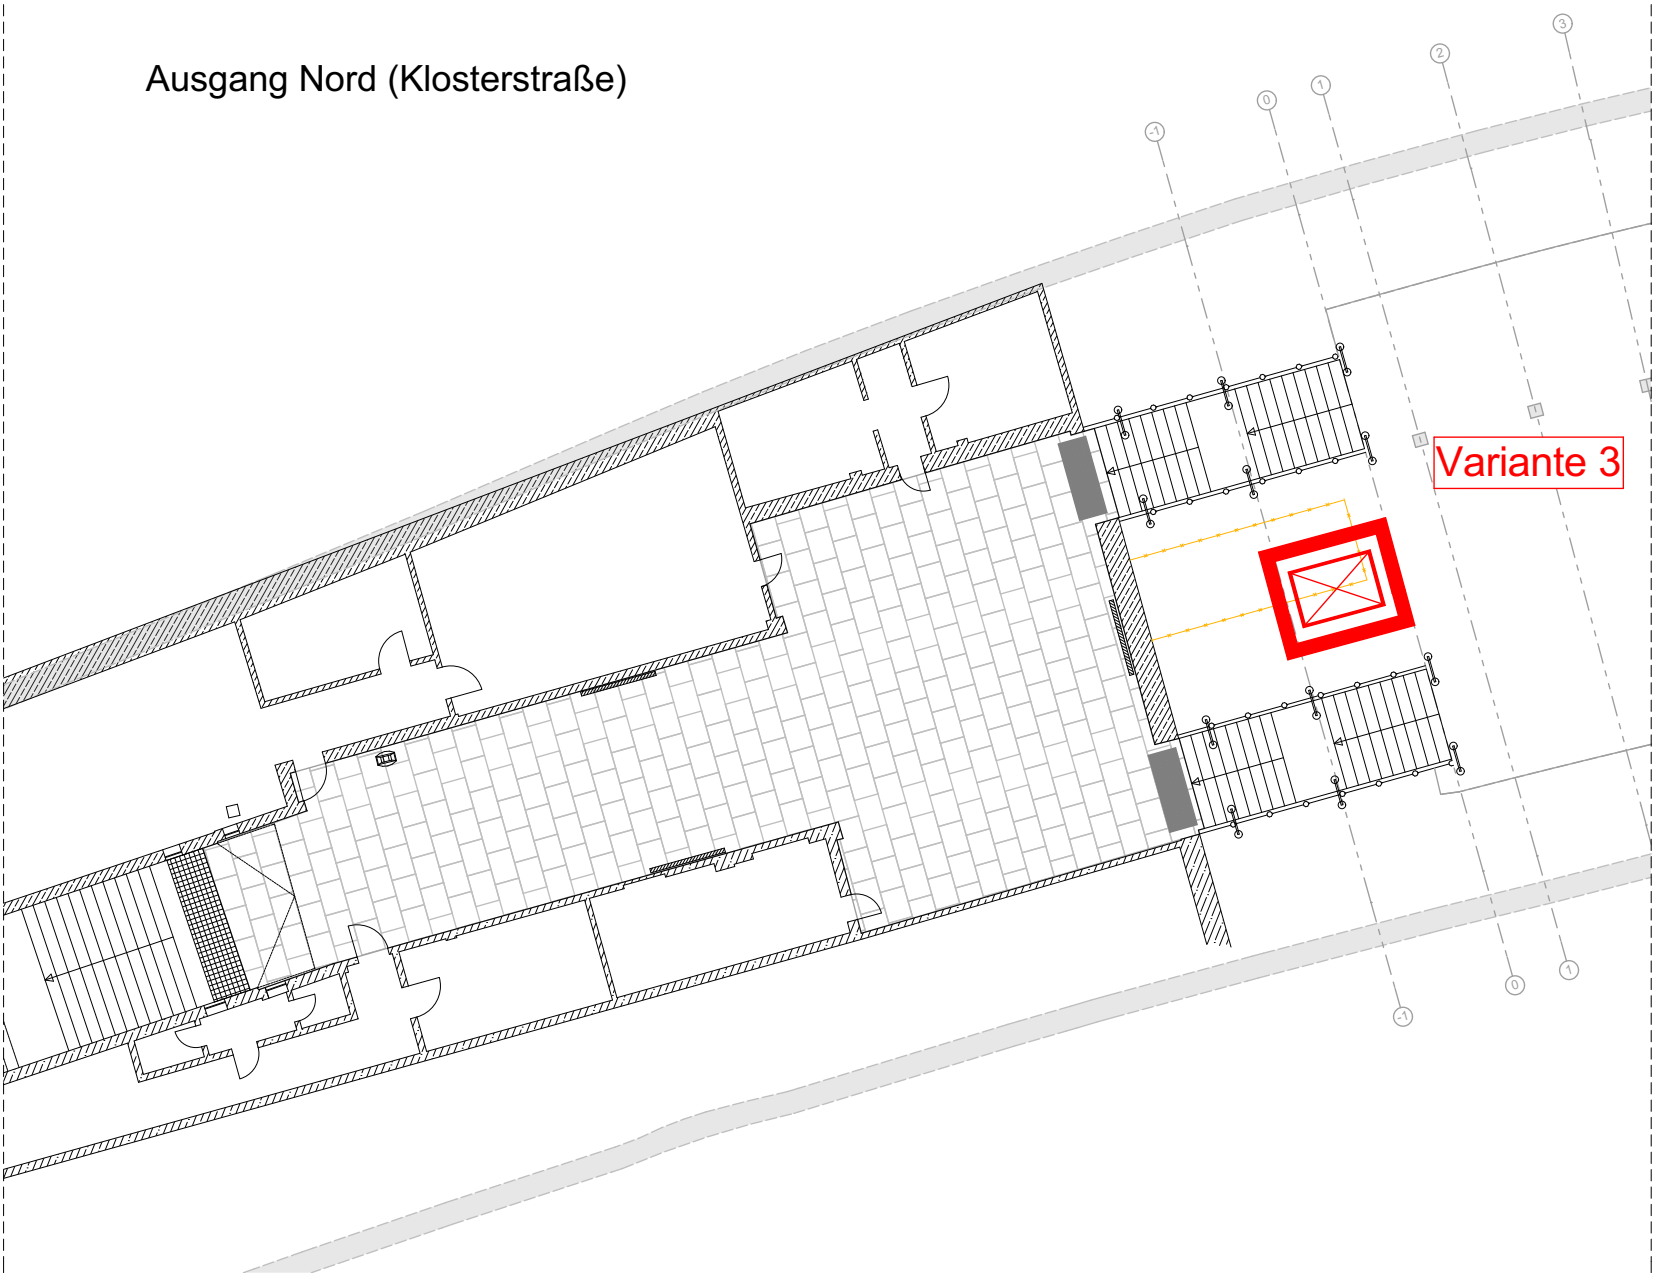


Schalterhallen I, Aufzugsvarianten, M 1:200

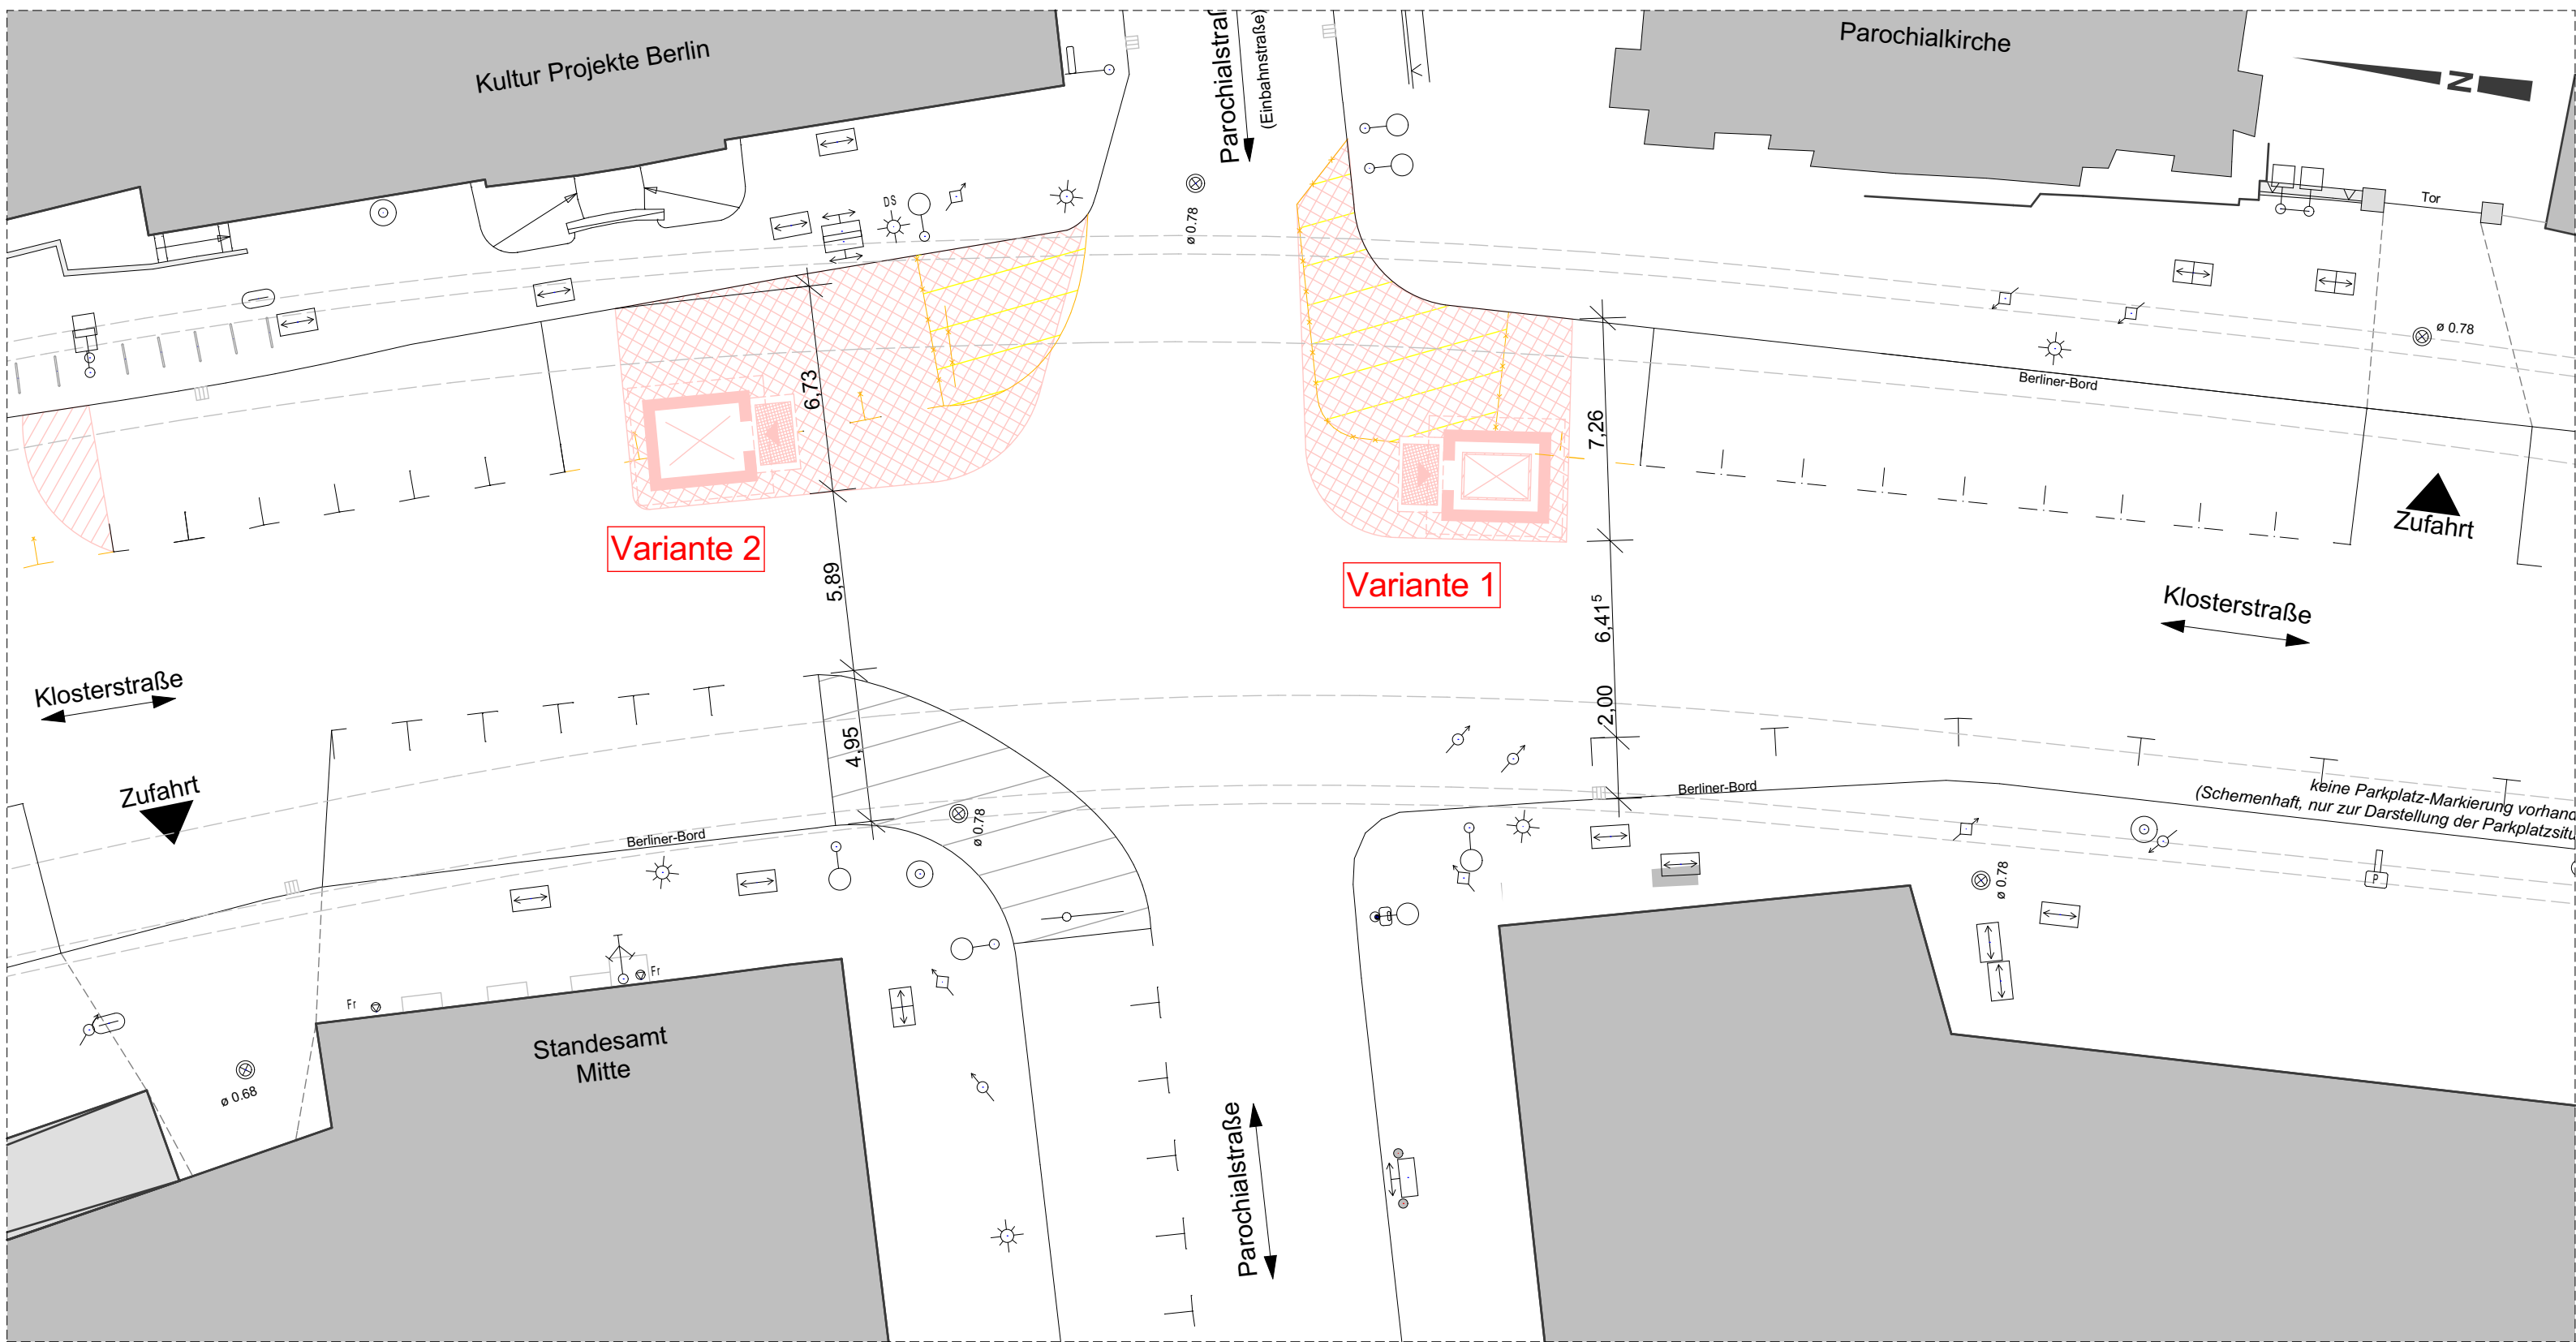

Lageplan Auszug, Aufzugsvarianten 1 und 2, M 1:200

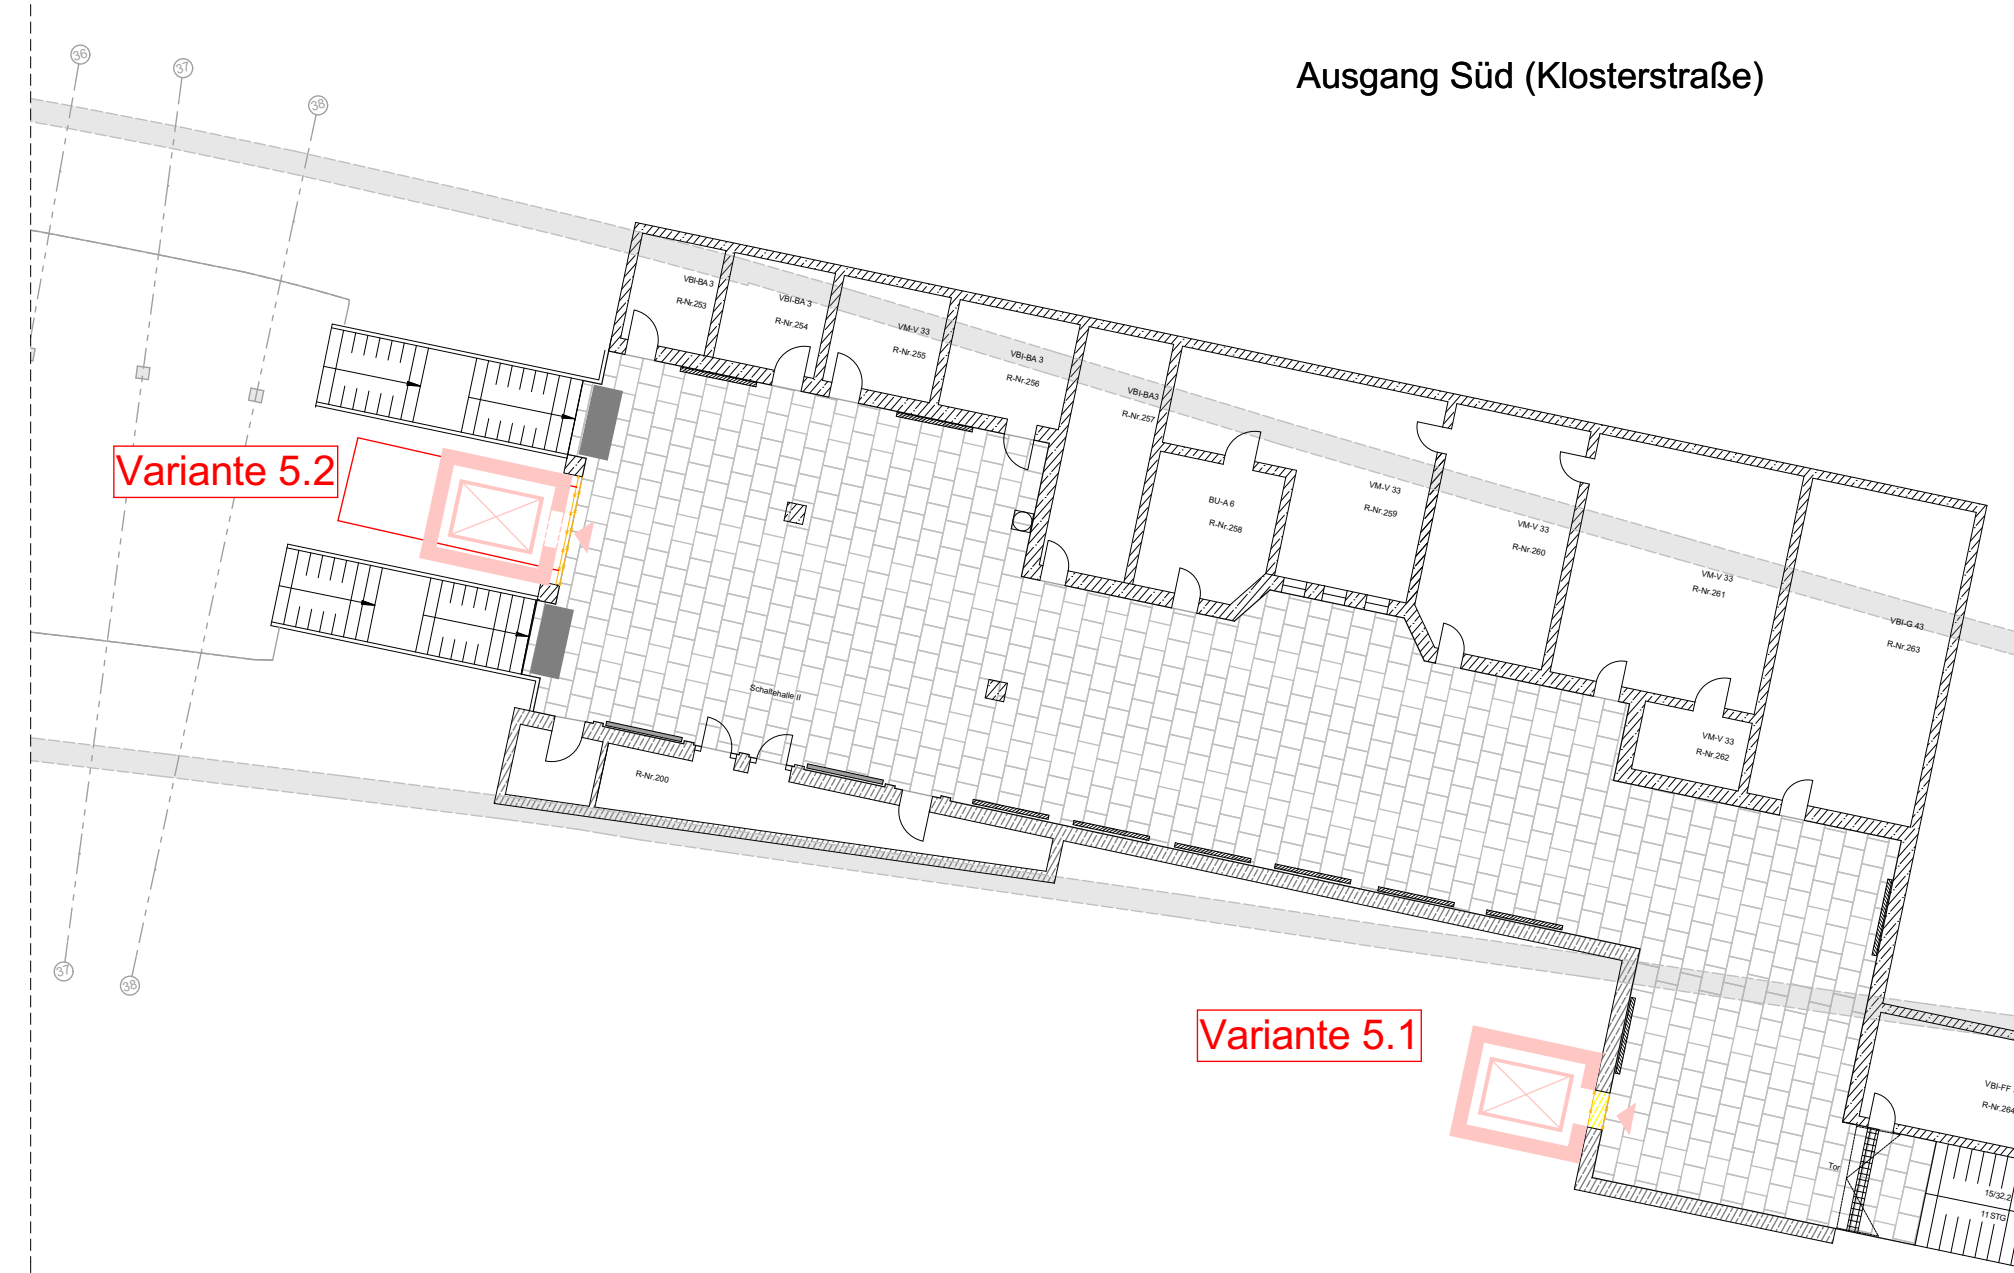

Schalterhallen II, Aufzugsvarianten, M 1:200

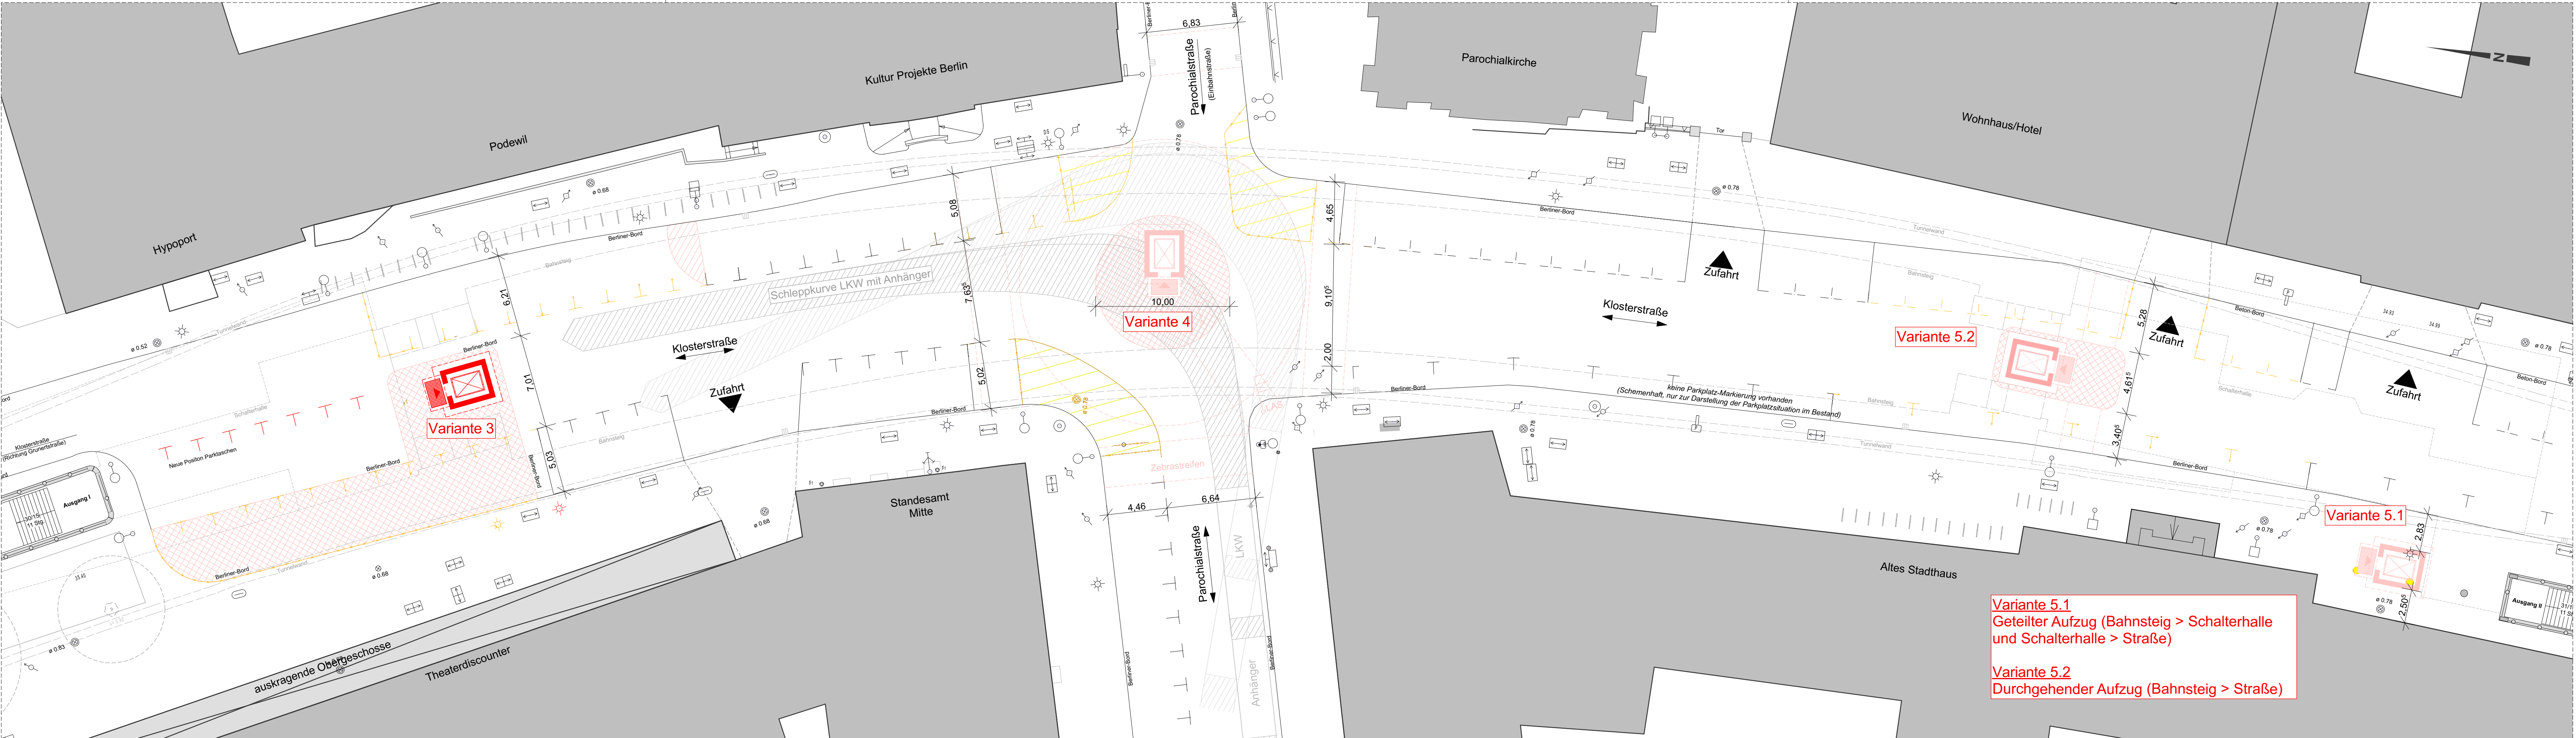

Lageplan, Aufzugsvarianten 3,4,5.1 und 5.2, M 1:200

Legende	
	Abriss
	Neubau
	Stahlbeton (Bestand)
	Schutz-Mauerwerk (Bestand)
	Fahrbahnmarkierung
	Bauteileneinrichtung
	Erneuerung Plattenbelag Vorhalten
	Aufzug Varianten
	Präferierte Aufzugs Variante
	Verkehrsinsel / Gehwegverbreiterung
	Fahrbahnmarkierung
	Schleppkurve Fahrzeug

Abkürzungsverzeichnis	
AF	Aufmerksamkeitsfeld
ARB	Arbeitsstromsteckdose
AS	Absperrung
AW	Abwasser-Trasse
B	Boden
BANK	Bank
D	Decke
DD	Deckendurchbruch
DS	Deckenschlitz
E	Fahrscheinentwerter
F	Fundament
FA	Fahrscheinautomat
FB	Rohfußboden
FD	Fundamentdurchbruch
FFB	Fertigfußboden
FS	Fundamentenschlitz
GFP	Gleisfestpunkt
HFP	Höhenfestpunkt
HS	Hinweisschild
INFO	Informationstafel
JS	Ankerschiene / Jordalschiene
Kst	Kantenstein
L	Lautsprecher
LU	Einlegetrücke
Mo	Mosaikpflaster
NS	Notfallschalter
PK	Abfallbehälter (Papierkorb)
PI	Plattenbelag (30x30)
PS	Perlschnur
RH	Rohrleitung / Leerrohr
S	Schiene
SCH	Schacht
TK	Taktische Rollentafel
TW	Trinkwasser-Trasse
UHR	Uhr, z.B. am Zugzielanzeiger
VK	Verteilerkasten
VM	Vernauierung
VVR	Kleinklempner- und Klempnerarbeiten
W	Wand
WD	Wanddurchbruch
WS	Wandschlitz
ZZA	Zugzielanzeiger

Index		Änderung	Datum	Name	Freigabe
Betriebsleiter		Techn. Aufsichtsbehörde		Zg-Nr.: Ko_PG01	
Datum		Unterschrift	Datum	Unterschrift	Datum
Freigabevermerk - BVG Projektleitung		Freigabevermerk - Planer		Übereinstimmung mit der Ausführung	
Einverstanden		Zur Ausführung freigegeben		Übereinstimmung mit der Ausführung	
Datum		Projektig	Datum	Objektplaner	Datum
Bauherr		BERLINER VERKEHRSBETRIEBE (BVG)		Bereich Infrastruktur	
Auftraggeber		Planverfasser		Für den Auftraggeber (Bauherr)	
Miltbach + Miltbach GmbH		Hindenburgdamm 124		12203 Berlin	
Datum		M.Miltbach	01.02.2018	Rickmann	Datum
Lageplan		Unterschrift	Datum	Unterschrift	Datum
Zg-Nr.: Ko_PG01		Planungsphase		Plangenehmigung	
Dateiname:		Projekt		barrierefreier Ausbau	
Maßstab:		Bauwerk		U-Bhf. Klosterstraße (Ko)	
Blattgröße:		Bauwerk		Lageplan Aufzugsvarianten	
DIN A0		Bauwerk		Lageplan Aufzugsvarianten	
Projekt-Nr.:		Bauwerk		Lageplan Aufzugsvarianten	
A27347		Bauwerk		Lageplan Aufzugsvarianten	
Bauwerk-Nr.:		Bauwerk		Lageplan Aufzugsvarianten	
116-04		Bauwerk		Lageplan Aufzugsvarianten	
Bauwerk-Nr.:		Bauwerk		Lageplan Aufzugsvarianten	
A 323 - A 324		Bauwerk		Lageplan Aufzugsvarianten	
Techn. Platz:		Bauwerk		Lageplan Aufzugsvarianten	
Bauwerk		Bauwerk		Lageplan Aufzugsvarianten	
Klosterstraße (Ko)		Bauwerk		Lageplan Aufzugsvarianten	
Linie U 2		Bauwerk		Lageplan Aufzugsvarianten	
Strecke		Bauwerk		Lageplan Aufzugsvarianten	
M 1:200		Bauwerk		Lageplan Aufzugsvarianten	
M 1:200		Bauwerk		Lageplan Aufzugsvarianten	