


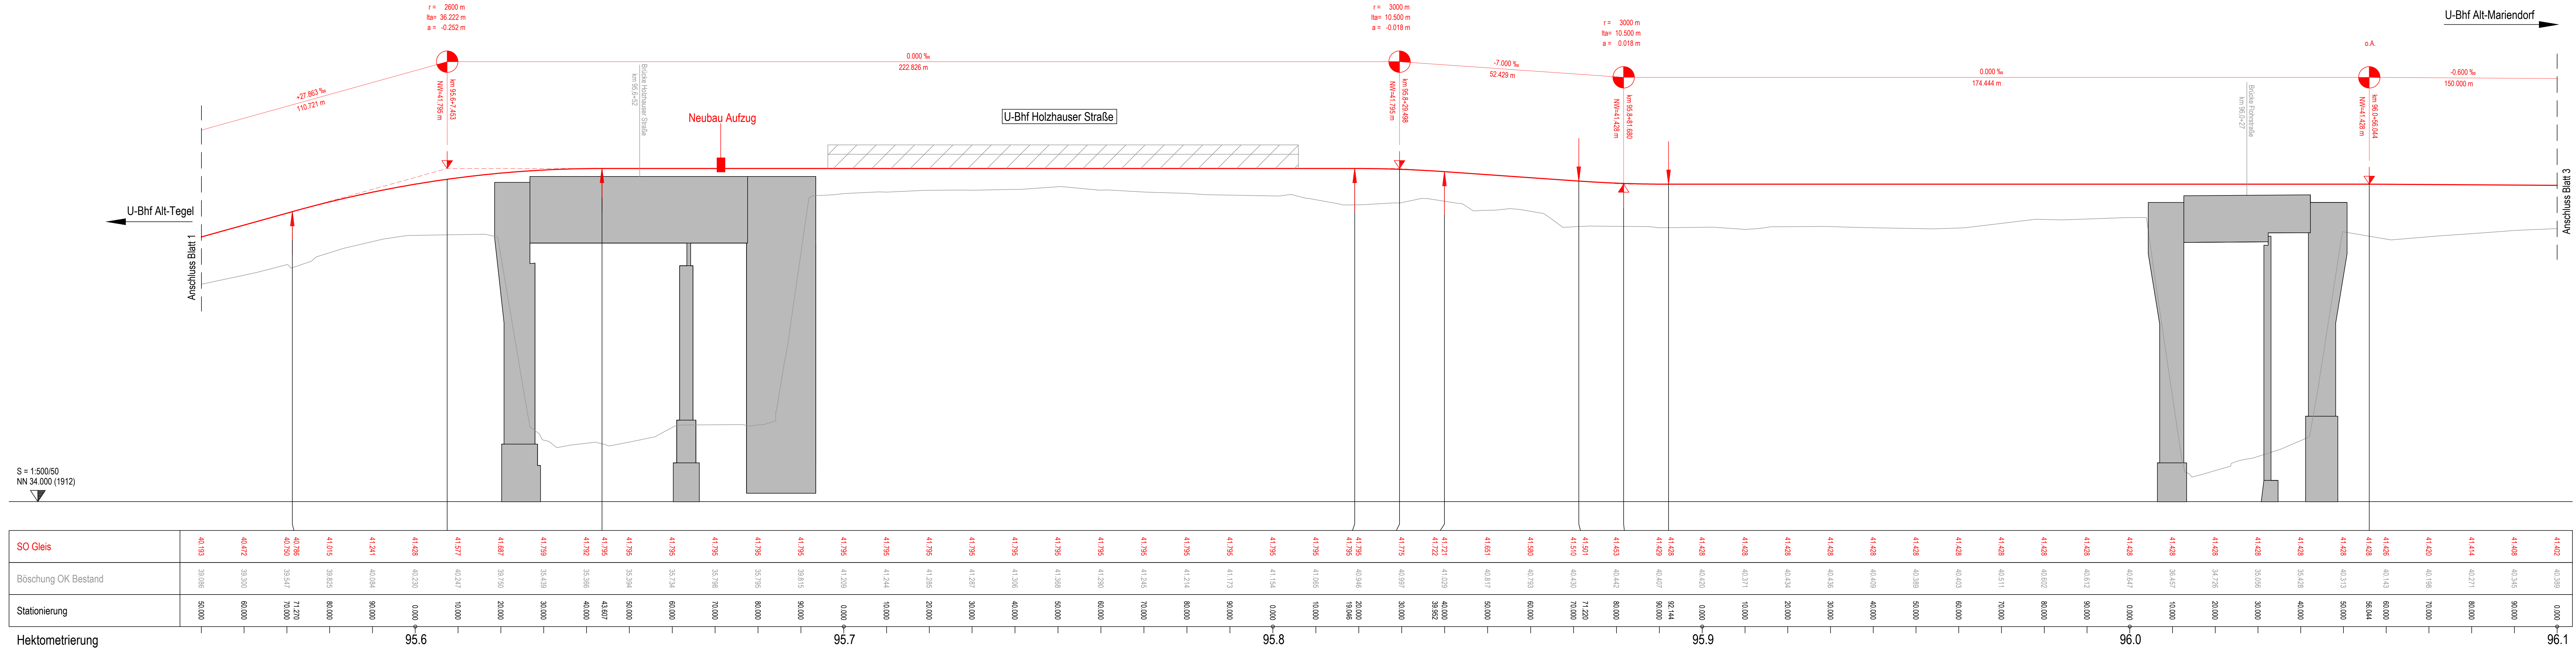

LEGENDE		Tangentenschnittpunkt mit Angabe von:	
	Gleis	$r = 2000\text{ m}$	Ausrundungshalbmesser
	Böschung OK Bestand	$l_{ta} = 24.763\text{ m}$	Tangentenlänge
	U-Bahnhof	$a = 0.153\text{ m}$	Stichhöhe
	Gradiententiefpunkt	9.000 ‰	Längsneigung und Abstand zum nächsten Tangentenschnittpunkt
	Gradientenhochpunkt	150.965 m	
	Ausrundungsbeginn Wanne / Ausrundungsende Kuppe	150.965 m	
	Bahn-km	150.965 m	Höhe
	Höhe	150.965 m	Neigungswechsel


Koordinatensystem	Soldner Netz 88
Höhenystem	DHN 92

Index	Änderung	Datum	Name	Freigabe
Betriebsleiter	Planfeststellungsbehörde	Zg.-Nr.	MC_GP142	Prüfingenieur
Datum	Unterschrift	Datum	Unterschrift	Unterschrift

Freigabevermerke - BVG Projektleitung				Freigabevermerke - Planer			
Einverstanden		Zur Ausführung freigeben		Übereinstimmung mit der Ausführungsplanung geprüft		Übereinstimmung mit der Ausführungsplanung geprüft	
Datum	Projektlg.	Datum	Projektlg.	Datum	Objektplaner	Datum	Tragwerksplaner

Bauherr	BERLINER VERKEHRSBETRIEBE (BVG)	
	Anstalt des öffentlichen Rechts	
	Bereich Infrastruktur	
	Bautechnische Anlagen	

Für die Richtigkeit der Planungsunterlagen verantwortlich:	Die Übereinstimmung der Zeichnung mit der Ausführung wird bestätigt
Auftragnehmer / Planverfasser	Für den Auftraggeber
ARCADIS	
Arcadis Germany GmbH, ERFOLG Center 10, 10629 Berlin	
T 030 76785500	
Berlin, Februar 2020	gez. B. Lubosch
Datum	Unterschrift

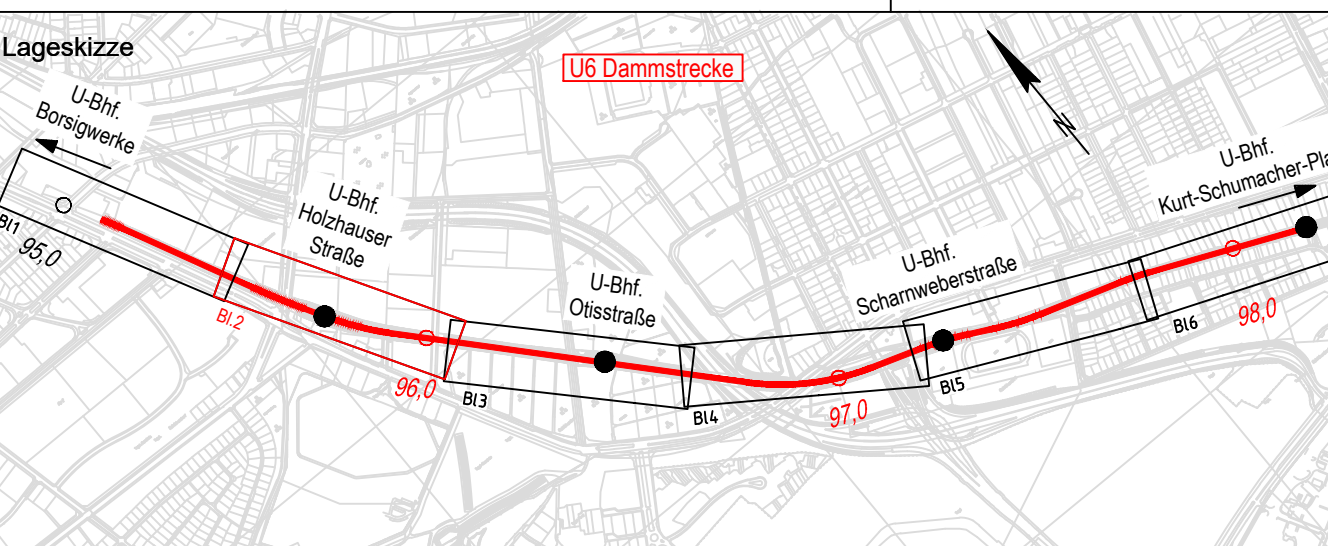

Zg.-Nr.	MC_GP142	Planungsphase	Genehmigungsplanung	VA
Dateiname	MC_GP_HP_G1	Projekt	U6 Sch-Bk Dammstrecke	
Maßstab	1:500/50	Erüchtigung des Gleisunterbaus		
Blattgröße	1540x450	Teil	Höhenplan Gleis 1	
Projekt-Nr.	A27368	Teil	km 95.500 - 96.100	
Bauwerksb.	312-03 bis 314-01	Bauwerksnr.	CS17 - CS18	Techn. Platz:
		Örtlichkeit:		Linie U 6
				Strecke MC

