LEGENDE

Gleis
Böschung OK Bestand
U-Bahnhof
Gradiententiefpunkt
Gradientenhochpunkt
Ausrundungsbeginn Wanne / Ausrundungsende Kuppe
Tangentenschnittpunkt mit Angabe von:
Ausrundungshalbmesser
Tangentenlänge
Stichhöhe
Längsneigung und Abstand zum nächsten Tangentenschnittpunkt
Bahn-km
Höhe
Neigungswechsel

Koordinatensystem	Soldner Netz 88
Höhensystem	DHHN 92

Index	Änderung	Datum	Name	Freigabe

Betriebsleiter — Datum / Unterschrift

Planfeststellungsbehörde — Datum / Unterschrift

Zg.-Nr. MC_GP145

Prüfingenieur — Datum / Unterschrift

Freigabevermerke - BVG Projektleitung
Einverstanden — Datum / Projektltg.
Zur Ausführung freigegeben — Datum / Projektltg.

Freigabevermerke - Planer
Übereinstimmung mit der Ausführungsplanung geprüft — Datum / Objektplaner
Übereinstimmung mit der Ausführungsplanung geprüft — Datum / Tragwerksplaner

Bauherr

BERLINER VERKEHRSBETRIEBE (BVG)
Anstalt des öffentlichen Rechts
Bereich Infrastruktur
Bautechnische Anlagen

Für die Richtigkeit der Planungsunterlagen verantwortlich:
Auftragnehmer / Planverfasser

ARCADIS
Arcadis Germany GmbH, EUREF-Campus 10,10829 Berlin
T 030 767585900

Berlin, Februar 2020 gez. B.Lubosch

Die Übereinstimmung der Zeichnung mit der Ausführung wird bestätigt
Für den Auftraggeber (örtl. Bauüberwachung)
Für den Auftragnehmer (Baufirma)
Datum / Unterschrift

Lageskizze

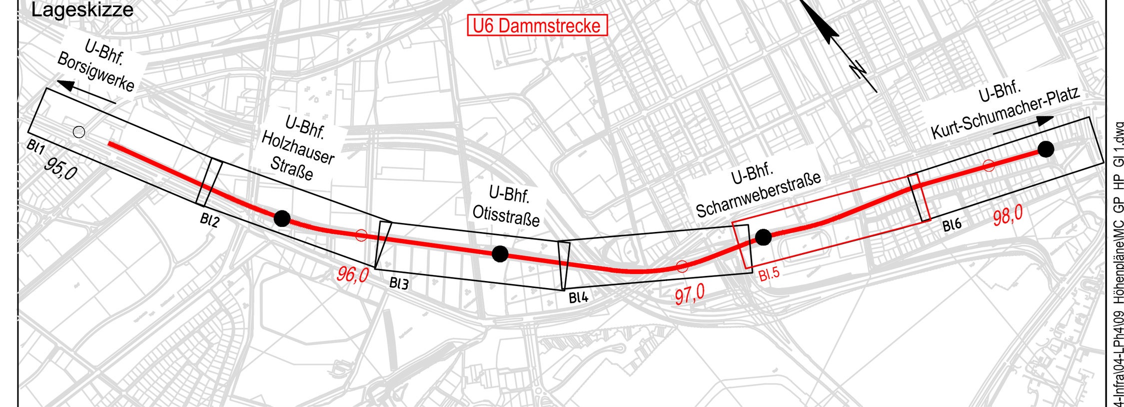

Zg.-Nr. MC_GP145	Planungsphase	Genehmigungsplanung	VA
Dateiname MC_GP_HP_Gl1	Projekt	U6 Sch-Bk Dammstrecke Ertüchtigung des Gleisunterbaus	
Maßstab 1:500/50			
Blattgröße 1450x397	Bauteil	Höhenplan Gleis 1 km 97,200 - 97,750	
Projekt-Nr. A27368			

Bauwerksb.	Bauwerksnr.	Techn. Platz:	Örtlichkeit:	Linie U 6
315-04 bis 316-01	C520 - C525		-	Strecke MC

Meßstrecke 100mm

V:\DE-Projekte\B\DE0117.000363_BVG_U6\Z-CAD\04-Infra\04-LPh4\09_Höhenpläne