Hinweis:
Der Baumbestand ist vor Beginn der Herstellung der Zufahrten zu roden. Siehe dazu Anlage 13 und 14.

LEGENDE
- Planung
- Bestand
- Rückbau
- BE-Fläche
- Bauzeitliche Anlage
- Ingenieurbauwerke Dritter
- BVG - Grundstücksgrenze
- (Nr.) Bauwerksnummer

bauzeitliche Böschung:
- 1. Einschnitt
- 2. Damm

U-Bhf Holzhauser Straße

Rampe BE - Dessinstraße

BE-Fläche (auf BVG - Grundstück)

v. u. n. U-Bhf Alt-Tegel

U-Bhf. Holzhauser Straße

v. u. n. U-Bhf Alt-Mariendorf

ca. 12,00 | ca.60,00 | ca. 60,00 | ca. 15,00

Ablaufrinne | Ende Rampe | Bauzeitliche Stützwand | Anfang Rampe | Bauzeitliche Stützwand | Ende Rampe | Ablaufrinne

95,7 | 95,8 | 95,9

Seidelstraße | Dessinstraße | Sportanlage | Bernhard-Lichtenberg-Platz

Garage

Quelle: Geoportal Berlin / ALKIS Berlin
Wiedergabe mit Genehmigung der Senatsverwaltung für Stadtentwicklung und Wohnen

Koordinatensystem: Soldner Netz 88
Höhensystem: DHHN 92

Betriebsleiter	Planfeststellungsbehörde	Zg.-Nr. MC_GP162
Datum / Unterschrift	Datum / Unterschrift	Prüfingenieur: Datum / Unterschrift

Freigabevermerke - BVG Projektleitung		Freigabevermerke - Planer	
Einverstanden	Zur Ausführung freigegeben	Übereinstimmung mit der Ausführungsplanung geprüft	Übereinstimmung mit der Ausführungsplanung geprüft
Datum / Projektltg.	Datum / Projektltg.	Datum / Objektplaner	Datum / Tragwerksplaner

Bauherr
BVG
BERLINER VERKEHRSBETRIEBE (BVG)
Anstalt des öffentlichen Rechts
Bereich Infrastruktur
Bautechnische Anlagen

Für die Richtigkeit der Planungsunterlagen verantwortlich:
Auftragnehmer / Planverfasser
ARCADIS
Arcadis Germany GmbH, EUREF-Campus 10,10829 Berlin
T 030 767585900
Berlin, Februar 2020 gez. B.Lubosch

Die Übereinstimmung der Zeichnung mit der Ausführung wird bestätigt
Für den Auftraggeber (ortl. Bauüberwachung)
Für den Auftragnehmer (Baufirma)
Datum / Unterschrift

Freigabe | Name | Datum | Änderung | Index

Lageskizze
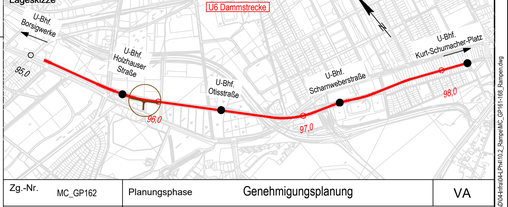

Zg.-Nr. MC_GP162	Planungsphase: Genehmigungsplanung		VA
Dateiname MC_GP161-168_Rampen	Projekt: U6 Sch-Bk Dammstrecke Ertüchtigung des Gleisunterbaus		
Maßstab 1:500			
Blattgröße 780x297	Bauteil: Rampe 2 Dessinstraße		
Projekt-Nr. A27368			
Bauwerksb. 313-04	Bauwerksnr. C517	Techn. Platz:	Örtlichkeit: Linie U 6 Strecke MC

Maßstrecke 100mm

Dieses Dokument darf ohne vorherige Genehmigung des Eigentümers weder verändert, verwertet, vervielfältigt oder anderen Dritten zugänglich gemacht werden. Es darf nur zu dem Zweck verwendet werden, als für das, das auf dem Plankopfblatt angegeben ist.

V:\DE-Projekte\BE2011\30030_BVG_U6_CAD\Bestandsplan\312_Bauplatte_GP161-168_Rampen.dwg