


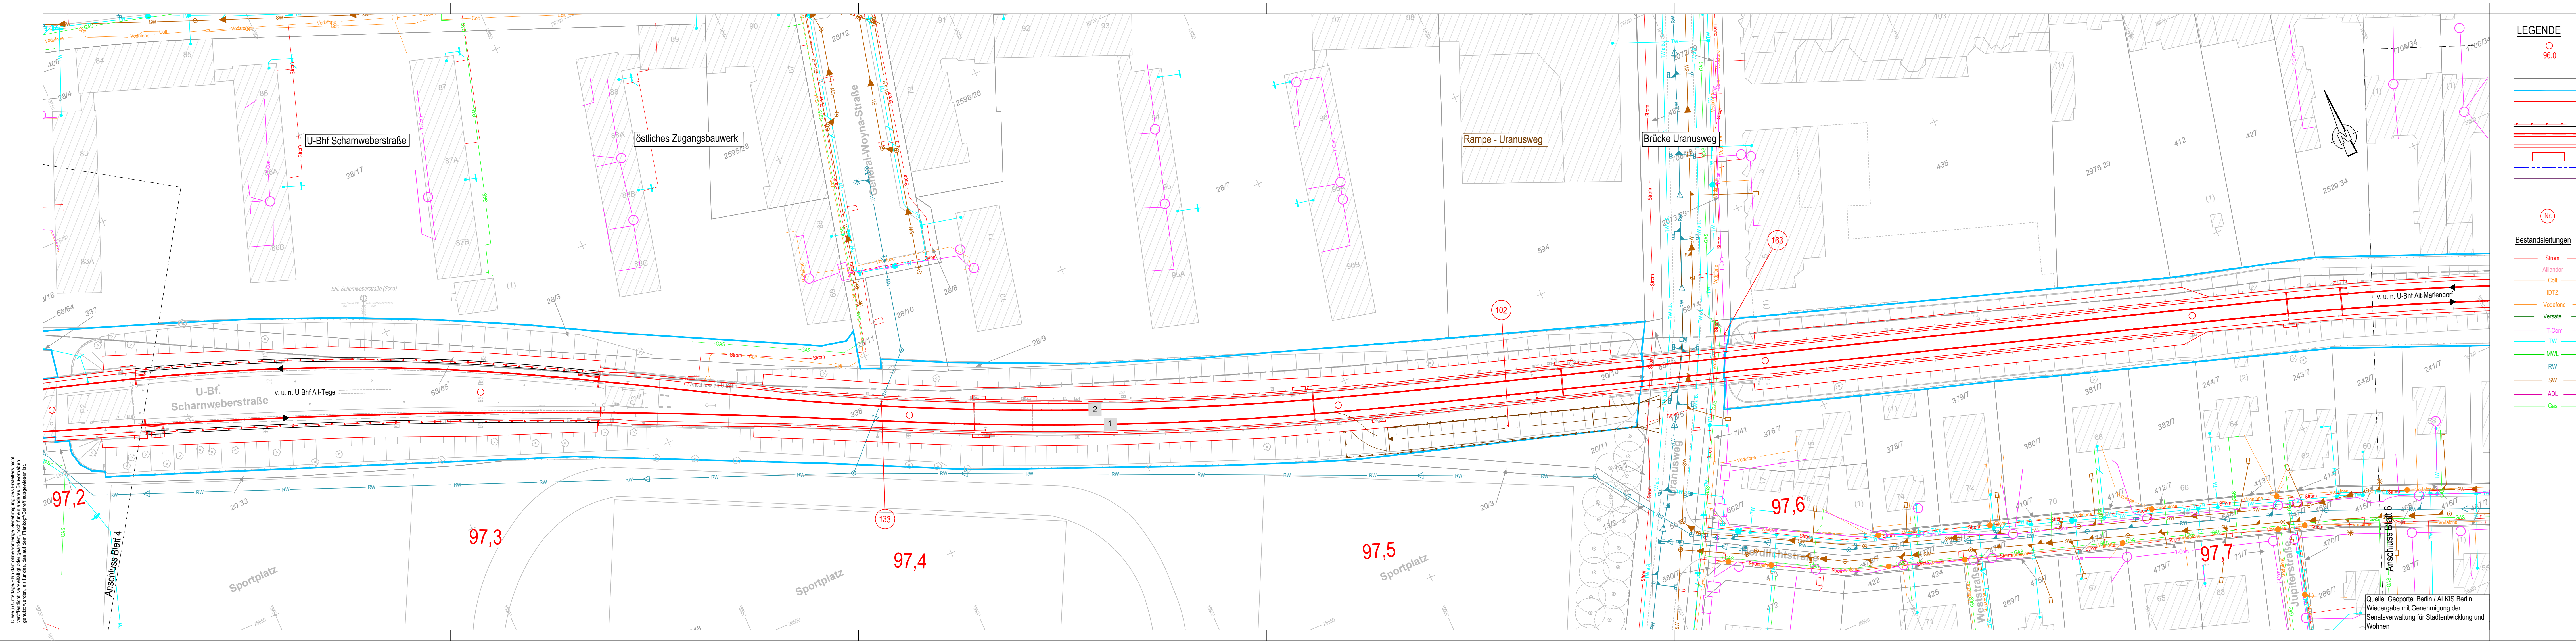

LEGENDE	
	Streckenkilometer
	Vermessung Bestand
	Katastergrenzen
	BVG Grundstücksgrenze
	Planung
	Bauzeitliche Anlage
	Trägerbohlwand
	Kabelkanal
	Signalkonsole
	Wasserschutzzone
	Ingenieurbauwerke Dritter
	zuständigkeit bei Senatsverwaltung für Umwelt, Verkehr und Klimaschutz
	Abteilung Tiefbau
	Bauwerksnummer
Bestandsleitungen	
	Stromleitung
	Alliiander
	Colt
	IDTZ
	Vodafone
	Versatel
	Telekom
	Trinkwasserleitung
	Mischwasserleitung
	Regenwasserleitung
	Schmutzwasserleitung
	Druckleitung
	Gasleitung

Koordinatensystem	Höhenystem	Soldner Netz 88	DHHN 92
-------------------	------------	-----------------	---------

Quelle: Geoportal Berlin / ALKIS Berlin	Wiedergabe mit Genehmigung der Senatsverwaltung für Stadtentwicklung und Wohnen
---	---

Index	Bauwerksb.	315-04 bis 316-01
-------	------------	-------------------

Änderung	Projekt-Nr.	A27368
----------	-------------	--------

Blattgröße	1500x297
------------	----------

Dateiname	MC_GP171-176_K_L
-----------	------------------

Zg.-Nr.	MC_GP175
---------	----------

Planungsphase	Genehmigungsplanung
---------------	---------------------

Projekt	U6 Sch-Bk Dammstrecke
---------	-----------------------

Bauteil	Koordinierte Kabel- und Leitungsplan
---------	--------------------------------------

km	97,200 - 97,750
----	-----------------

Techn. Platz:	C520 - C525
---------------	-------------

Örtlichkeit:	Linie U 6
--------------	-----------

Strecke	MC
---------	----

Maßstrecke	100mm
------------	-------

Freigabe	Name	Datum
----------	------	-------

Freigabe	Name	Datum
----------	------	-------

Freigabe	Name	Datum
----------	------	-------

Freigabe	Name	Datum
----------	------	-------

Dieser Unterlageplan darf ohne vorherige Genehmigung des Erstellenden nicht weitergegeben werden. Die Weitergabe ist strafbar. Die Nutzung ist auf den Zweck der Erstellung beschränkt. Die Haftung ist auf den Auftraggeber beschränkt.