


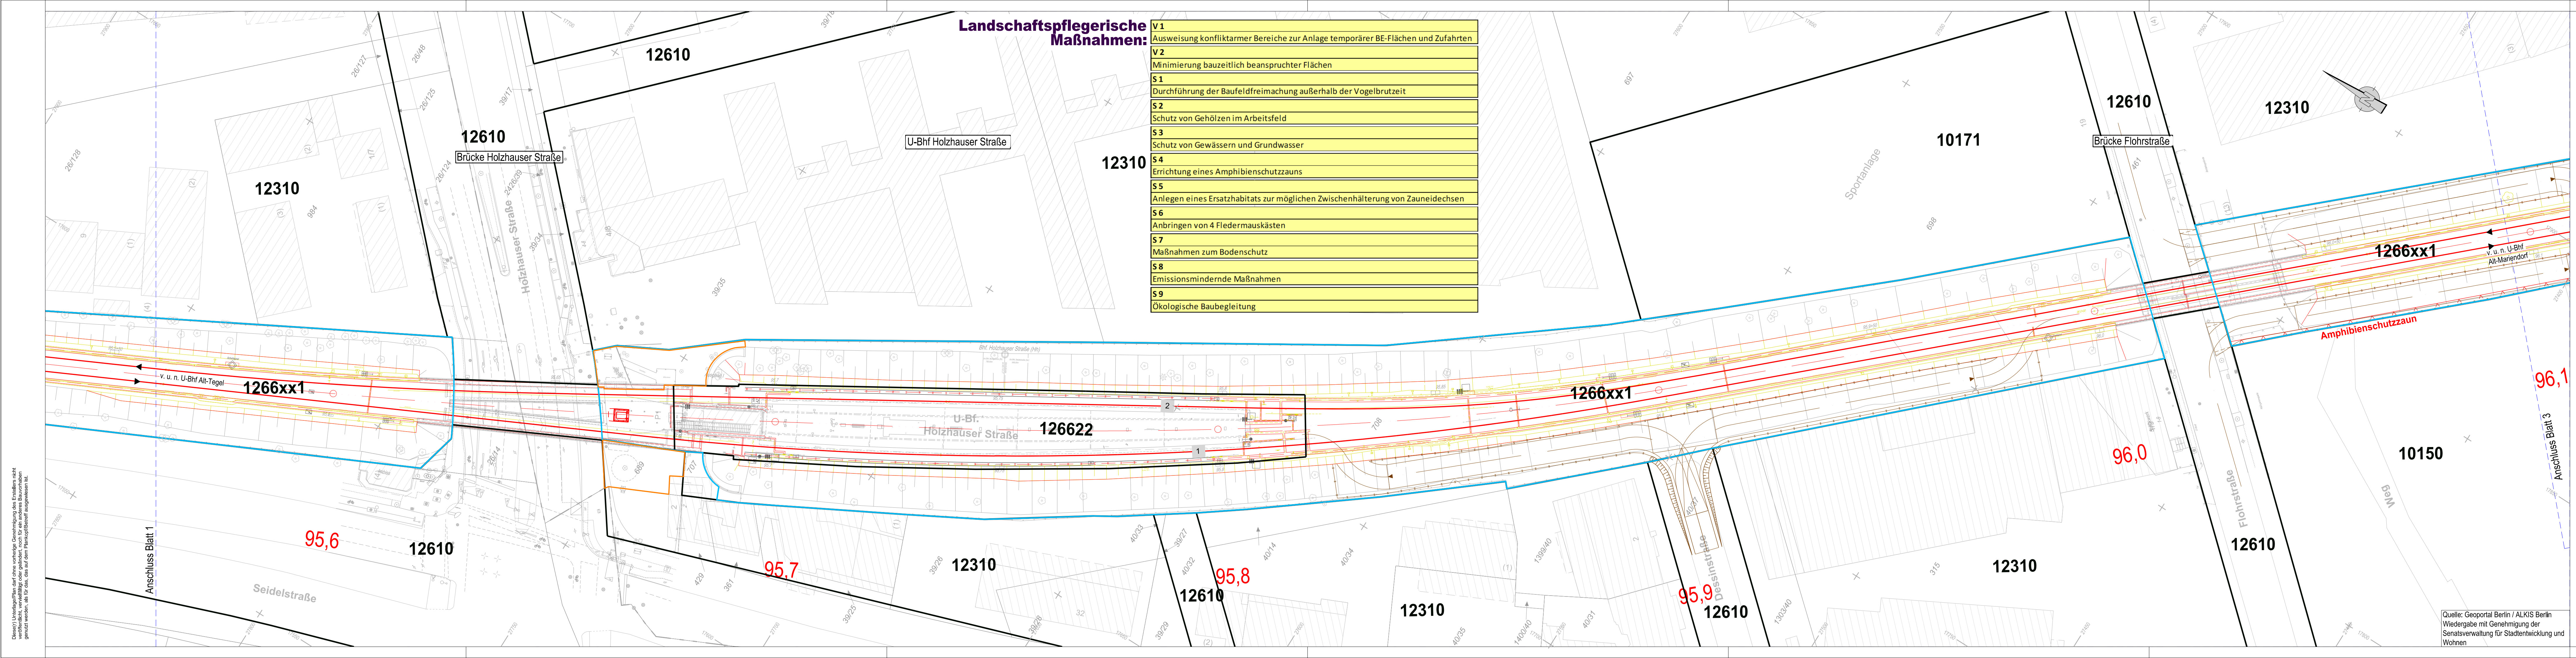

Landschaftspflegerische Maßnahmen:

- V 1** Ausweisung konfliktarmer Bereiche zur Anlage temporärer BE-Flächen und Zufahrten
- V 2** Minimierung bauzeitlich beanspruchter Flächen
- S 1** Durchführung der Bauelfreimachung außerhalb der Vogelbrutzeit
- S 2** Schutz von Gehölzen im Arbeitsfeld
- S 3** Schutz von Gewässern und Grundwasser
- S 4** Errichtung eines Amphibienschutzzauns
- S 5** Anlegen eines Ersatzhabitats zur möglichen Zwischenhalterung von Zauneidechsen
- S 6** Anbringen von 4 Fledermauskästen
- S 7** Maßnahmen zum Bodenschutz
- S 8** Emissionsmindernde Maßnahmen
- S 9** Ökologische Baubegleitung

LEGENDE

Bestand

- Bestand
- Gleis 1/2
- BVG Grundstücksgrenze
- Laubbaum
- Nadelbaum

Biotoptypen

Code Berlin	Biotoptyp Berlin
02153	Teiche und kleine Staugewässer, überwiegend bis vollständig verbaut, bzw. technisches Becken (Seidelbecken)
10101	Parkanlagen, Grünanlagen
10150	Kleingärten
10171	Sportplätze
10272	Gärtnerisch gestaltete Freiflächen (außer Rasen- und Baumbestandsflächen) mit Anpflanzung von Sträuchern (> 1 m Höhe)
12200	Kerngebiet, Wohngebiete, Mischgebiete
12250	Großformbebauung, Hochhauskomplexe
12222	Geschlossene und halboffene Blockbebauung (nicht allseitig umschlossene Hinterhöfe)
12240	Zeilenbebauung
12260	Einzel- und Reihenhausbebauung
12310	Industrie-, Gewerbe-, Handels- und Dienstleistungsflächen (in Betrieb)
12330	Gemeinbedarfsflächen (Kindergärten, Schulen, Krankenhäuser, etc.)
12610	Straßen
12630	Autobahn
12661	Gleisanlagen außerhalb der Bahnhöfe
1266xx1	Bahnanlagen mit Begleitgrün
126622	Personenbahnhöfe

Planung

- Planung
- Zufahrten / Rampen
- Trägerbohlwand
- Rückbau
- Ausrüstung von Signaltechnik
- Kabelkanal
- Trägerbohlwand mit Kabelkanal
- Signalkonsole
- Baueinrichtungsfläche

Quelle: Geoportal Berlin / ALKIS Berlin
Wiedergabe mit Genehmigung der
Senatsverwaltung für Stadtentwicklung und
Wohnen

Koordinatensystem
Höhenystem

Soldner Netz 88
DHHN 92

Betriebsleiter

Planfeststellungsbehörde

Zg.-Nr.
MC_GP192

Prüfingenieur

Datum

Unterschrift

Datum

Unterschrift

Datum

Unterschrift

Freigabevermerke - BVG Projektleitung
Einverstanden

Freigabevermerke - Planer
Übereinstimmung mit der
Ausführungsplanung geprüft

Übereinstimmung mit der
Ausführungsplanung geprüft

Datum

Projektltg.

Datum

Projektltg.

Datum

Objektplaner

Datum

Tragwerksplaner

Bauherr

BVG

BERLINER VERKEHRSBETRIEBE (BVG)

Anstalt des öffentlichen Rechts
Bereich Infrastruktur
Bautechnische Anlagen

Für die Richtigkeit der Planungsunterlagen verantwortlich:
Auftragnehmer / Planverfasser

Die Übereinstimmung der Zeichnung mit
der Ausführung wird bestätigt
Für den Auftraggeber (Bauüberwachung)

ARCADIS

Arcadis Germany GmbH, EUREF-Campus 10, 10829 Berlin
T 030 767585900

Für den Auftragnehmer (Baufirma)

Datum

Unterschrift

Lageskizze

Zg.-Nr.
MC_GP192

Planungsphase
Genehmigungsplanung

VA

Dateiname
MC_GP191-196_LBP_M

Projekt
U6 Sch-Bk Dammschleife
Ertüchtigung des Gleisunterbaus

Maßstab
1:500

Bauteil
Landschaftspflegerischer Begleitplan
Maßnahmenplan
km 95,500 - 96,100

Blattgröße
1500x297

Projekt-Nr.
A27368

Bauwerksb.
312-03 bis 314-01

Bauwerksnr.
C517 - C518

Techn. Platz:

Örtlichkeit:

Linie U 6
Strecke MC

Index

Maßstrecke 100mm