


Dieser Unterlageplan darf ohne vorherige Genehmigung des Erstellers nicht
vermehrt oder in anderer Weise öffentlich zugänglich gemacht werden, als für das, was auf dem Plan selbst angegeben ist.

Landschaftspflegerische Maßnahmen:

V 1
Ausweisung konfliktarmer Bereiche zur Anlage temporärer BE-Flächen und Zufahrten
V 2
Minimierung bauzeitlich beanspruchter Flächen
S 1
Durchführung der Baufeldfreimachung außerhalb der Vogelbrutzeit
S 2
Schutz von Gehölzen im Arbeitsfeld
S 3
Schutz von Gewässern und Grundwasser
S 4
Errichtung eines Amphibienschutzzauns

S 5
Anlegen eines Ersatzhabitats zur möglichen Zwischenhalterung von Zauneidechsen
S 6
Anbringen von 4 Fledermauskästen
S 7
Maßnahmen zum Bodenschutz
S 8
Emissionsmindernde Maßnahmen
S 9
Ökologische Baubegleitung

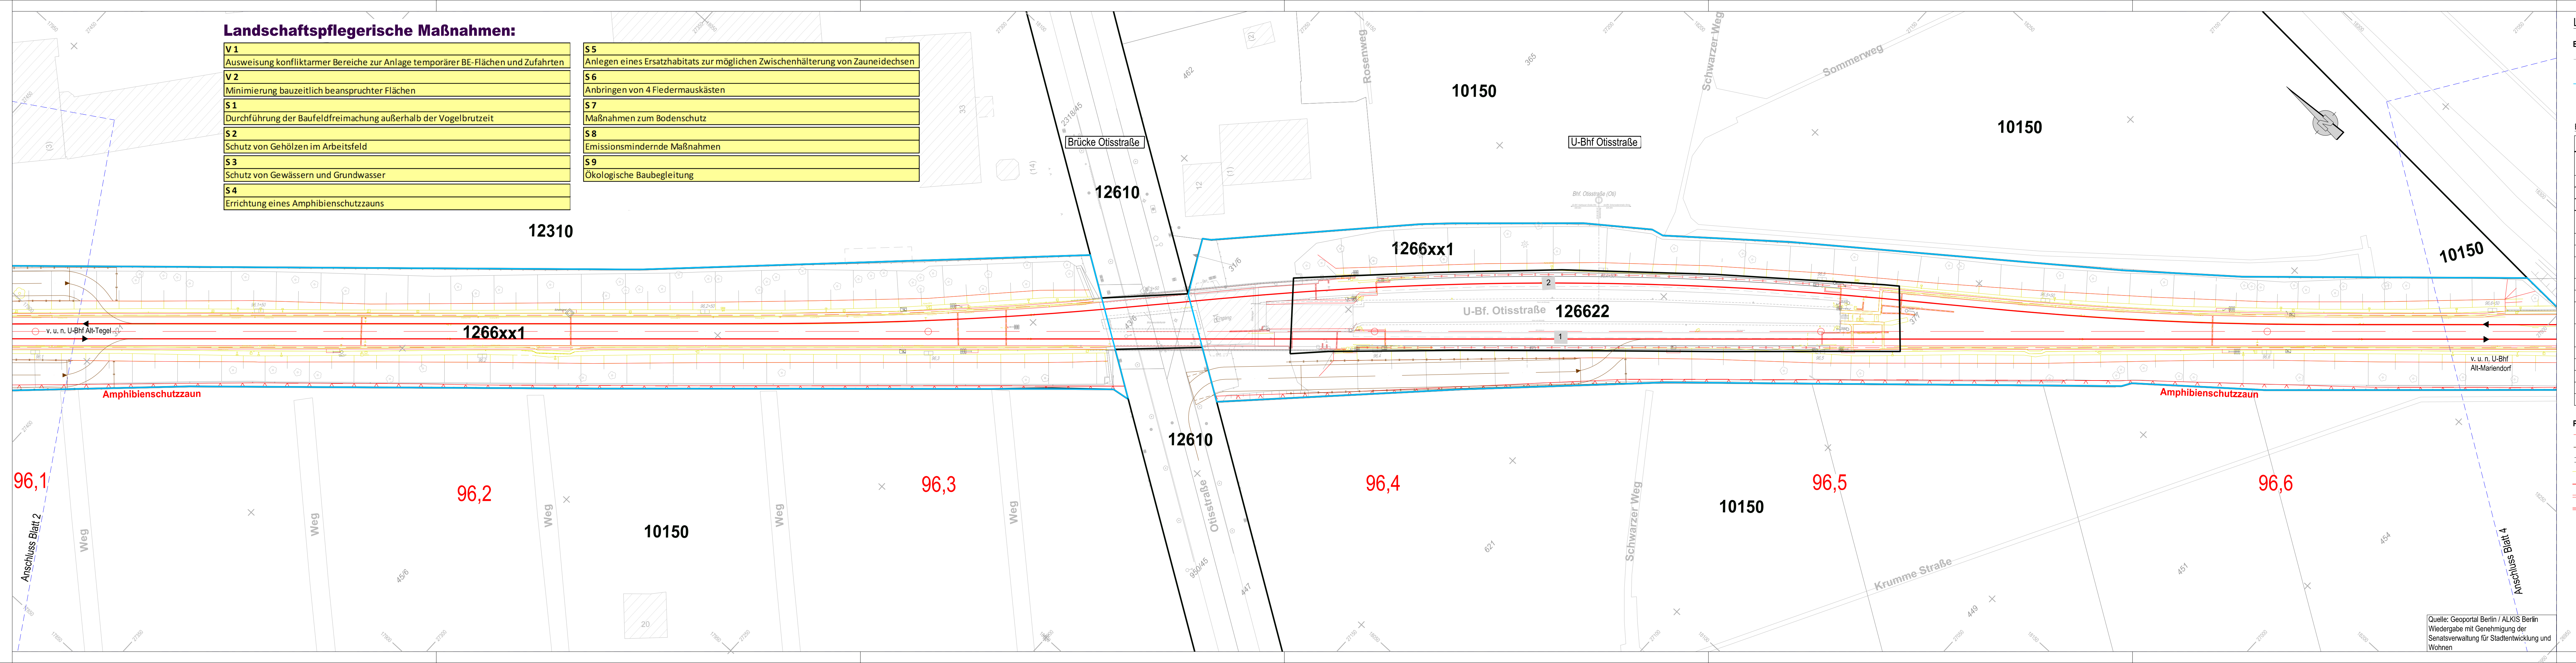

Quelle: Geoportal Berlin / ALKIS Berlin
Wiedergabe mit Genehmigung der
Senatsverwaltung für Stadtentwicklung und
Wohnen

Koordinatensystem
Höhensystem

Soldner Netz 88
DHHN 92

LEGENDE

Bestand

1	2	Bestand
		Gleis 1/2
		BVG Grundstücksgrenze
		Laubbaum
		Nadelbaum

Biotoptypen

Code Berlin	Biotoptyp Berlin
02153	Teiche und kleine Staugewässer, überwiegend bis vollständig verbaut, bzw. technisches Becken (Seidelbecken)
10101	Parkanlagen, Grünanlagen
10150	Kleingärten
10171	Sportplätze
10272	Gärtnerisch gestaltete Freiflächen (außer Rasen- und Baumbestandsflächen) mit Anpflanzung von Sträuchern (> 1 m Höhe)
12200	Kerngebiet, Wohngebiete, Mischgebiete
12250	Großformbebauung, Hochhauskomplexe
12222	Geschlossene und halboffene Blockbebauung (nicht allseitig umschlossene Hinterhöfe)
12240	Zeilenbebauung
12260	Einzel- und Reihenhäuserbebauung
12310	Industrie-, Gewerbe-, Handels- und Dienstleistungsflächen (in Betrieb)
12330	Gemeinbedarfsflächen (Kindergärten, Schulen, Krankenhäuser, etc.)
12610	Straßen
12630	Autobahn
12661	Gleisanlagen außerhalb der Bahnhöfe
1266xx1	Bahnanlagen mit Begleitgrün
126622	Personenbahnhöfe

Planung

	Planung
	Zufahrten / Rampen
	Trägerbohlwand
	Rückbau
	Ausrüstung von Signaltechnik
	Kabelkanal
	Trägerbohlwand mit Kabelkanal
	Signalkonsole
	Baueinrichtungsfläche

Betriebsleiter	Planfeststellungsbehörde	Zg.-Nr.	MC_GP193
		Prüfingenieur	
Datum	Unterschrift	Datum	Unterschrift
Freigabevermerke - BVG Projektleitung Einverstanden	Zur Ausführung freigegeben	Freigabevermerke - Planer Übereinstimmung mit der Ausführungsplanung geprüft	Übereinstimmung mit der Ausführungsplanung geprüft
Datum	Projektlg.	Datum	Projektlg.
Datum	Objektplaner	Datum	Tragwerksplaner
Bauherr	BERLINER VERKEHRSBETRIEBE (BVG)		
	Anstalt des öffentlichen Rechts Bereich Infrastruktur Bautechnische Anlagen		
	Für die Richtigkeit der Planungsunterlagen verantwortlich: Auftragnehmer / Planverfasser		
	Die Übereinstimmung der Zeichnung mit der Ausführung wird bestätigt Für den Auftraggeber (Bauüberwachung)		
	Für den Auftragnehmer (Baufirma)		
Datum	Unterschrift		
Lageskizze			
Zg.-Nr.	MC_GP193	Planungsphase	Genehmigungsplanung
Dateiname	MC_GP191-196_LBP_M	Projekt	U6 Sch-Bk Dammstrecke Ertüchtigung des Gleisunterbaus
Maßstab	1:500	Bauteil	Landschaftspflegerischer Begleitplan Maßnahmenplan km 96,100 - 96,650
Blattgröße	1500x297	Projekt-Nr.	A27368
Bauwerksb.	314-02 bis 314-06	Bauwerksnr.	C518 - C519
Techn. Platz:		Örtlichkeit:	Linie U 6 Strecke MC